


Nazwa rysunku:
**PLAN ORIENTACYJNY WRAZ ZE WSKAZANIEM TRASY OBJAZDU DROGI
 POWIATOWEJ NR 3560W I LOKALIZACJI TABLIC OZNAKOWANIA OBJAZDU EI, EII**
 Skala rysunku:
1:25 000
 Numer rysunku:
1

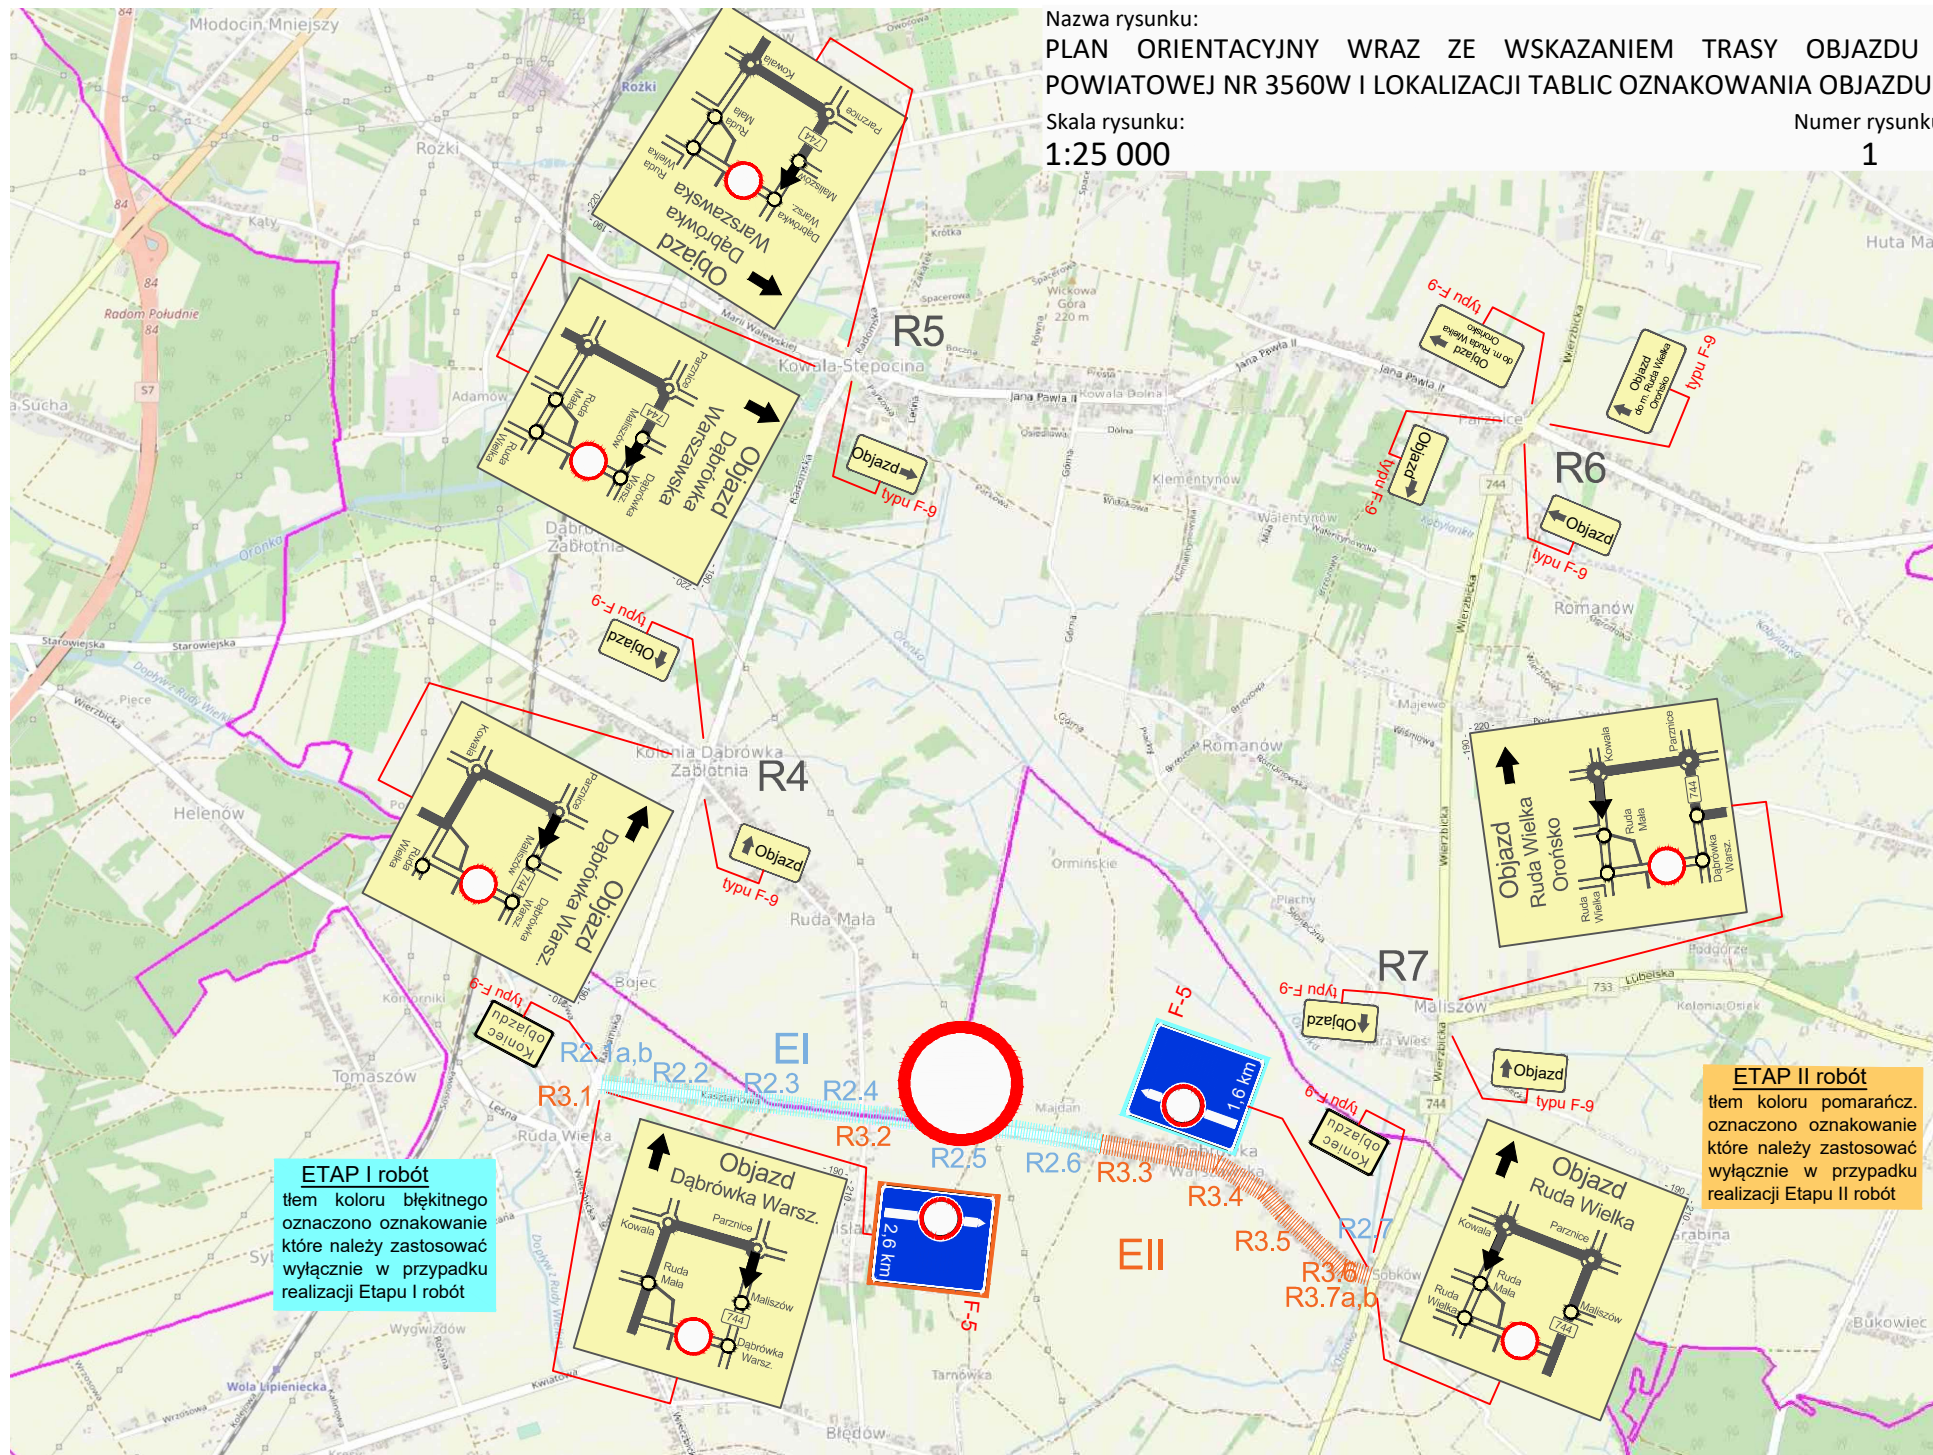

ETAP I robót
 tłem koloru błękitnego
 oznaczono oznakowanie
 które należy zastosować
 wyłącznie w przypadku
 realizacji Etapu I robót

ETAP II robót
 tłem koloru pomarańcz.
 oznaczono oznakowanie
 które należy zastosować
 wyłącznie w przypadku
 realizacji Etapu II robót