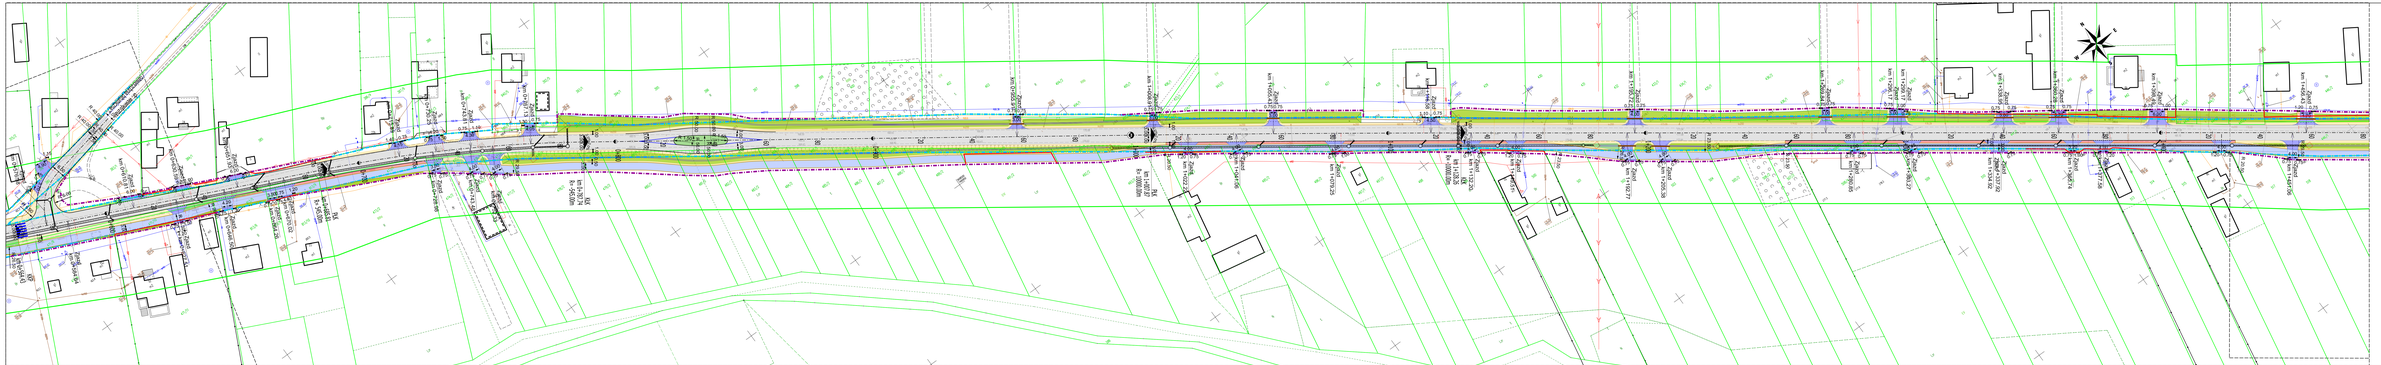

LEGENDA:

- granica tymczasowego pasa drogowego
- granica projektowanego pasa drogowego
- oś drogi powiatowej nr 3023W
- projektowana droga dla pieszych i rowerów
- projektowana droga dla rowerów
- projektowany pas buforowy
- projektowana droga dla pieszych
- projektowane pobocze
- projektowana zieleń
- projektowana skarpa
- projektowany rów
- projektowana jezdnia
- projektowane ciągi
- projektowane poszerzenie jezdni ze względu na przejezdność
- projektowana krawędź jezdni
- projektowany krawężnik betonowy
- projektowana krawędź jezdni ze względu na wyniesienie najazdach dla pieszych (urządzeń dla rowerzy)
- projektowana krawędź jezdni ze względu na wyniesienie najazdach jezdni ze względu na przejezdność oraz zjazdach
- projektowane obrzeże
- nadsiębna ogniskoń
- projektowane elementy oznakowania poziomego
- projektowany przejazd
- projektowana kanalizacja deszczowa

OPRACOWANIE DOKUMENTACJI PROJEKTOWEJ NA PRZEBUDOWĘ DRÓG POWIATOWYCH: DW 3023W MŁODNICE - JÓROSŁAWICE - DEREKIEW - RADOM

Zarząd Powiatu Radomskiego
ul. Tadeusza Kościuszki nr 2
26-600 Radom

MT PROJEKT

MT-Projekt Sp. z o. o.
ul. Pieczołowicz 43a
05-600 Grójec

DROGOWA

Sprawdzający: mgr inż. PAULINA MICHALSKA	PDK0027/PODO/24	Data: 05.2026	Skala: 1:500
Projektant: mgr inż. MARCIN PLUŻYŃSKI	MAZ/0198/PBD/18	Arkusz: 3/13	Rys. nr: BO.02.01

PROJEKT ZAGOSPODAROWANIA TERENU