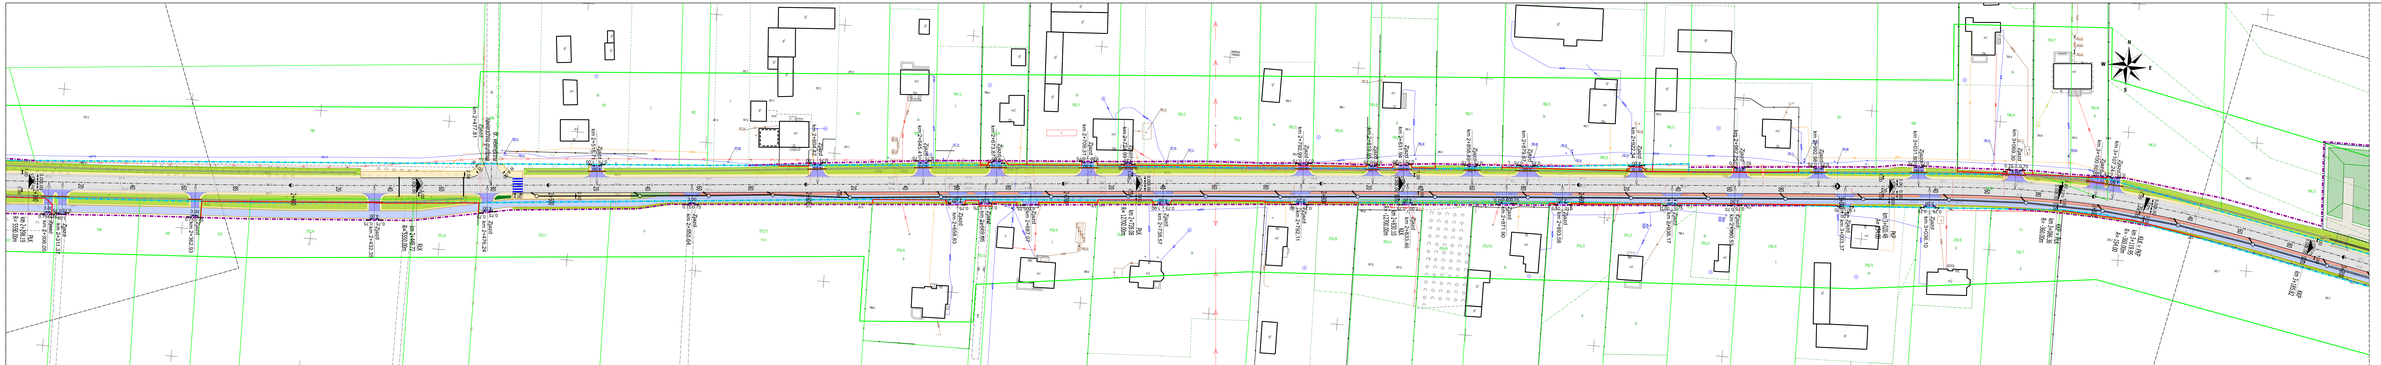

LEGENDA:

- granica tymczasowego pasa drogowego
- granica projektowanego pasa drogowego
- oś drogi powiatowej nr 3022W
- projektowana droga dla pieszych i rowerów
- projektowana droga dla rowerów
- projektowany pas bufforowy
- projektowana droga dla pieszych
- projektowane pobocze
- projektowana zieleń
- projektowana skarpa
- projektowany rów
- projektowana jezdnia
- projektowane ciągi
- projektowane poszerzenie jezdni ze względu na wzajemność
- projektowana krawędź jezdni
- projektowana krawędź betonowej
- projektowana krawędź jezdni ze względu na wzajemność dla pieszych i rowerzystów dla mostu
- projektowana krawędź jezdni ze względu na wzajemność jezdni ze względu na przejezdność oraz zjazdów
- projektowane obrzeże
- nadzielna ogniskowa
- projektowane elementy oznakowania poziomego
- projektowany przejazd
- projektowana kanalizacja deszczowa

OPRACOWANIE DOKUMENTACJI PROJEKTOWEJ NA PRZEBUDOWĘ DRÓG POWIATOWYCH NR 3022W MŁODNICE - JAROSŁAWICE - DEREKIEWY - RADOM

Zarząd Powiatu Radomskiego
ul. Tadeusza Kościuszki 2
26-600 Radom

MT PROJEKT

MT-Projekt Sp. z o. o.
ul. Pieczołowicz 41a
05-600 Grójec

DROGOWA

SPORZĄDZIŁ(A) UPRAWNIENIA		NUMER EWIDENCYJNY	
mgr inż. PAULINA MICHALSKA		PDK/0072/POOD/24	
SPRAWDZIŁ(A) UPRAWNIENIA		NUMER EWIDENCYJNY	
mgr inż. MARCIN PLUŻYŃSKI		MAZ/0198/PBDG/16	
PROJEKT ZAGOSPODAROWANIA TERENU			
05.2026	1:500	5/13	60.02.01