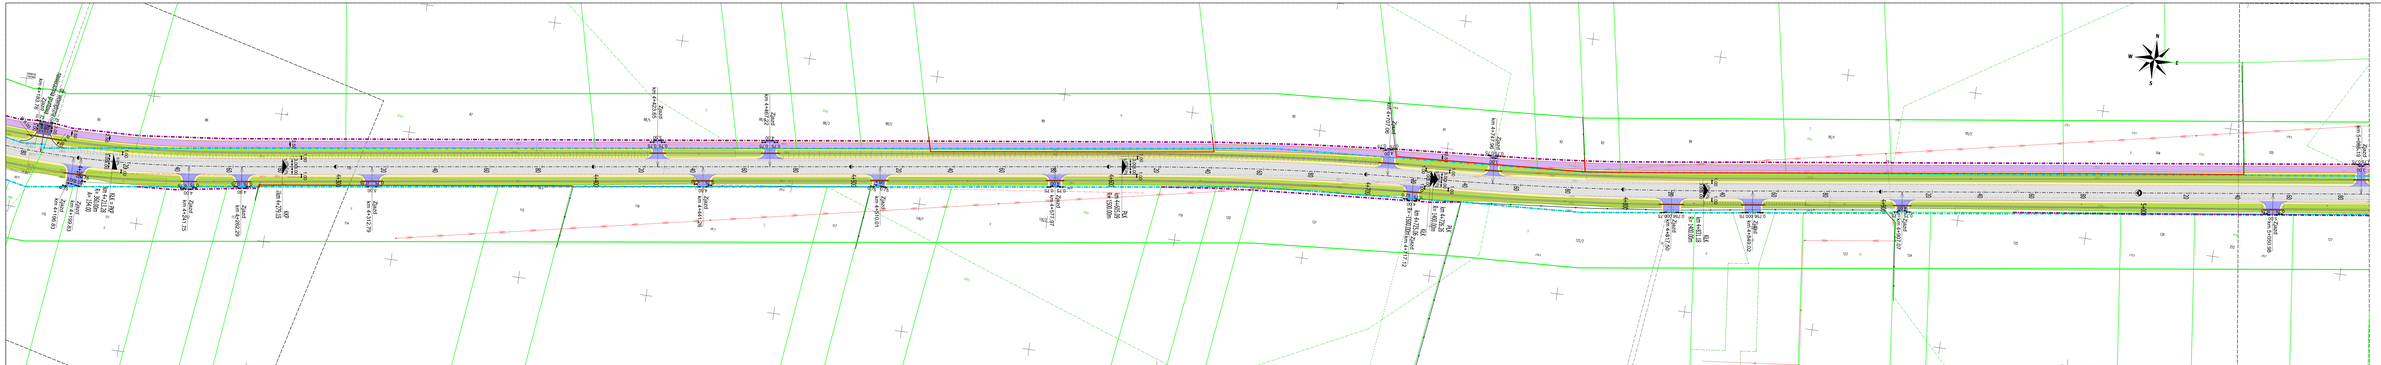

LEGENDA:

- granica tymczasowego pasa drogowego
- granica projektowanego pasa drogowego
- oś drogi podstawowej nr 35/239
- projektowana droga dla pieszych i rowerów
- projektowana droga dla rowerów
- projektowany pas buforowy
- projektowana droga dla pieszych
- projektowane pobocze
- projektowana zieleń
- projektowana skarpa
- projektowany rów
- projektowana jezdnia
- projektowane ciągi
- projektowane zwarcie jezdni (ze względu na wysepkę)
- projektowana krawędź jezdni
- projektowana krawężnik betonowy
- projektowana krawędź jezdni (ze względu na wysepkę) oddzielona wysepkami dla pieszych i urządzeń dla rowerzy
- projektowana krawędź jezdni (ze względu na wysepkę) oddzielona wysepkami jezdni (ze względu na przejazdowość oraz zjazdów)
- projektowane obrzeże
- nadsypka ogrodzeń
- projektowane elementy oznakowania poziomego
- projektowany przejazd
- projektowana kanalizacja deszczowa

OPRACOWANIE DOKUMENTACJI PROJEKTOWEJ NA PRZEBUDOWĘ DROGI POWIATOWEJ NR 35239 MŁODNICE - JÓROSŁAWICE - DEREKIEWY - RADOM

Zarząd Powiatu Radomskiego
ul. Tadeusza Kościuszki 2
26-600 Radom

MT PROJEKT

MT-Projekt Sp. z o. o.
ul. Pieczołowicz 43a
05-600 Grójec

DROGOWA

Sprawdzający:			Data
mgr inż. PAULINA MICHALSKA	PDK0072/POOD/24		
Projektant:			Data
mgr inż. MARCIN PLUŻYŃSKI	MAZ/0198/PBD/16		
PROJEKT ZAGOSPODAROWANIA TERENU			
05.2026	1:500	9/13	D-02.02.01