

PROJEKT ORGANIZACJI PRACY
 ZATWIERDZAM
 - w całości
 - częściowo
 - po wprowadzeniu zmian

TERMIN WAZNOŚCI do
 Radom, dnia

WIEDZOSTKA REALIZACJA
 ZOBOWIĄZANIE JEST DO ZAWIĄZANIA
 WYKONANIE ORAZ WYKONANIE
 POLICJI O TERMINIE JEJ WPROWADZENIA
 CO NAJMNIJ NA 7 DNI PRZED





 

 

 
 
 
 
Wskazanie punktu pomiarowego
 w terenie

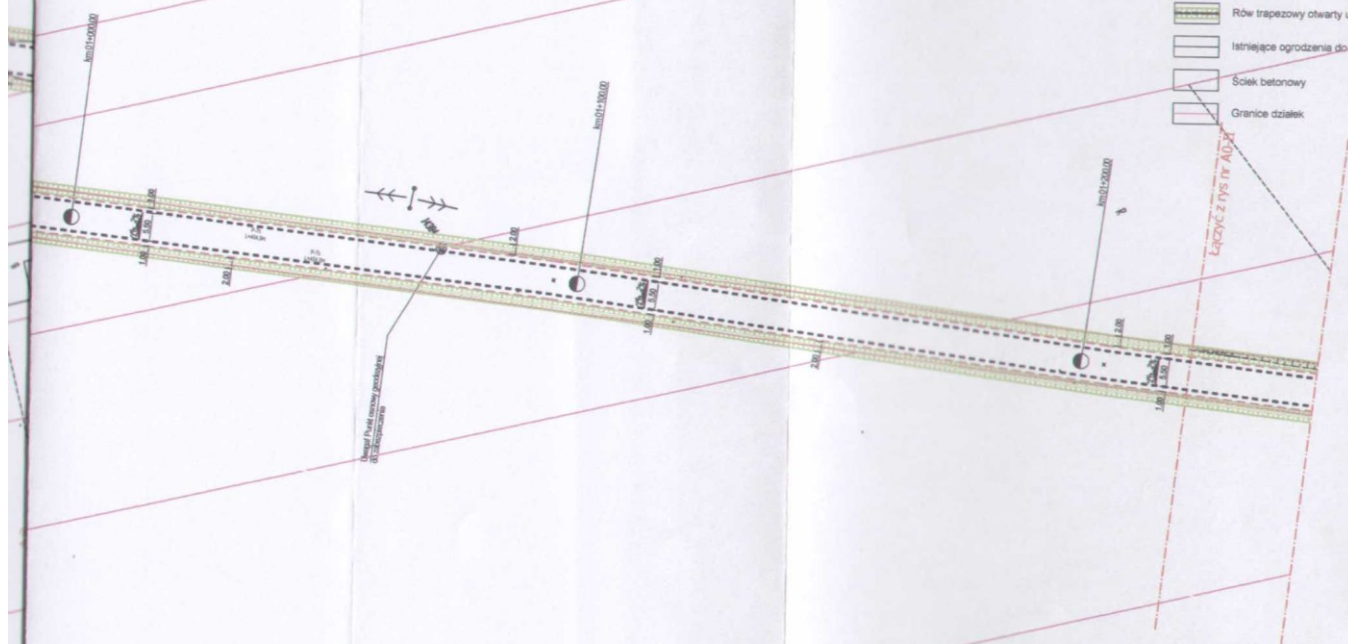
PROJEKT ORGANIZACJI RUCHU
PZD.
ZATWIERDZAM
 - w całości
 - częściowo
 - po wprowadzeniu zmian

TERMIN WAŻNOŚCI do
 Radom, dnia

WIEDZOSTKA REALIZACJA ORGANIZACJI RUCHU
 ZOBOWIĄZA JEST DO ZAWIADOMIENIA PZP
 W RADMIEU ORAZ WŁASNEGO KOMENDANTA
 POLICJI O TERMINIE JEJ WPROWADZENIA
 CO NAIMNIEJ NA 7 DNI PRZED POZPOCZĘCIEM PRAC

LEGENDA

-  Zjazdy gospodarcze z kostki betonowej
-  Zjazdy gospodarcze z kruszywa łamanego
-  Zjazdy gospodarcze z AC
-  Nawierzchnia bitumiczna z AC
-  Poszerzenie drogi
-  Perony dla podręcznych z kostki betonowej
-  Pobocze z kruszywa łamanego
-  Rów trapezowy otwarty
-  Rów trapezowy otwarty umocniony
-  Istniejące ogrodzenia do przestawienia
-  Ściek betonowy
-  Granice działek



BIURO USŁUG PROJEKTOWYCH		AZ - PRO Tomiszka Wsk. 81-200 ul. Spółka 112	
OBIEKT ADRES	PRZEBUDOWA DROGI POWIATOWEJ NR 3644W WALENTYNÓW - TOMAŻÓW		
TREŚĆ	SCHEMAT DOCELOWEGO OZNAKOWANIA		
OPRACOWANIE WYKONAŁ:	Inż. Piotr Figielowski		
Skala: 1:1000	Data: 12.2012	Nr rys. DOR-1b	