




PRZEBUDOWA DROGI POWIATOWEJ nr 3531W KUCZKI - KAZIMIERÓWKA - SKARYSZEW
Odcinek W1 -W7 km 7+823.00 - km 8+306.00 Odcinek W1 -W7 km 0+000 - km 0+483.00 (pikietaż roboczy)

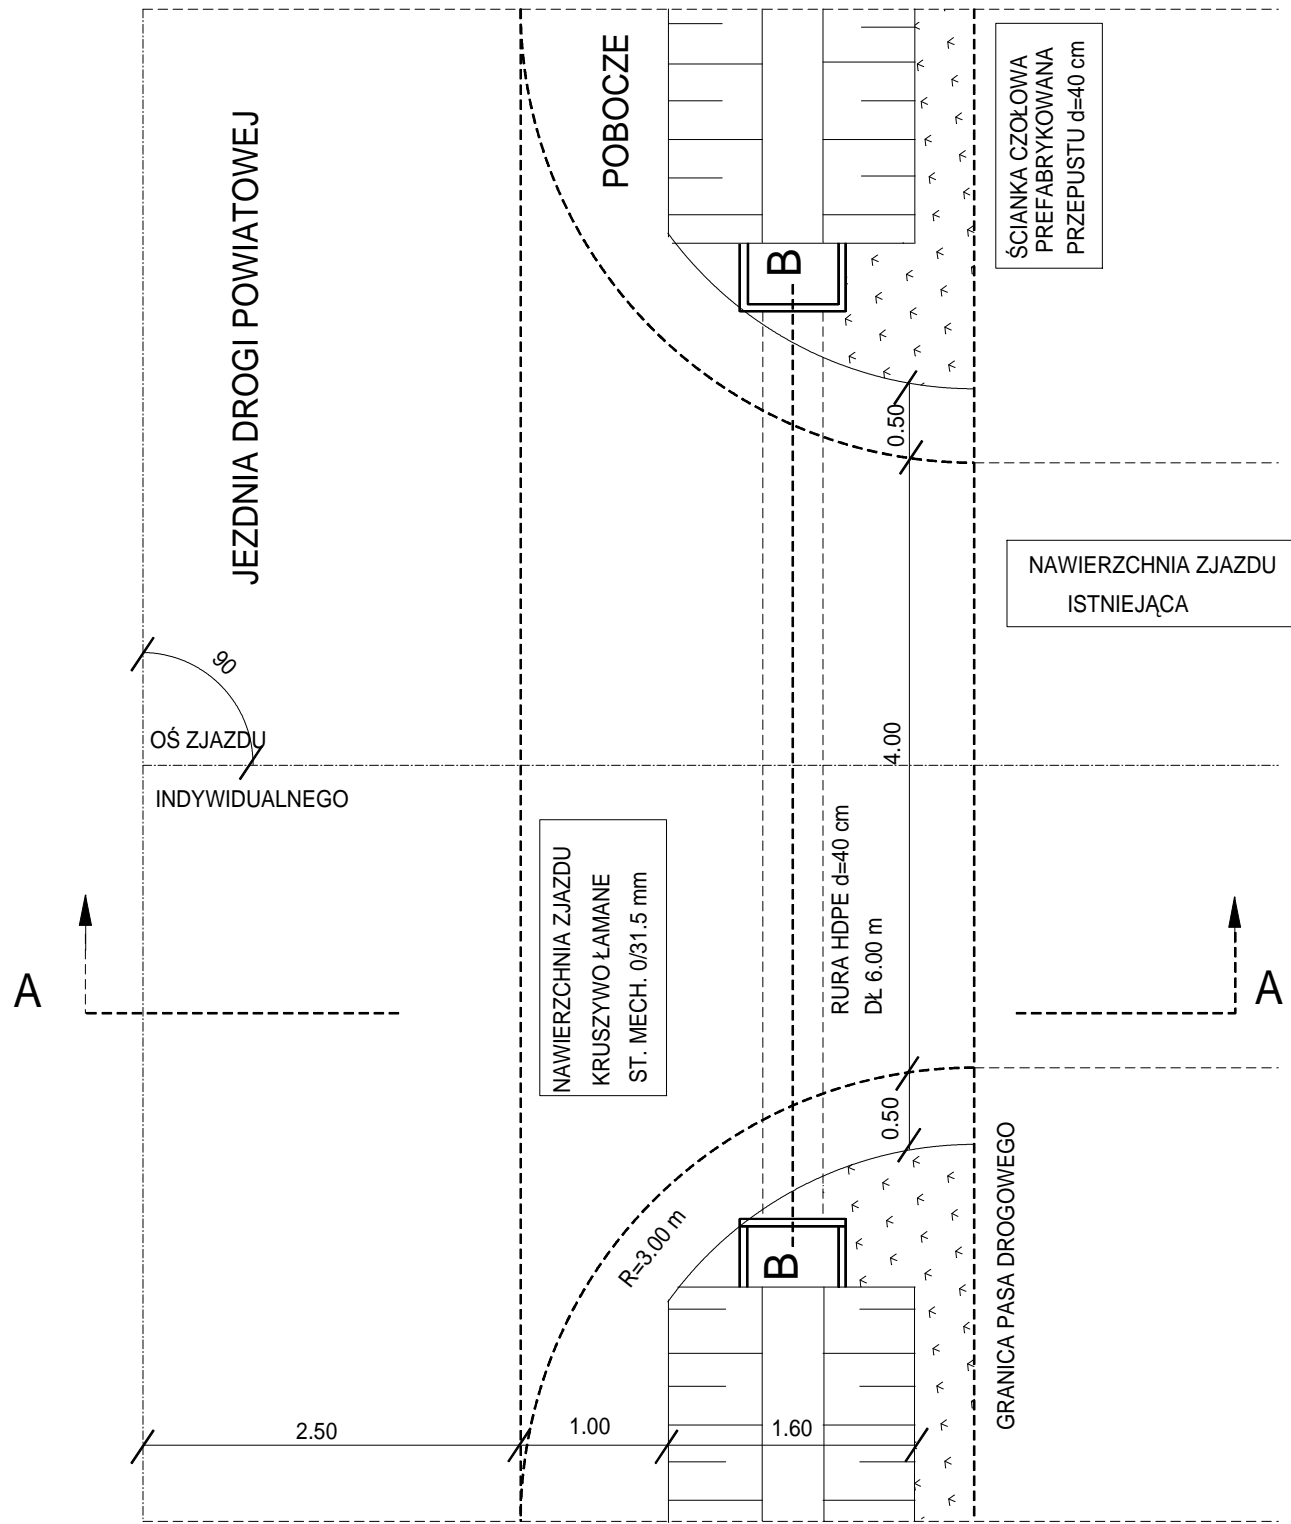

PRZEKRÓJ A - A

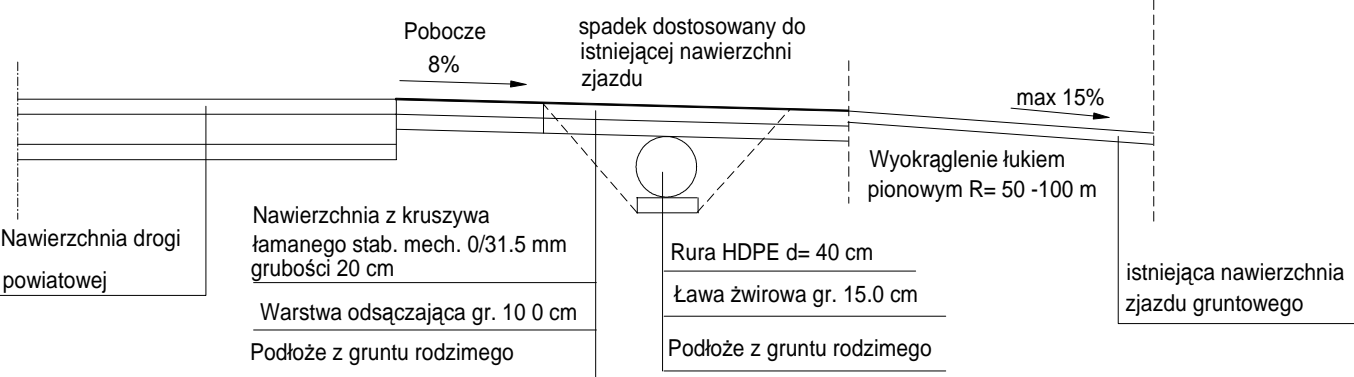

PRZEKRÓJ B - B (W OSI PRZEPUSTU)

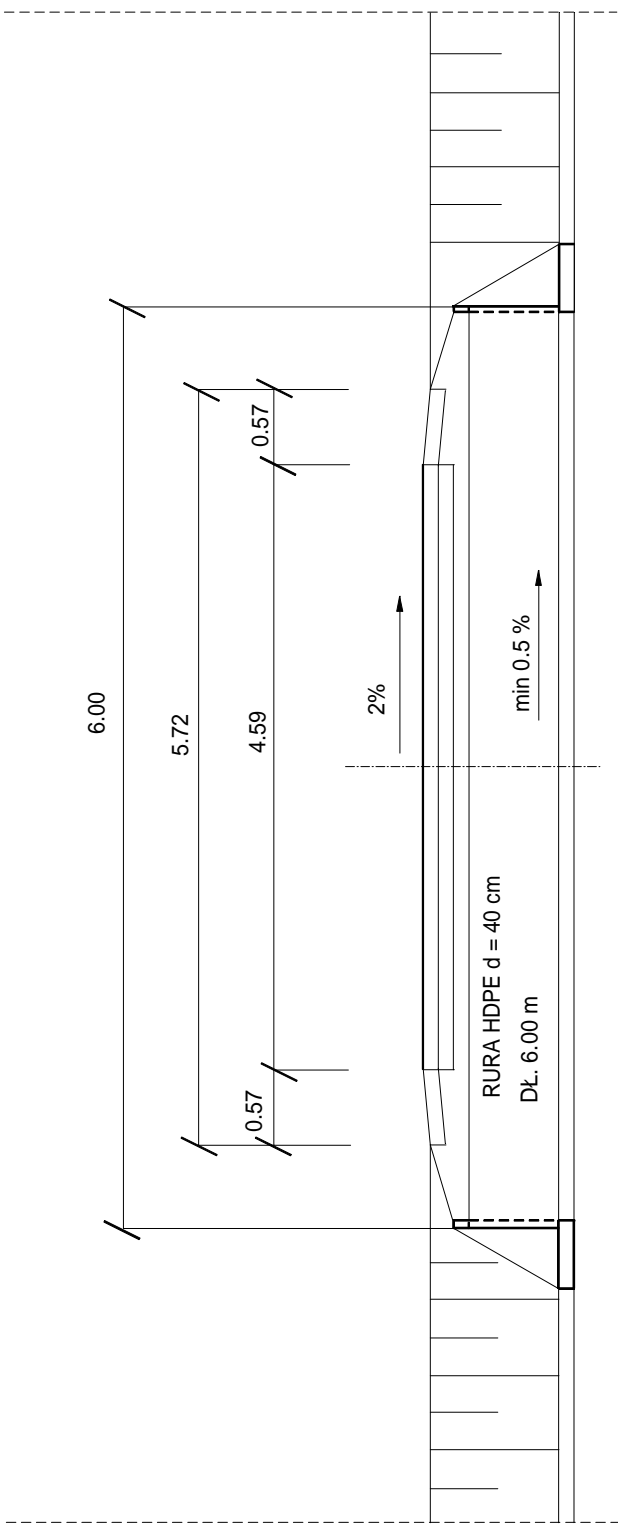

Temat:	Przebudowa drogi powiatowej nr 3531W Kuczki - Kazimierówka - Skaryszew Odcinek W1 -W7 km 7+823.00 - km 8+306.00	
Tytuł rysunku:	ZJAZD INDYWIDUALNY	
Sporządził	J. Ziernicki	
Sprawdził		
Data:		Skala 1:50