


km 0+910.00

W = 0.03 m2

N = 0.076 m2

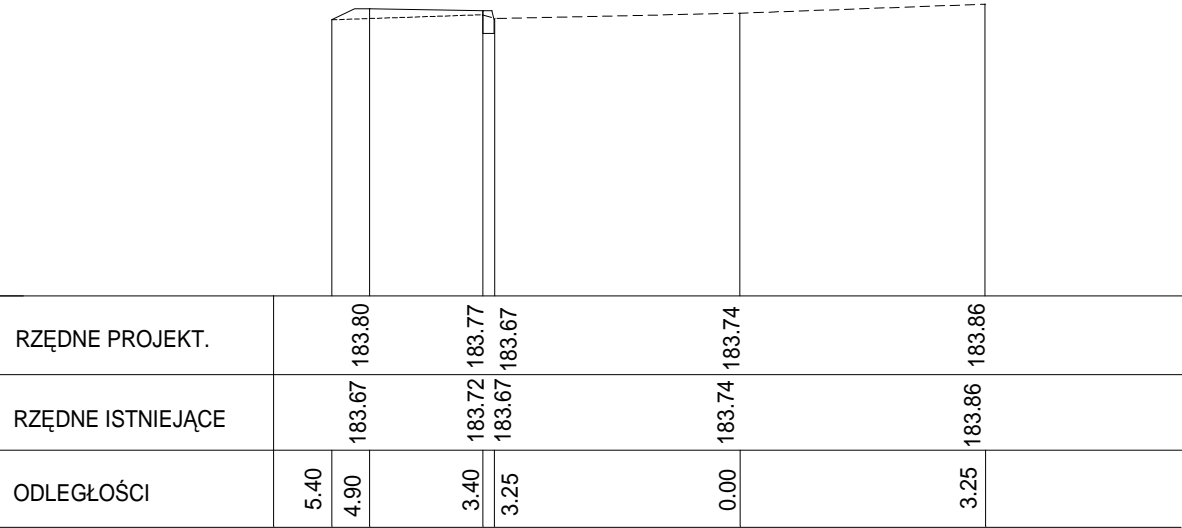

Temat:	REMONT DROGI POWIATOWEJ nr 3547W ul. STAROMIEJSKA w m. IŁŻA	
Tytuł rysunku:	PRZEKROJE NORMALNE	
Projektował:		
Opracował:	Jerzy Ziemnicki	
Sprawdził		
Data:		Skala 1:1000