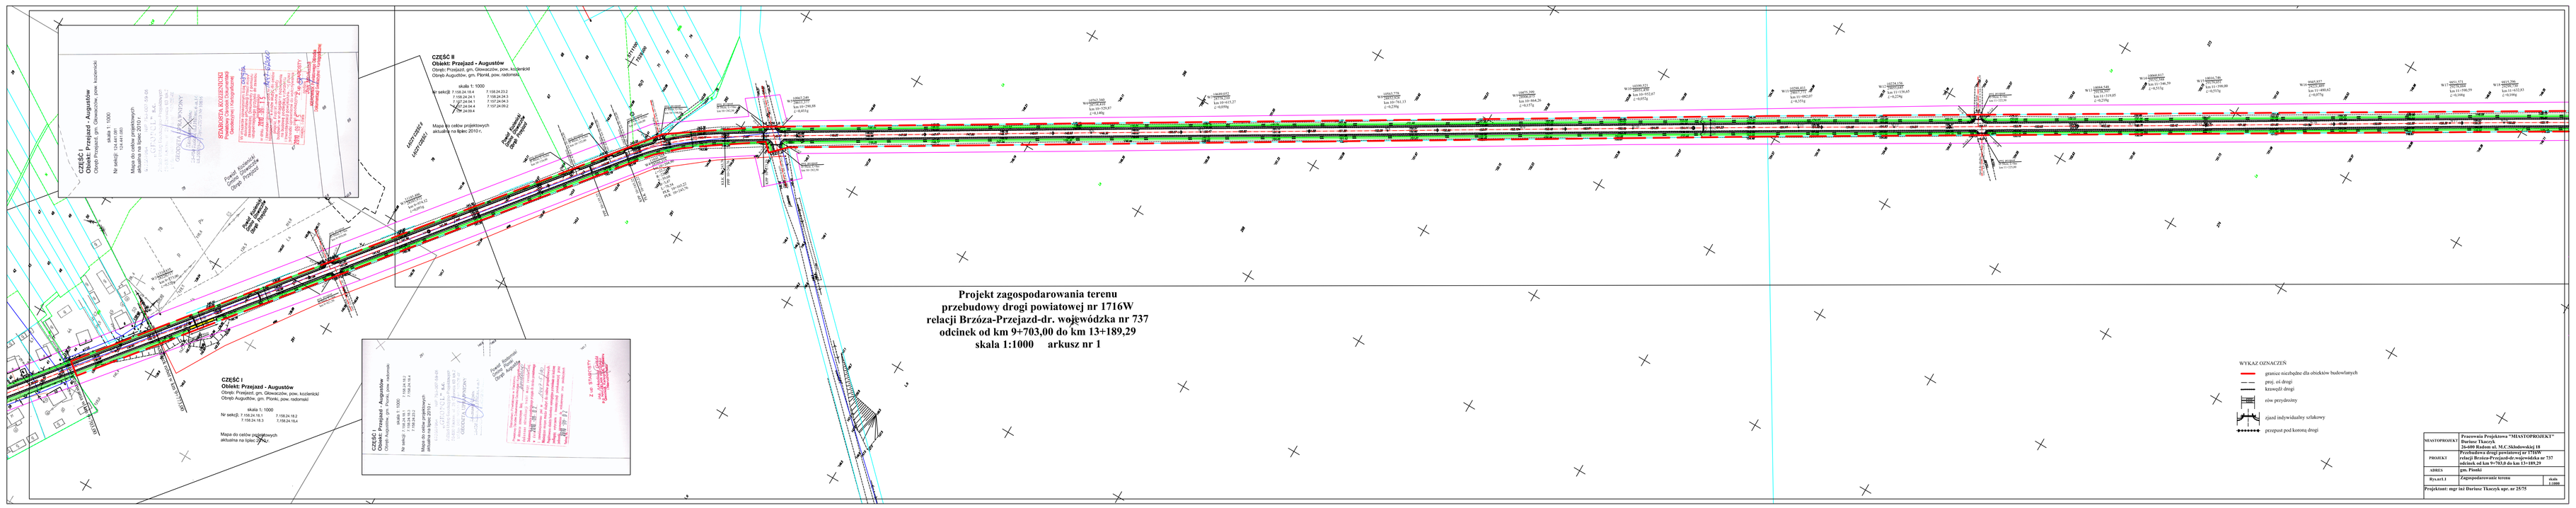
CZĘŚĆ I
Obiekt: Przejazd - Augustów
Obręb: Przejazd, gm. Głeworzów, pow. kościerski
Obręb Augustów, gm. Płonki, pow. radomski
skala 1: 1000
Nr sekcji 13A and I (IV)
Mapa do celów projektowych
aktualna na lipiec 2010 r.
Projekt zagospodarowania terenu przebudowy drogi powiatowej nr 1716W relacji Brzóza-Przejazd-dr. wojewódzka nr 737 odcinek od km 9+703,00 do km 13+189,29 skala 1:1000 arkusz nr 1
CZĘŚĆ II
Obiekt: Przejazd - Augustów
Obręb: Przejazd, gm. Głeworzów, pow. kościerski
Obręb Augustów, gm. Płonki, pow. radomski
skala 1: 1000
Nr sekcji 7 108,24-24,1 7 108,24-23,2
7 108,24-24,1 7 108,24-24,3
7 107,24-24,1 7 107,24-24,3
7 107,24-24,4 7 107,24-25,2
Mapa do celów projektowych
aktualna na lipiec 2010 r.
CZĘŚĆ I
Obiekt: Przejazd - Augustów
Obręb: Przejazd, gm. Głeworzów, pow. kościerski
Obręb Augustów, gm. Płonki, pow. radomski
skala 1: 1000
Nr sekcji 7 108,24-18,2 7 108,24-18,4
7 108,24-18,3 7 108,24-19,4
Mapa do celów projektowych
aktualna na lipiec 2010 r.
Projekt zagospodarowania terenu
przebudowy drogi powiatowej nr 1716W
relacji Brzóza-Przejazd-dr. wojewódzka nr 737
odcinek od km 9+703,00 do km 13+189,29
skala 1:1000 arkusz nr 1
WYKAZ OZNACZEŃ
granice nieruchomości dla obiektów budowlanych
proj. oś drogi
krawędź drogi
słup przydrożny
ciąg indywidualny szlakowy
przepust pod koroną drogi
WYKONAWCA
Przedsiębiorstwo Projektowe "DRAGOPROJEKT"
Dariusz Tkaczyk
26-600 Radom ul. M.C.Skłodowskiej 18
PROJEKT
Przebudowa drogi powiatowej nr 1716W relacji Brzóza-Przejazd-dr. wojewódzka nr 737 odcinek od km 9+703,0 do km 13+189,29
OBRĘB
gm. Płonki
Rys.nr1.1
Zagospodarowanie terenu
skala 1:1000
Projektant: mgr inż Dariusz Tkaczyk upr. nr 25/75