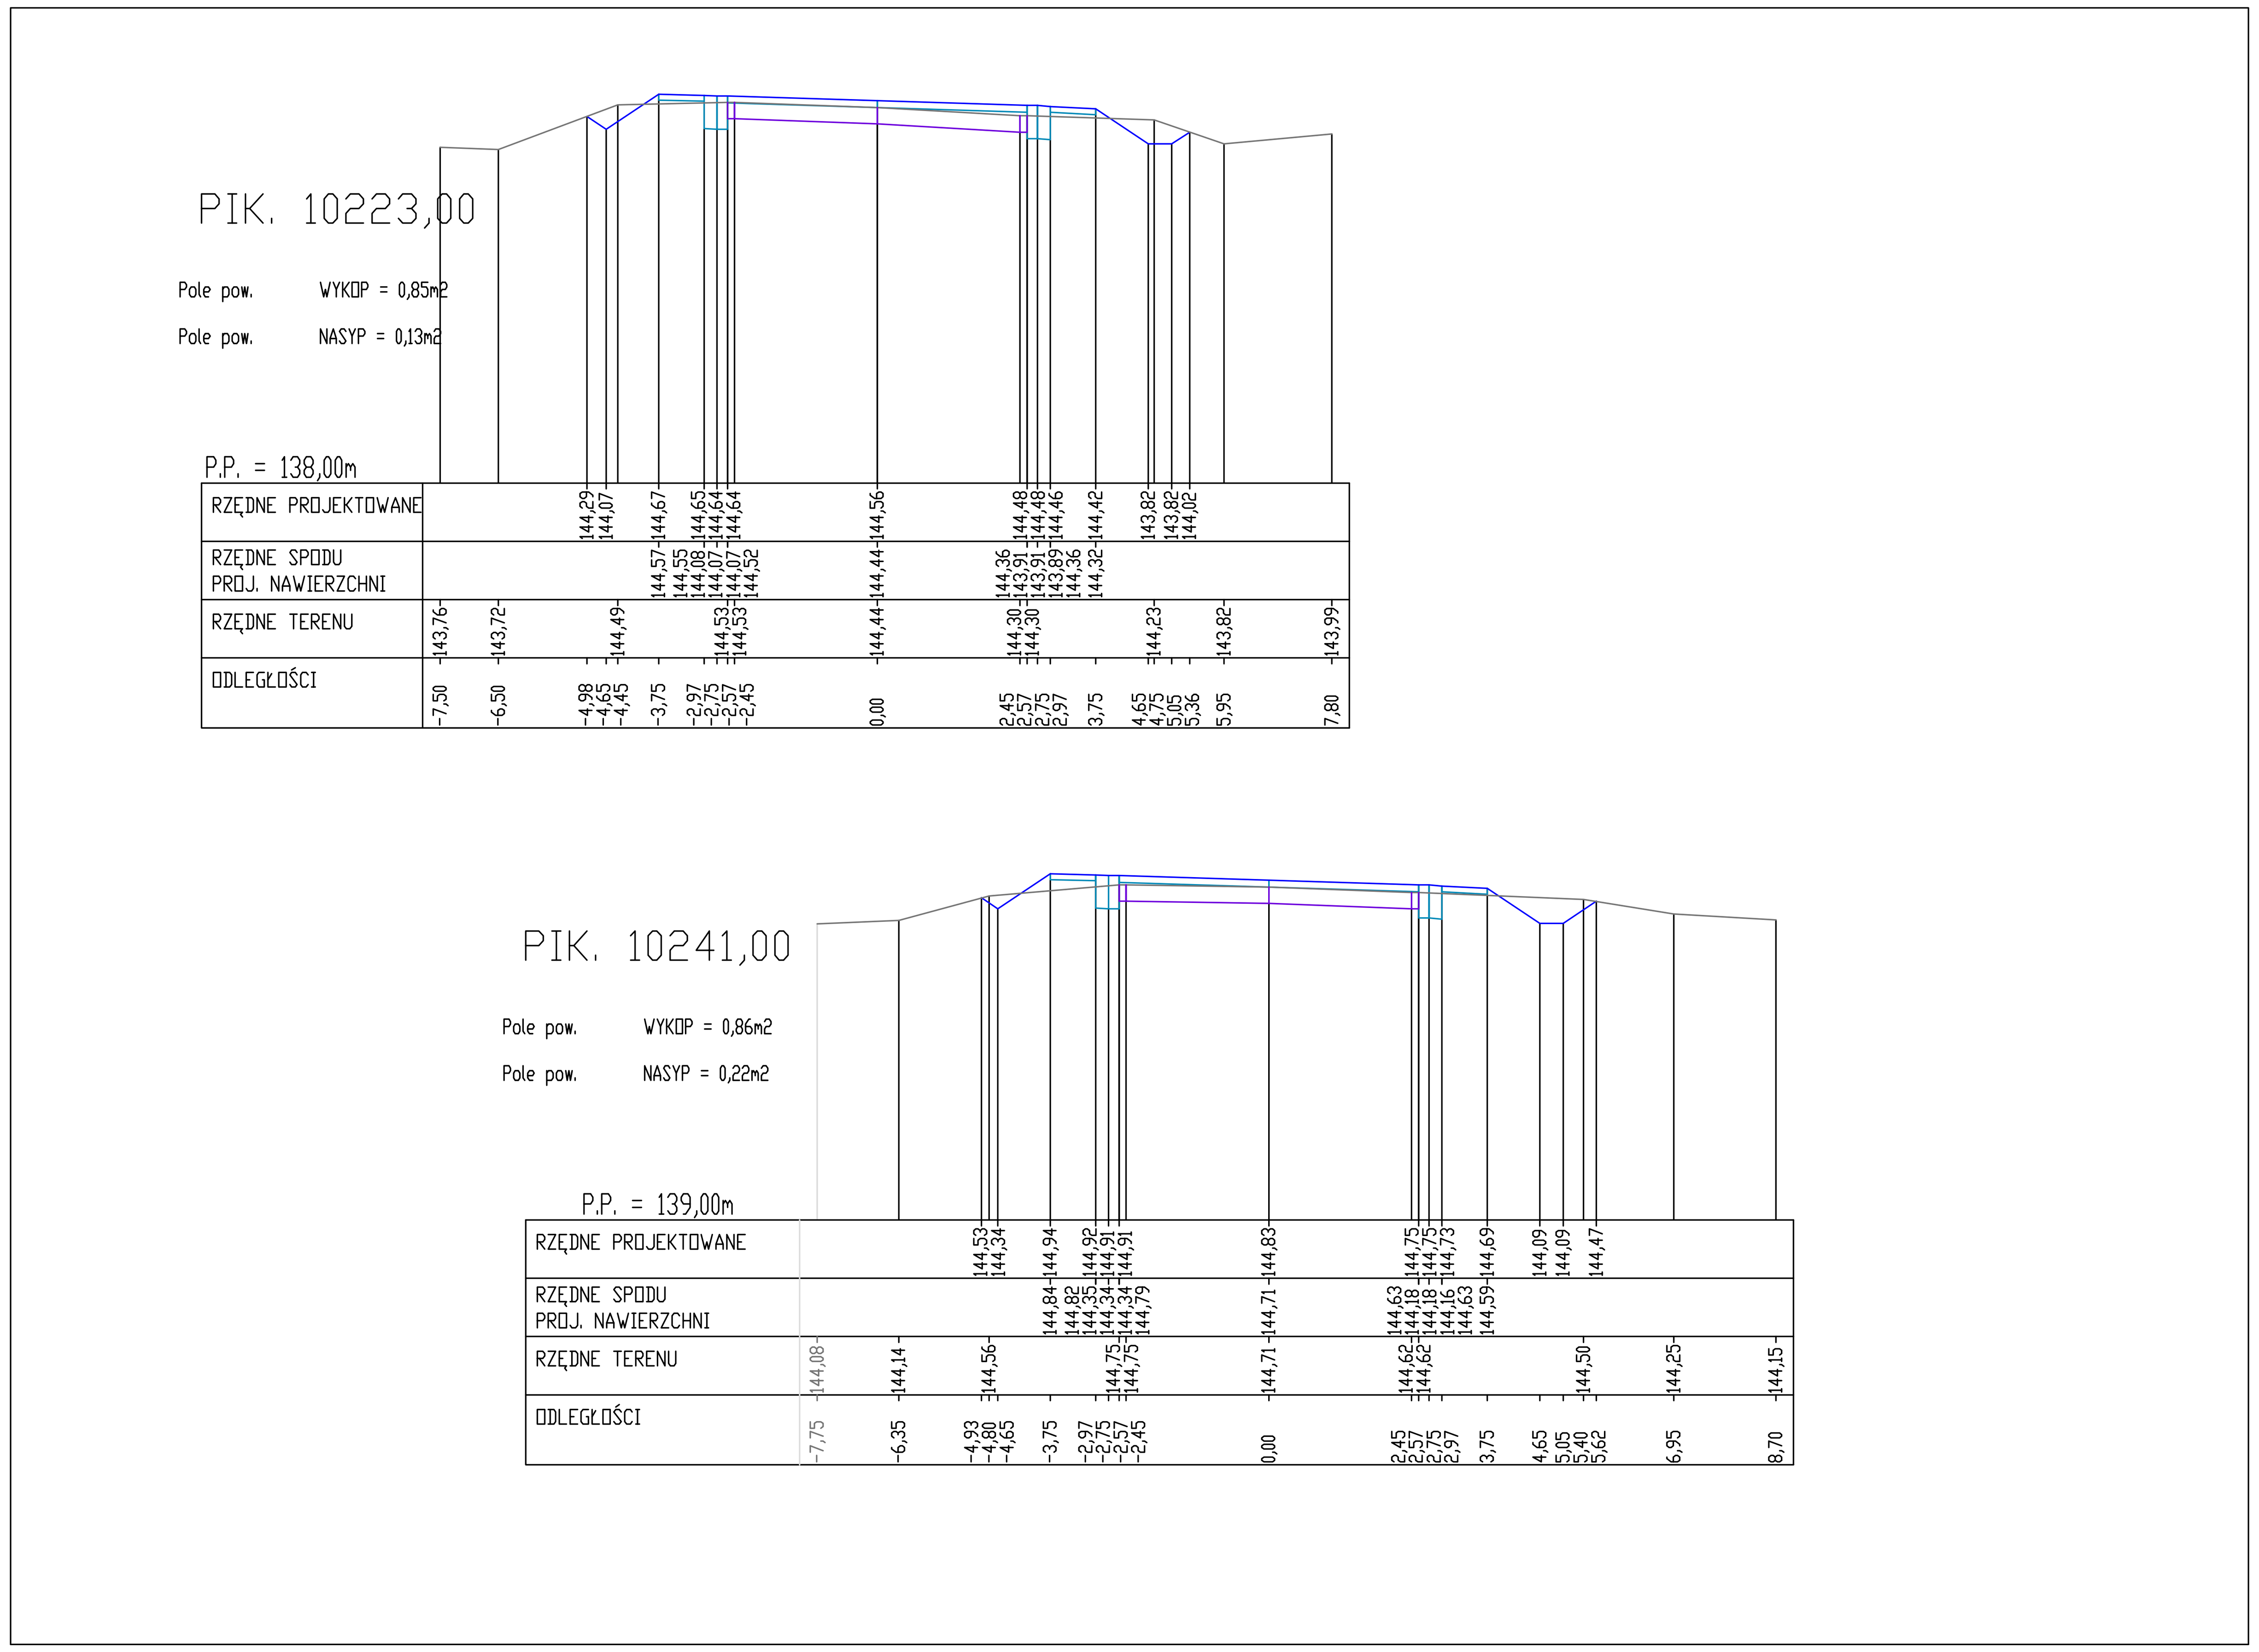

PIK. 10223,00
Pole pow. WYKOP = 0,85m2
Pole pow. NASYP = 0,13m2
P.P. = 138,00m
RZĘDNE PROJEKTOWANE
RZĘDNE SPODU PROJ. NAWIERZCHNI
RZĘDNE TERENU
ODLEGŁOŚCI
PIK. 10241,00
Pole pow. WYKOP = 0,86m2
Pole pow. NASYP = 0,22m2
P.P. = 139,00m
RZĘDNE PROJEKTOWANE
RZĘDNE SPODU PROJ. NAWIERZCHNI
RZĘDNE TERENU
ODLEGŁOŚCI

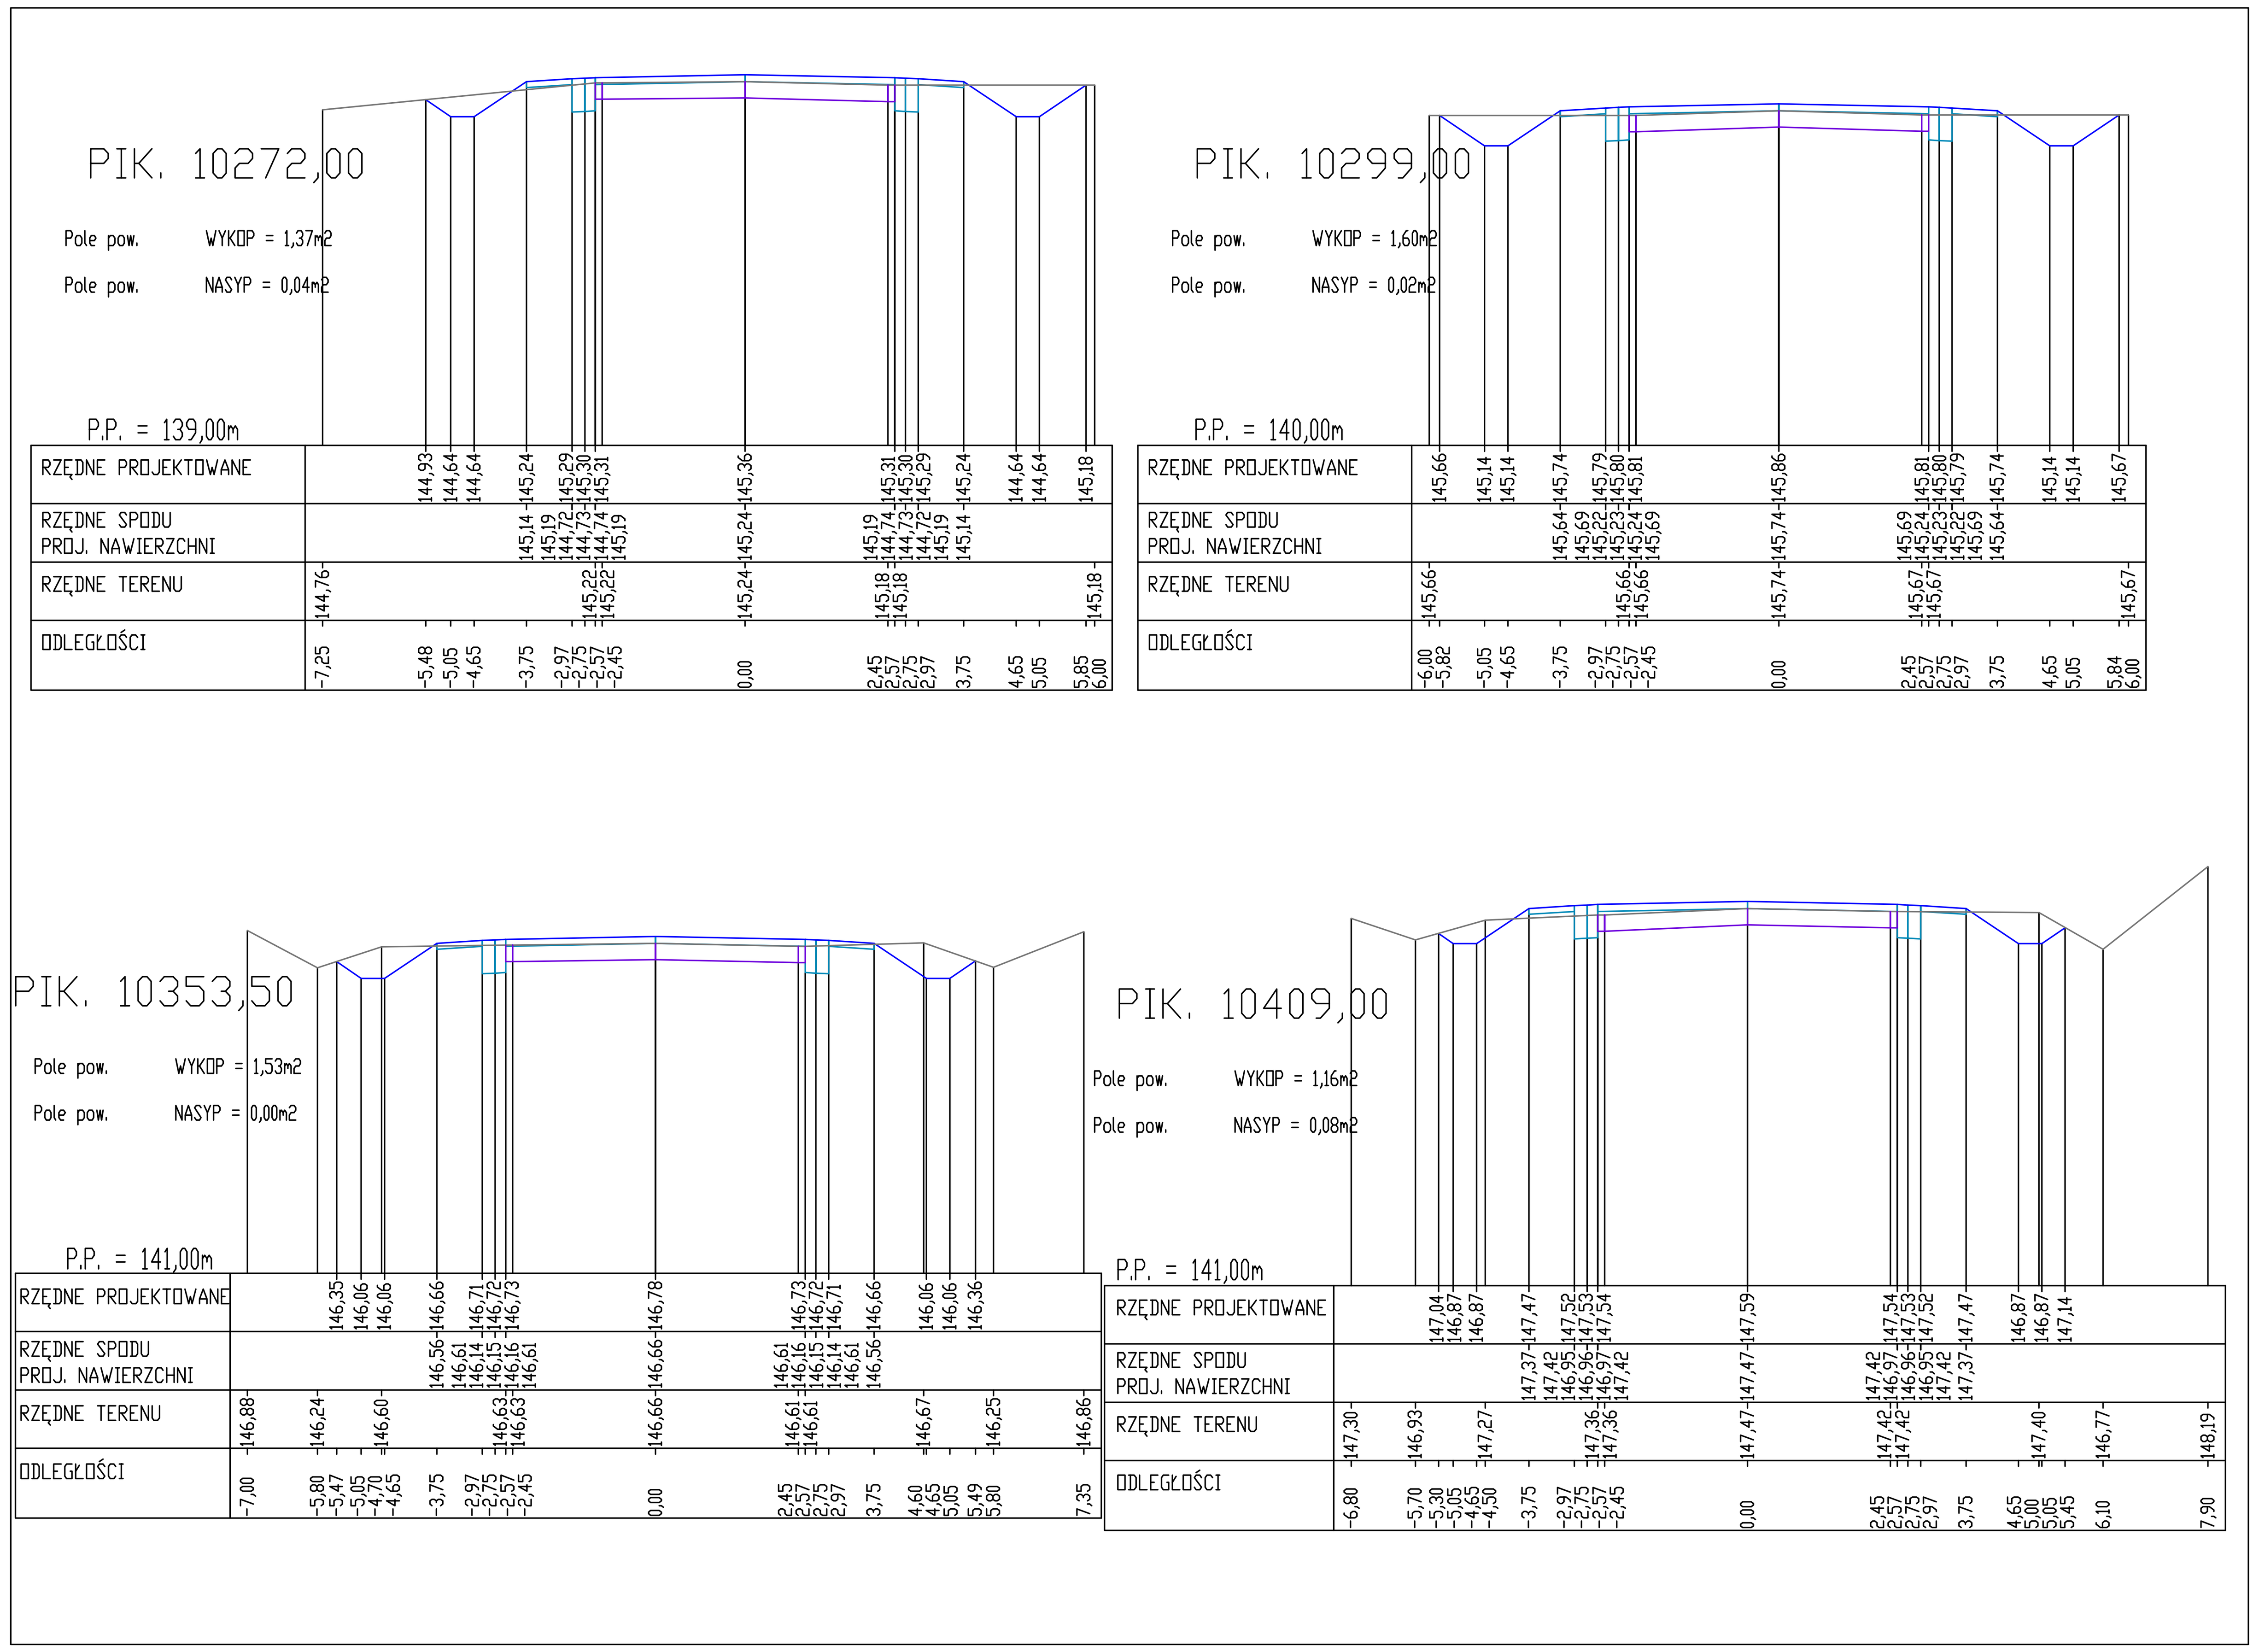

PIK. 10272,00
Pole pow. WYKOP = 1,37m2
Pole pow. NASYP = 0,04m2
P.P. = 139,00m
PIK. 10299,00
Pole pow. WYKOP = 1,60m2
Pole pow. NASYP = 0,02m2
P.P. = 140,00m
PIK. 10353,50
Pole pow. WYKOP = 1,53m2
Pole pow. NASYP = 0,00m2
P.P. = 141,00m
PIK. 10409,00
Pole pow. WYKOP = 1,16m2
Pole pow. NASYP = 0,08m2
P.P. = 141,00m
RZĘDNE PROJEKTOWANE
RZĘDNE SPODU PROJ. NAWIERZCHNI
RZĘDNE TERENU
ODLEGŁOŚCI

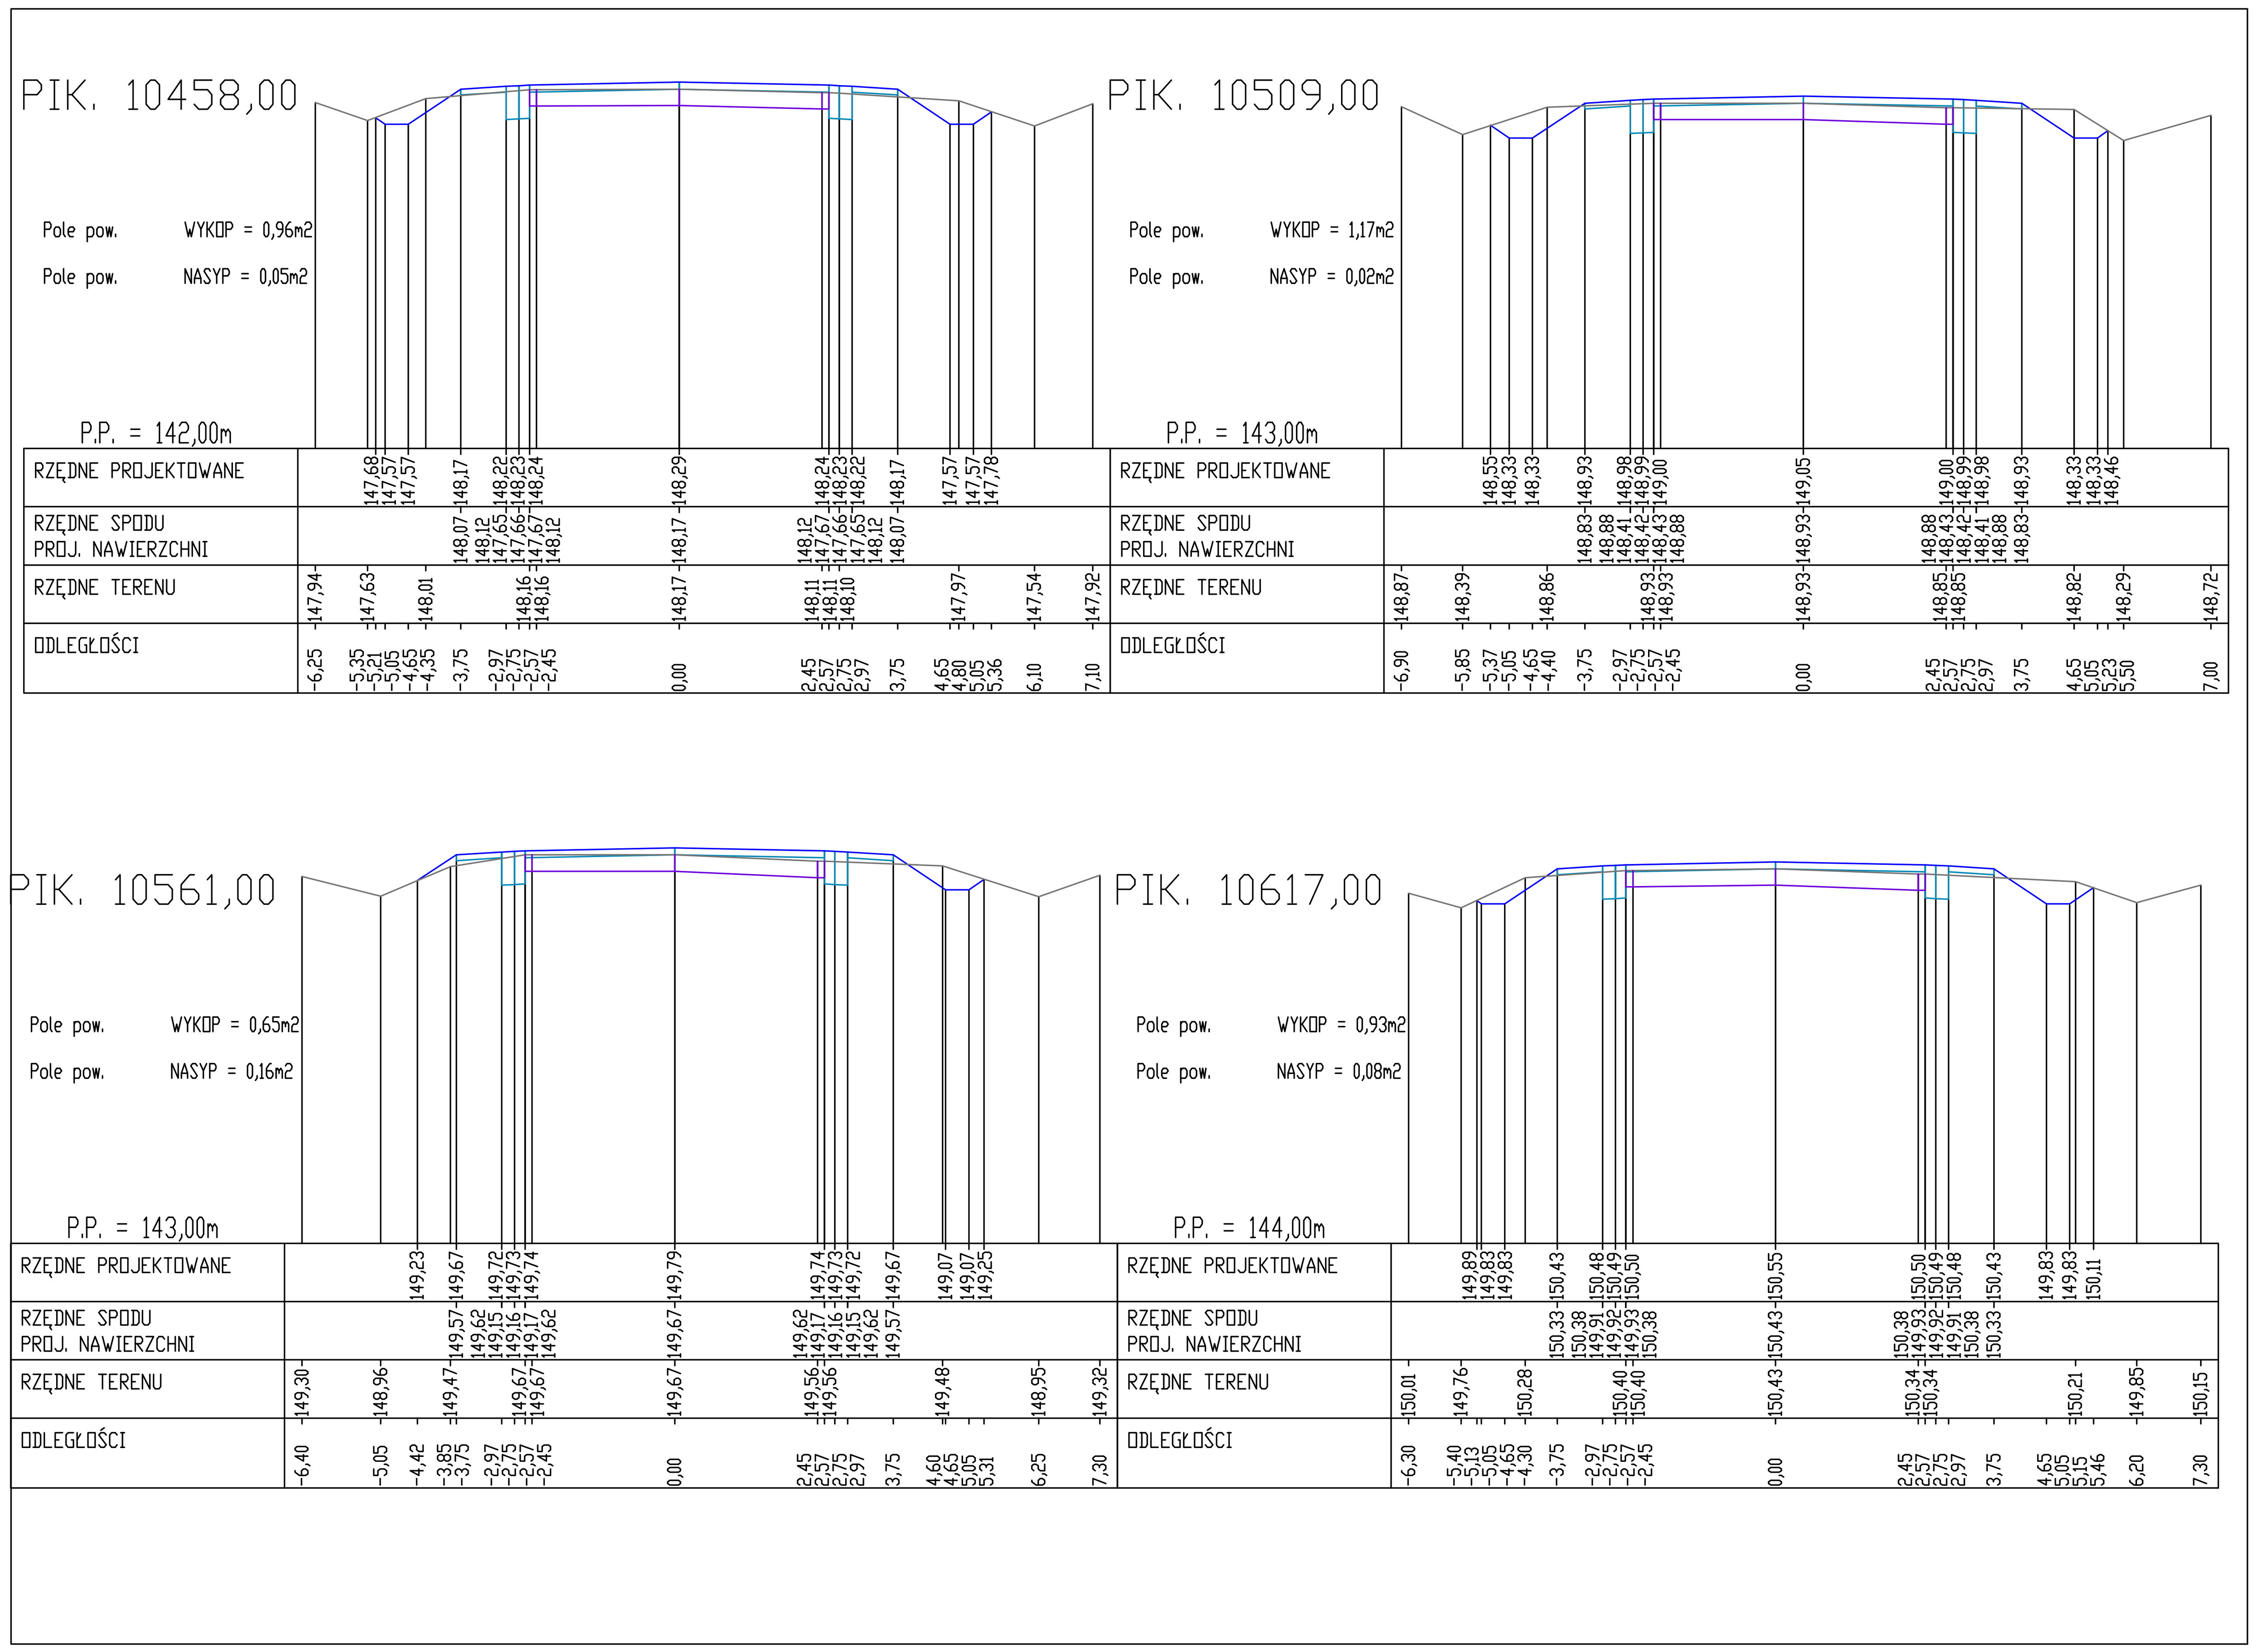

PIK. 10458,00
Pole pow. WYKOP = 0,96m2
Pole pow. NASYP = 0,05m2
P.P. = 142,00m
PIK. 10509,00
Pole pow. WYKOP = 1,17m2
Pole pow. NASYP = 0,02m2
P.P. = 143,00m
PIK. 10561,00
Pole pow. WYKOP = 0,65m2
Pole pow. NASYP = 0,16m2
P.P. = 143,00m
PIK. 10617,00
Pole pow. WYKOP = 0,93m2
Pole pow. NASYP = 0,08m2
P.P. = 144,00m
RZĘDNE PROJEKTOWANE
RZĘDNE SPODU PROJ. NAWIERZCHNI
RZĘDNE TERENU
ODLEGŁOŚCI

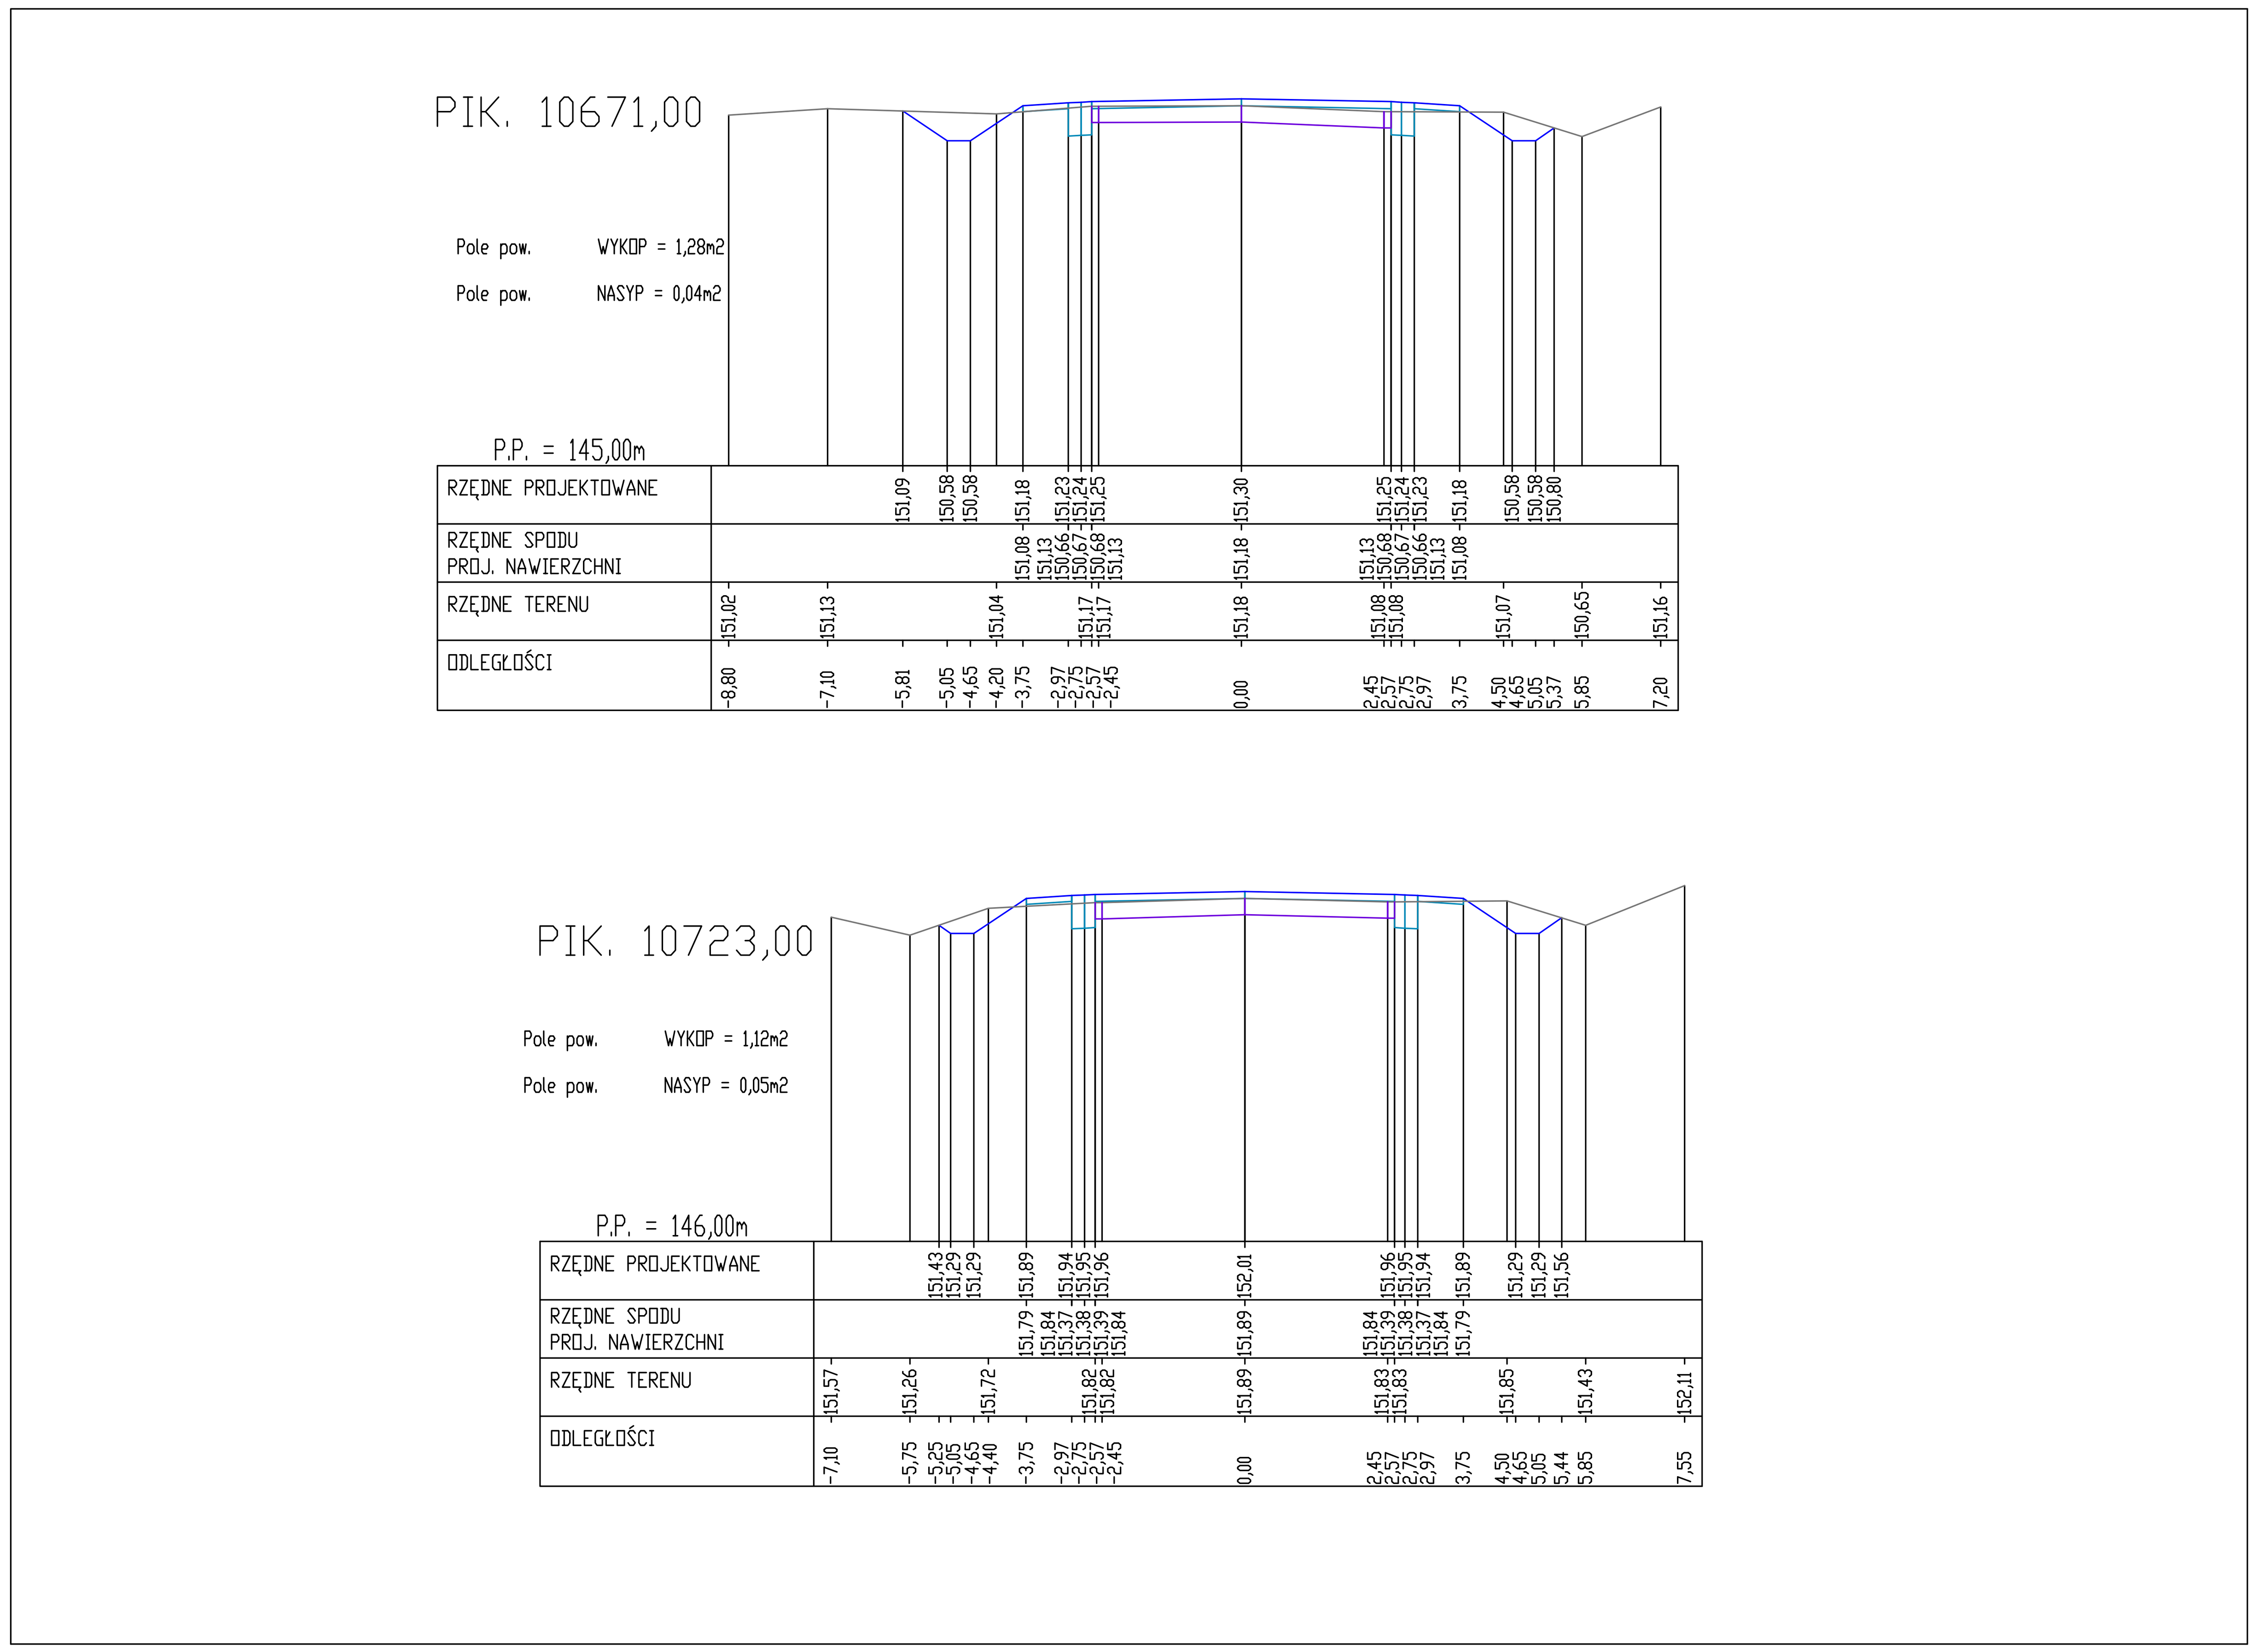

PIK. 10671,00
Pole pow. WYKOP = 1,28m2
Pole pow. NASYP = 0,04m2
P.P. = 145,00m
PIK. 10723,00
Pole pow. WYKOP = 1,12m2
Pole pow. NASYP = 0,05m2
P.P. = 146,00m
RZĘDNE PROJEKTOWANE
RZĘDNE SPODU PROJ. NAWIERZCHNI
RZĘDNE TERENU
ODLEGŁOŚCI