



## Przekrój konstrukcyjny przepustu PP w km 11+767,50

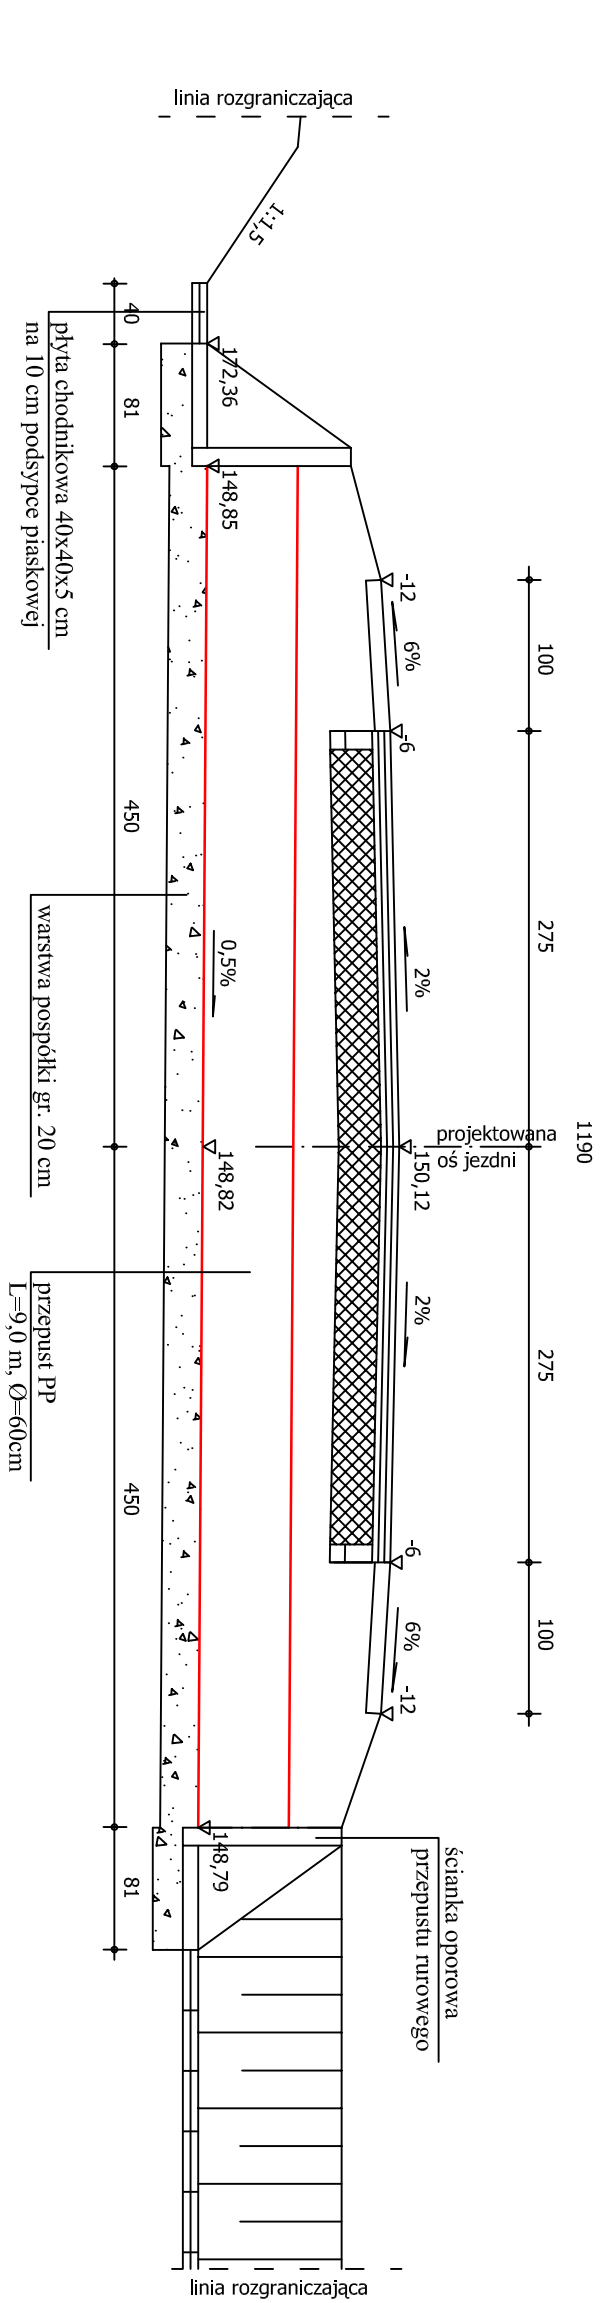

**Przekrój konstrukcyjny  
przepust przelewowy z PP  
w km 13+175,80**

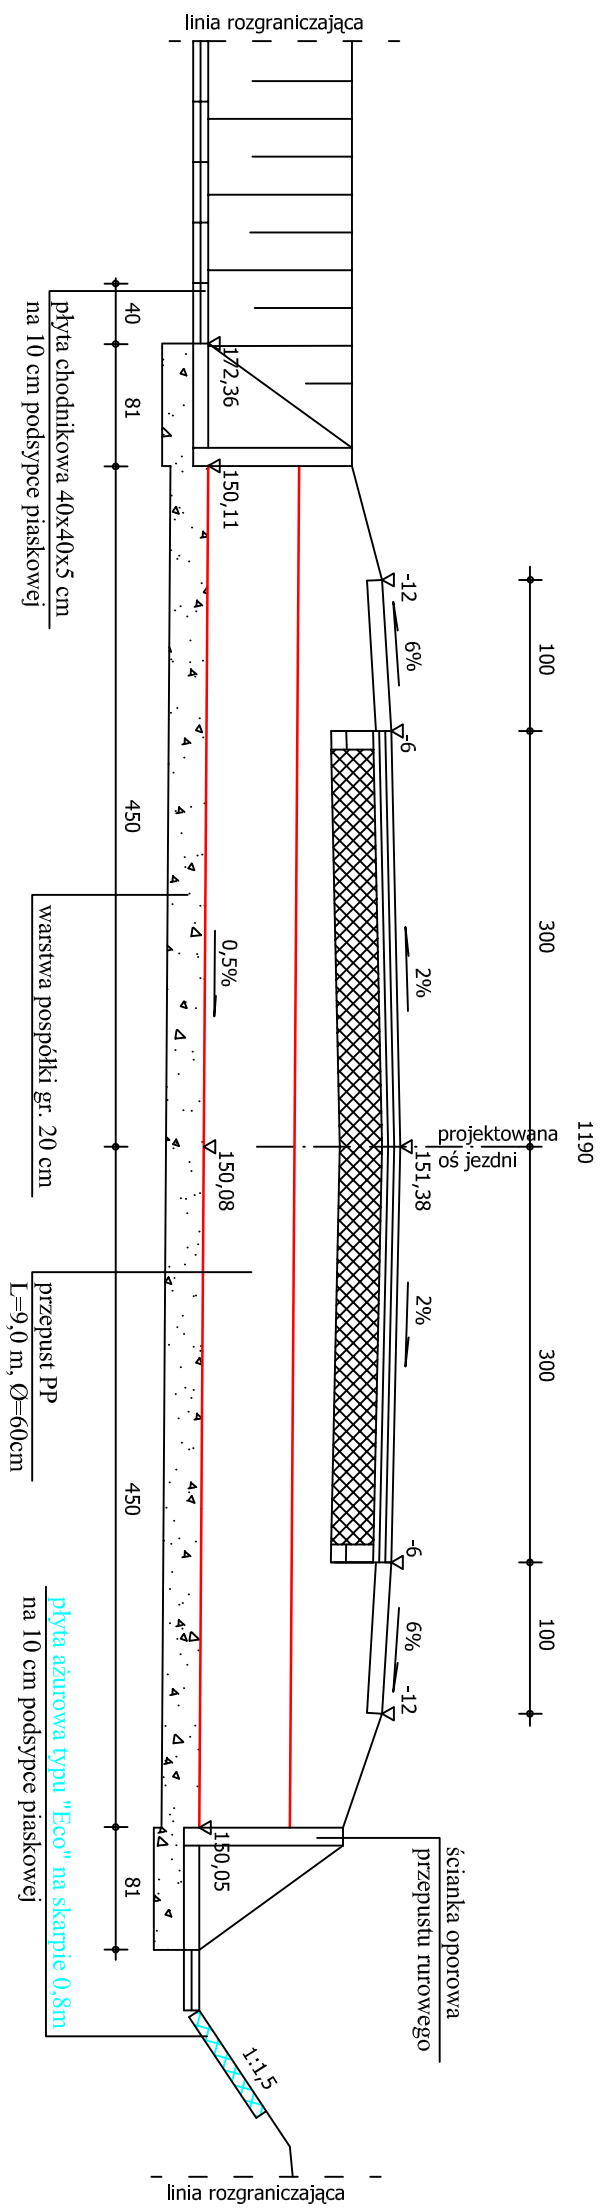

MIASTOPROJEKT	Pracownia Projektowa "MIASTOPROJEKT"	
	26-600 Radom ul. M.C.Skłodowskiej 18	
PROJEKT	Przebudowa dr. powiatowej nr1716w relacji Brzozca-Przejazd-do dr. wojewódzkiej nr737 odcinek od km 9+703,00 do km 13+189,29	
ADRES	gm. Głowaczów, gm.Pionki	
Ks.mr4	Przechróń konstrukcyjne przepisy PP	Skala 1:50
Projektant: mgr inż Dariusz Taaczek upr. nr 25/75		
Sprawdzający: mgr inż Władysław Król GP-III-7342/142/94		