



km 1+340.00

W. wyrówn. - 0.414 m²

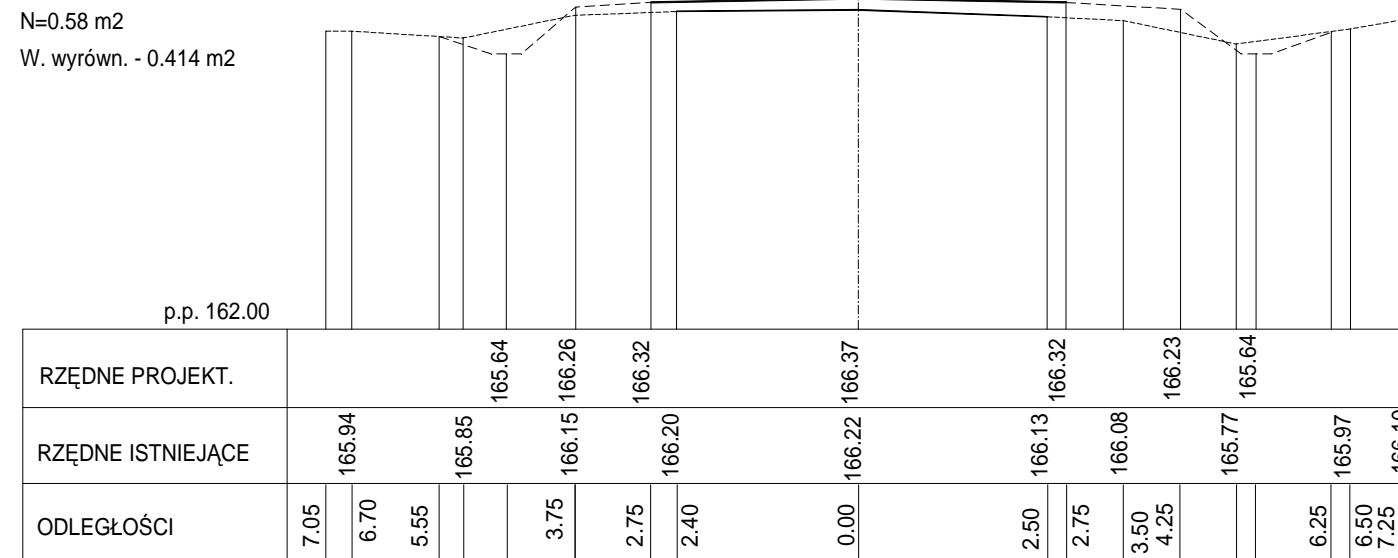

km 1+349.10

W. wyrówn. - 0.0 m2

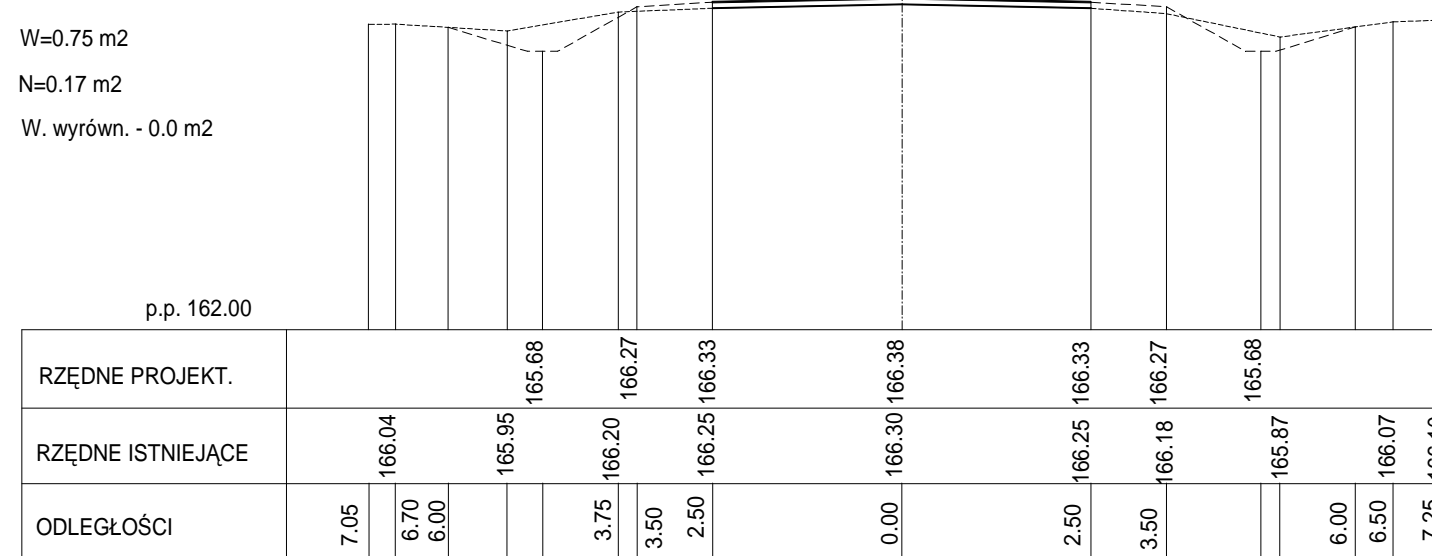

Temat:	PRZEBUDOWA DROGI POWIATOWEJ nr 3562W MNISZEK - ŁAZISKA - OROŃSKO km 0+819.00 - km 2+168.10		
Tytuł rysunku:	PRZEKROJE NORMALNE		
Projektował:	mgr inż. Katarzyna Krześniak		
Opracował:	Jerzy Ziernicki		
Sprawdził			
Data:	Czerwiec 2014	Skala	1:1000