



PRZEBUDOWA DROGI POWIATOWEJ nr 3562W MNISZEK - ŁAZISKA - OROŃSKO
Odcinek W1 - W10 km 0+819.00 - km 2+168.10

PRZEKRÓJ PODŁUŻNY PRZEPUSTU DROGOWEGO D=50 cm
Skala 1:50

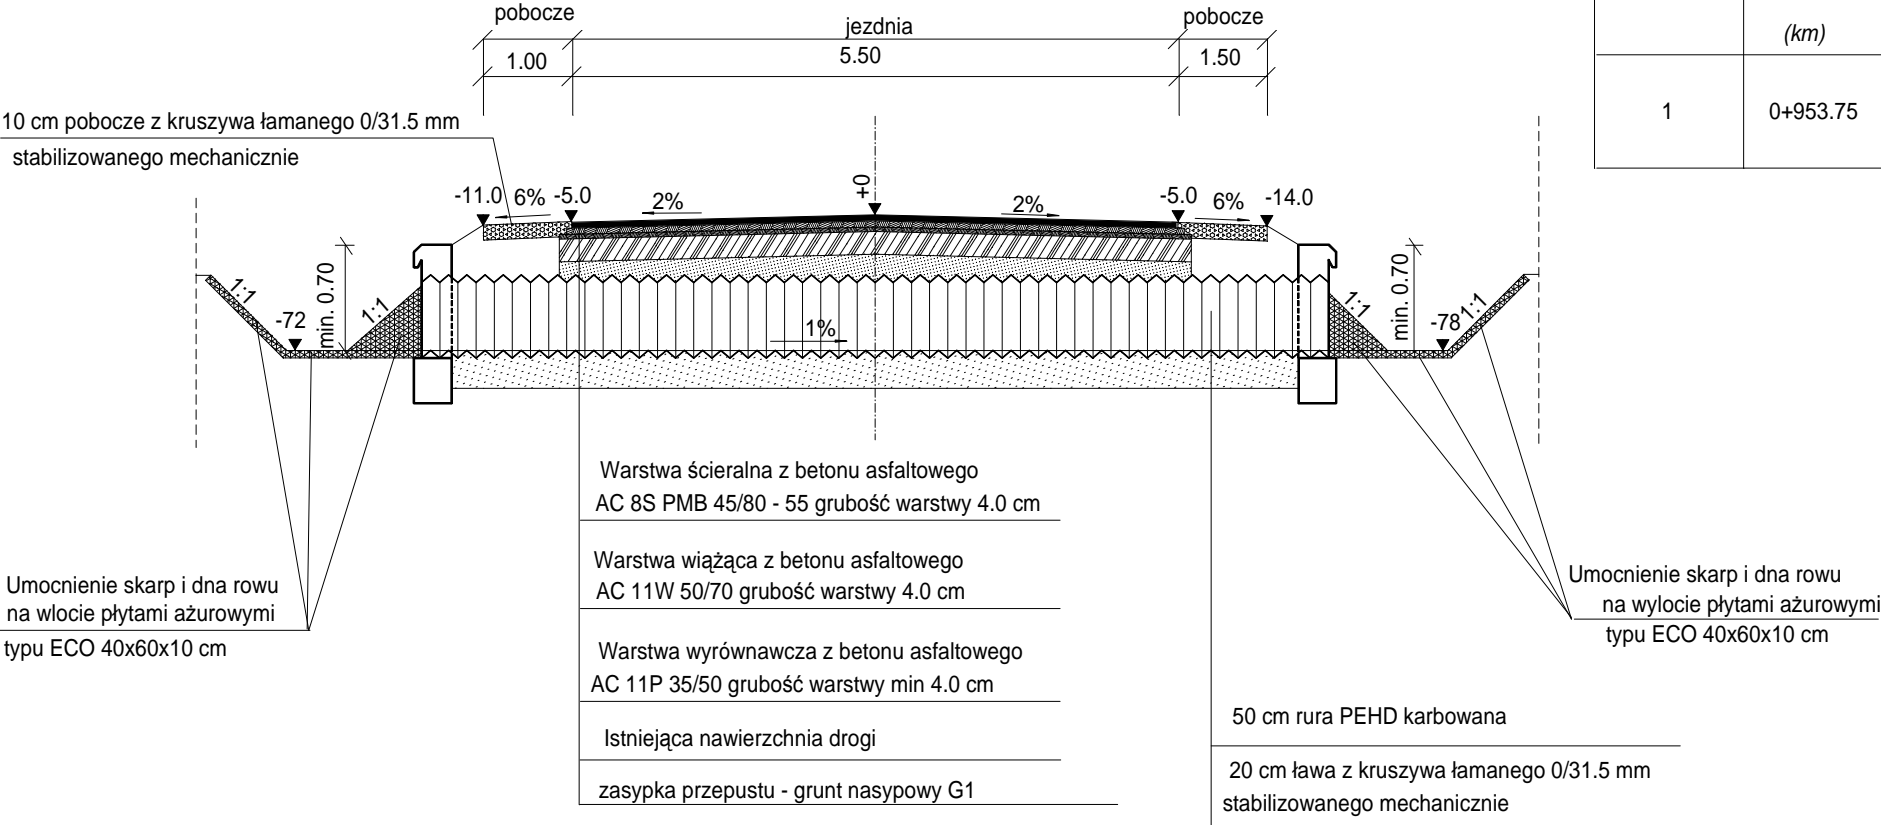

PRZEPUST POD DROGĄ POWIATOWĄ							
Nr przepustu	Pikietaż (km)	Strona wlotu/wylotu L/P , P/L	Rzędna wlotu (m n.p.m)	Rzędna wylotu (m n.p.m)	Spadek podłużny (%)	Długość przepustu (m)	Średnica przepustu (cm)
1	0+953.75	L/P	163.30	163.20	1.0 %	10.00	50.00

WIDOK Z PRZODU
Skala 1:25

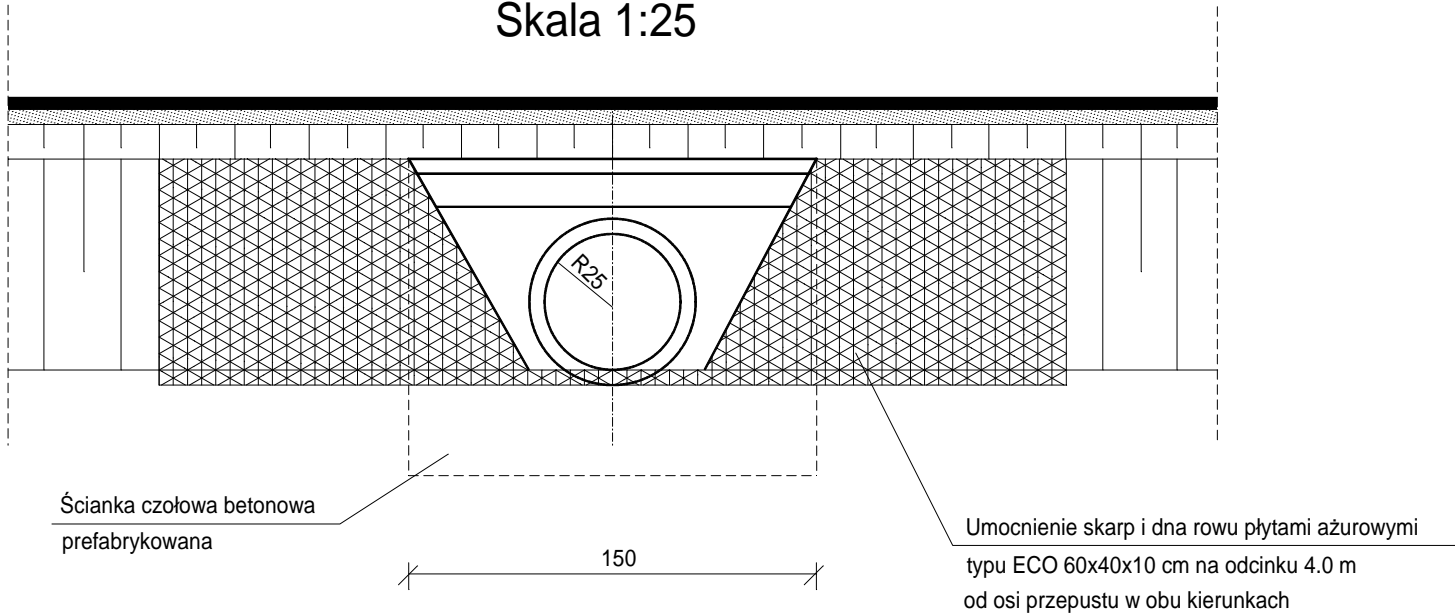

Temat:	PRZEBUDOWA DROGI POWIATOWEJ nr 3562W MNISZEK - ŁAZISKA - OROŃSKO km 0+819.00 - km 2+168.10		
Tytuł rysunku:	PRZEPUST DROGOWY D=50 cm		
Projektował:	mgr inż. Katarzyna Krześniak		
Opracował:	Jerzy Ziernicki		
Sprawdził:			
Data:		Skala	1:50