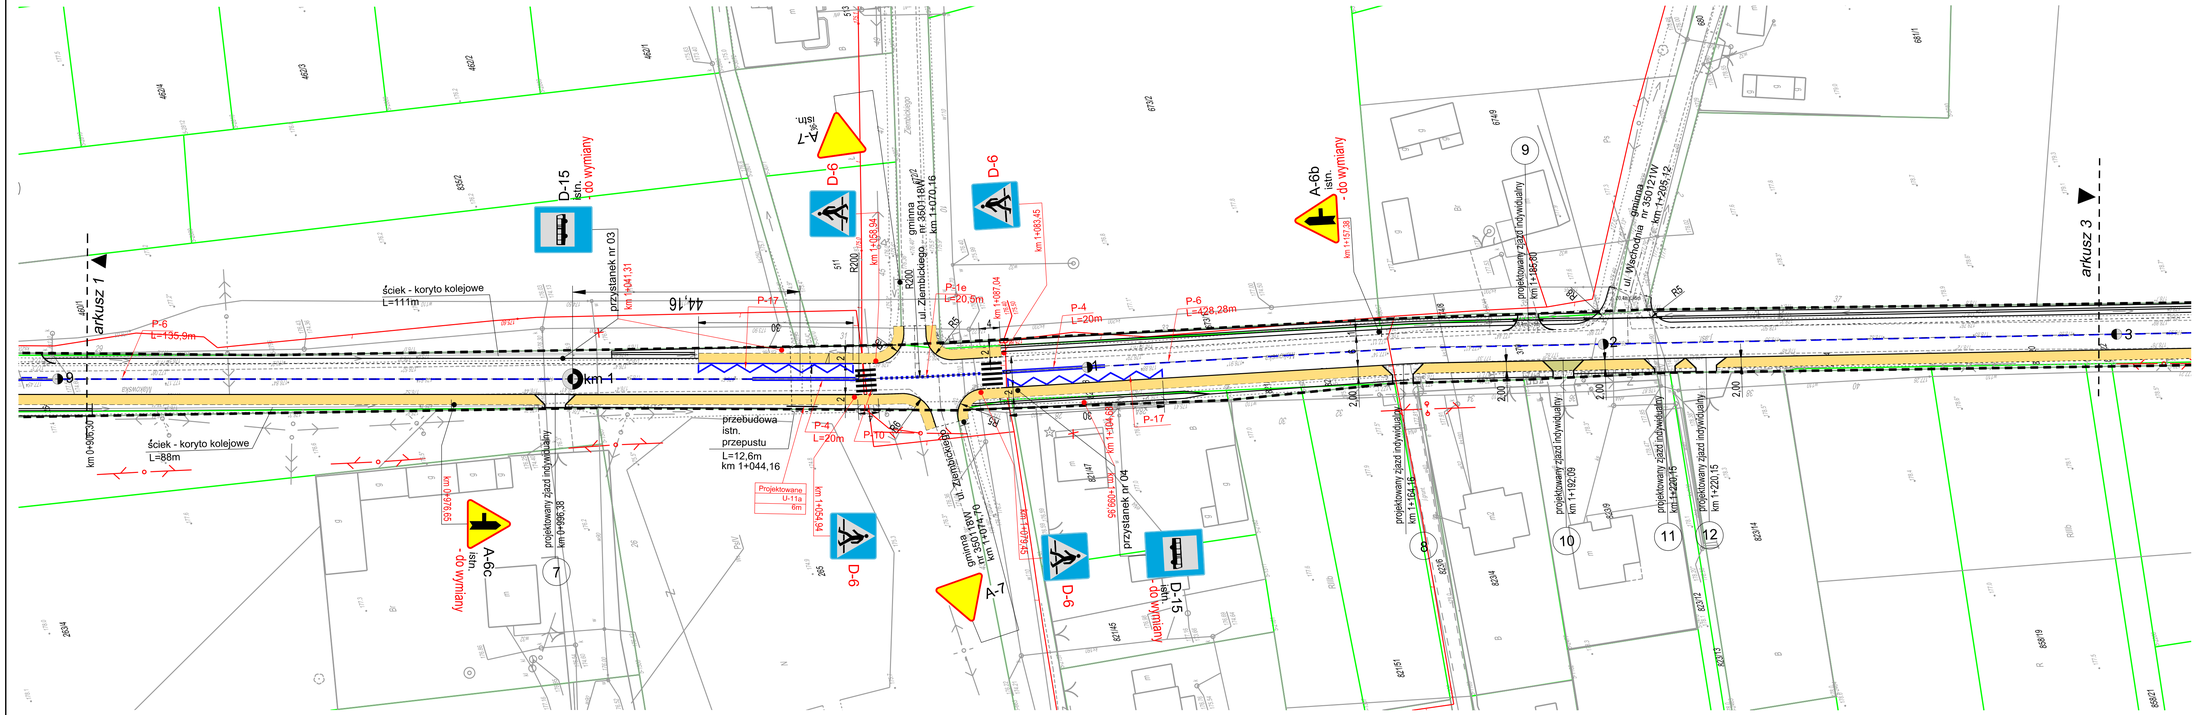

Inwestor/Zamawiający:

POWIATOWY ZARZĄD DRÓG PUBLICZNYCH W RADOMIU
ul. Graniczna 24 26-600 Radom
tel./fax (+48) 365 58 01
email: pzd@spradom.eu

Wykonawca:

VEGMAR JAKUB KRAWCZYK
ul. Konarskiego 12A
05-500 Piaseczno
tel./fax (+48) 811 82 42,
tel. kom. (+48) 602 139 935

Nazwa opracowania:

Opracowanie dokumentacji projektowej na przebudowę drogi powiatowej nr 3529 W Kiedrzyn - Małęczyn - do DK nr 9 na odc. długości ok 2,1 km

Funkcja, imię, nazwisko / nr upr. bud.:	Podpis:
Projektant: mgr inż. Jakub Krawczyk upr. do projektowania bez ograniczeń w specjalności drogowej nr MAZ/0063/POOD/08	
Sprawdzający: mgr inż. Wioletta Rusek upr. do projektowania bez ograniczeń w specjalności drogowej nr MAZ/0066/POOD/08	
Opracowujący: Michał Hapon	

Faza opracowania:	Data:
PROJEKT WYKONAWCZY	10.12.2014r.

Tytuł rysunku:

Plan sytuacyjny - stała organizacja ruchu

Skala:	Nr rysunku:	Nr rysunku:	Nr arkusza:
1:500	100-049	2	2/5

Prawa autorskie zastrzeżone Ustawa z dn. 4 Lutego 1994 r.