


Remont chodnika w ciągu drogi powiatowej
nr 3548W ul. Wójtowska w m Iłża

odcinek długości 256.0 m

Temat:	Remont chodnika w ciągu drogi powiatowej nr 3548W ul. Wójtowska w m Iłża odcinek długości 256.0 m	
Tytuł rysunku:	PROFIL PODŁUŻNY	
Projektował:		
Opracował:	Jerzy Ziemnicki	
Data:		Skala 1:1000 / 1:100

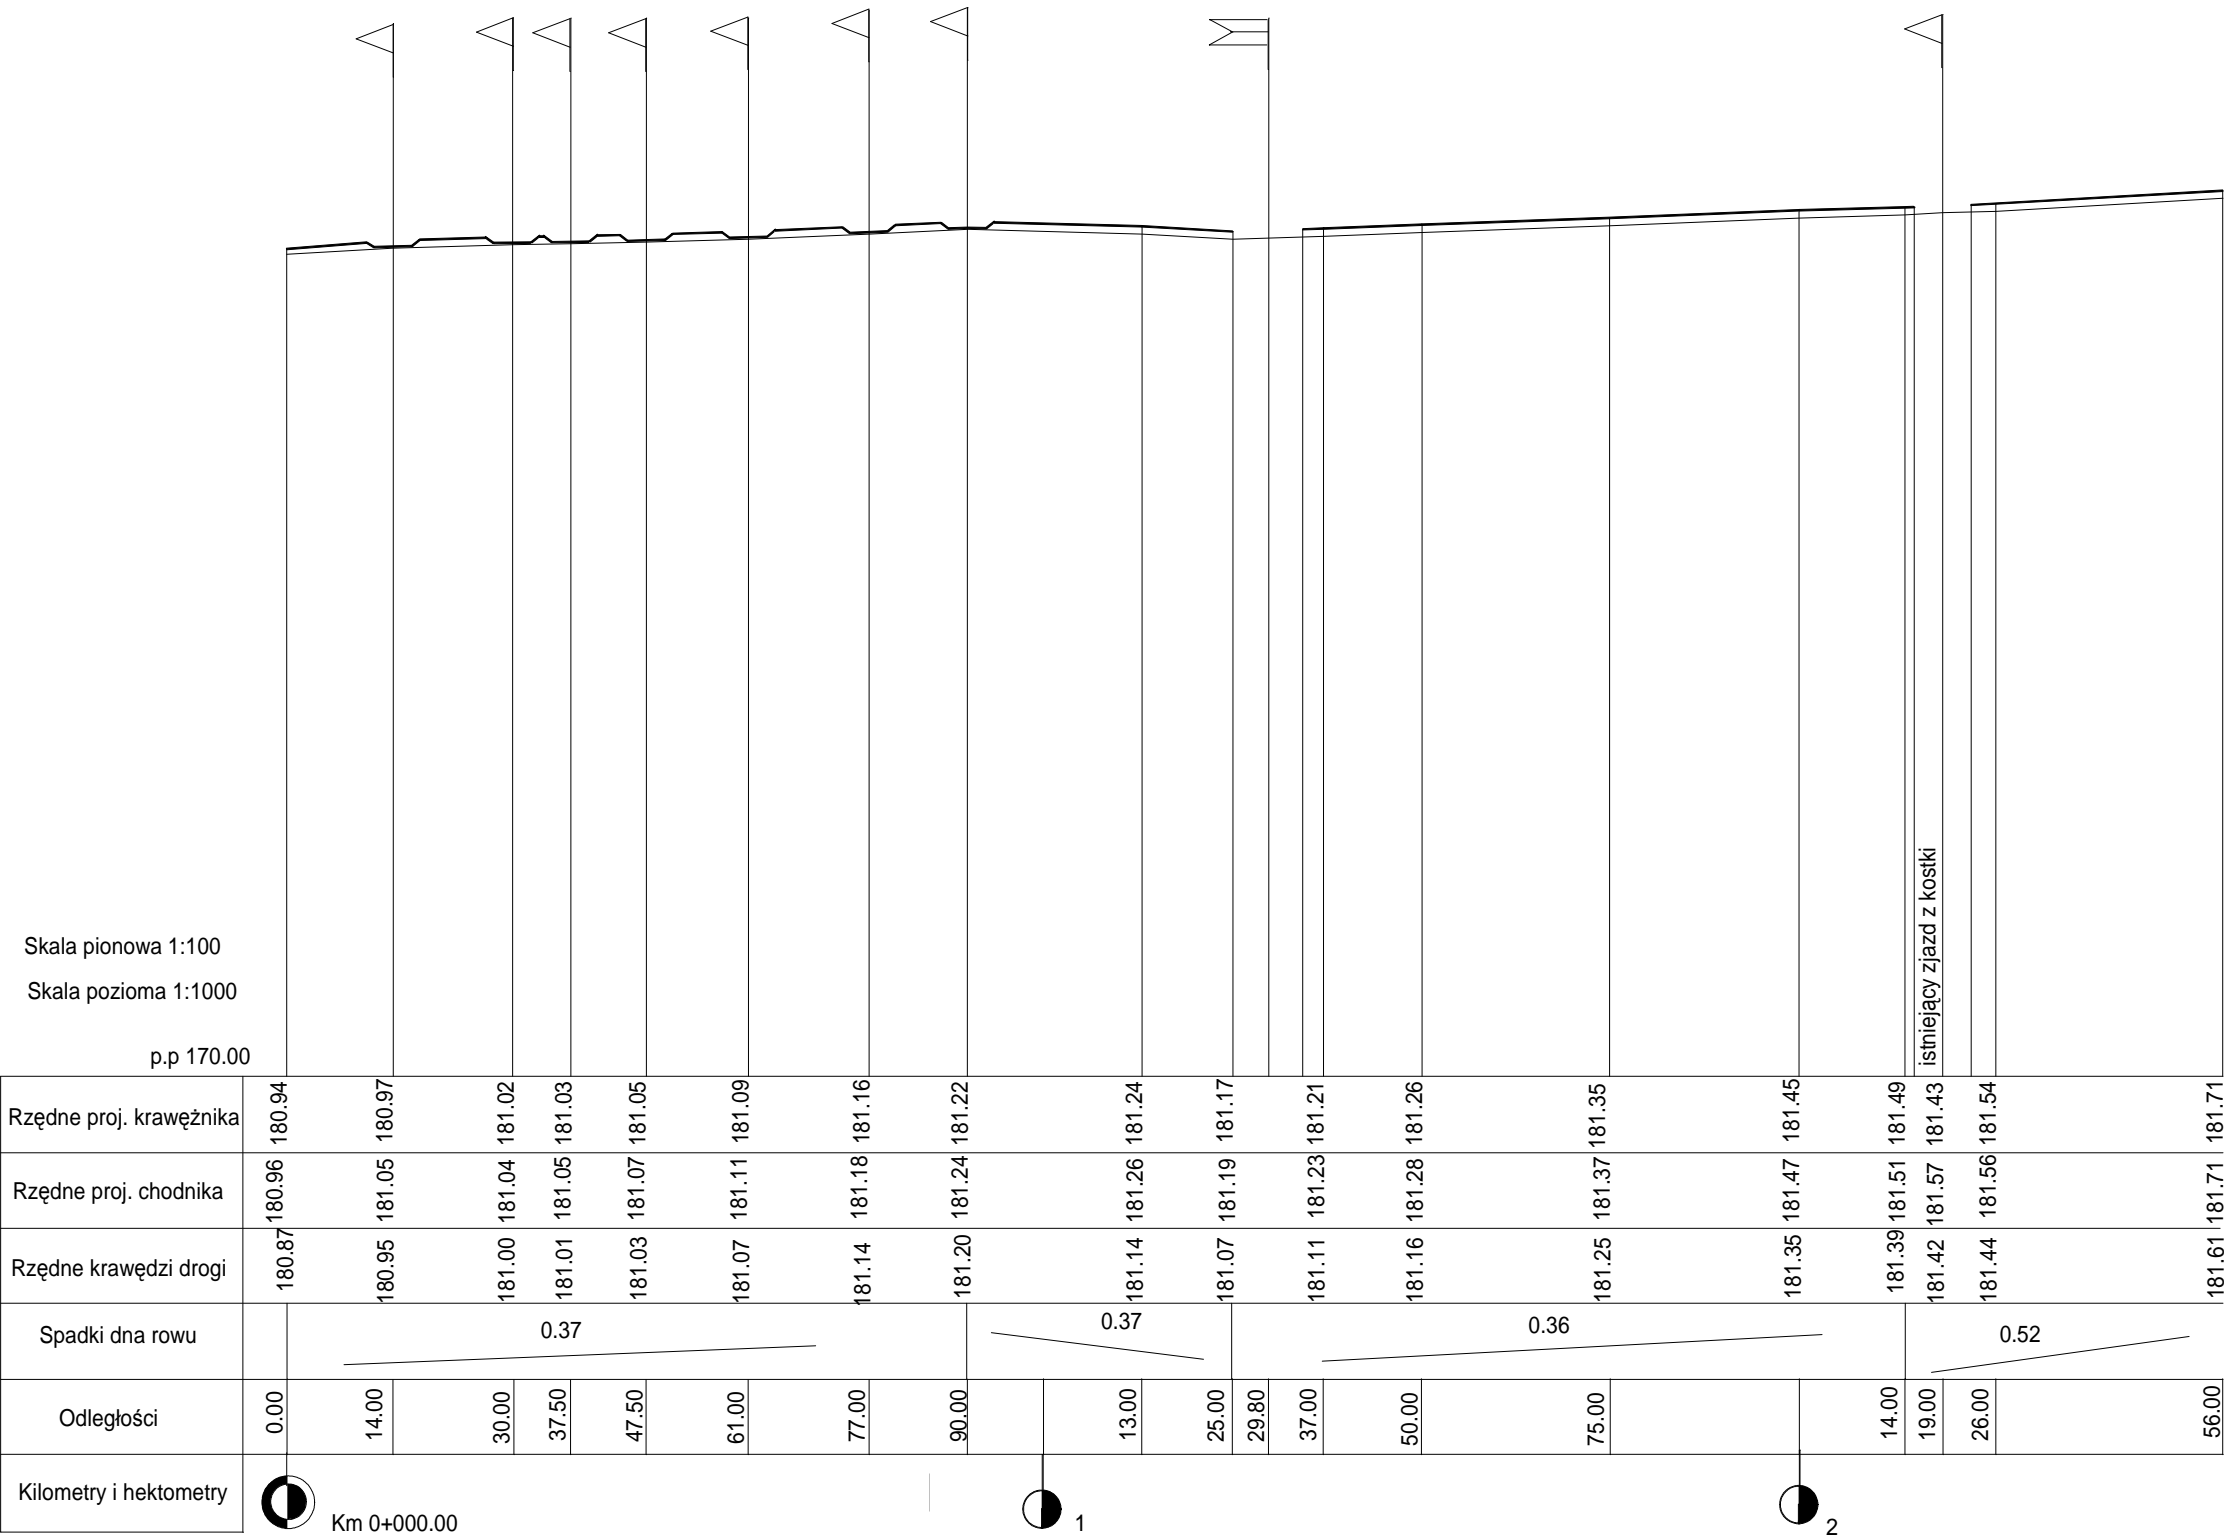

OZNACZENIA

- niweleta projektowanego krawężnika
- lewa krawędź nawierzchni asfaltowej
- zjazd strona lewa
- włączenie drogi dojazdowej strona lewa