


SZCZEGÓŁ DYLATACJI BITUMICZNEJ

1:10

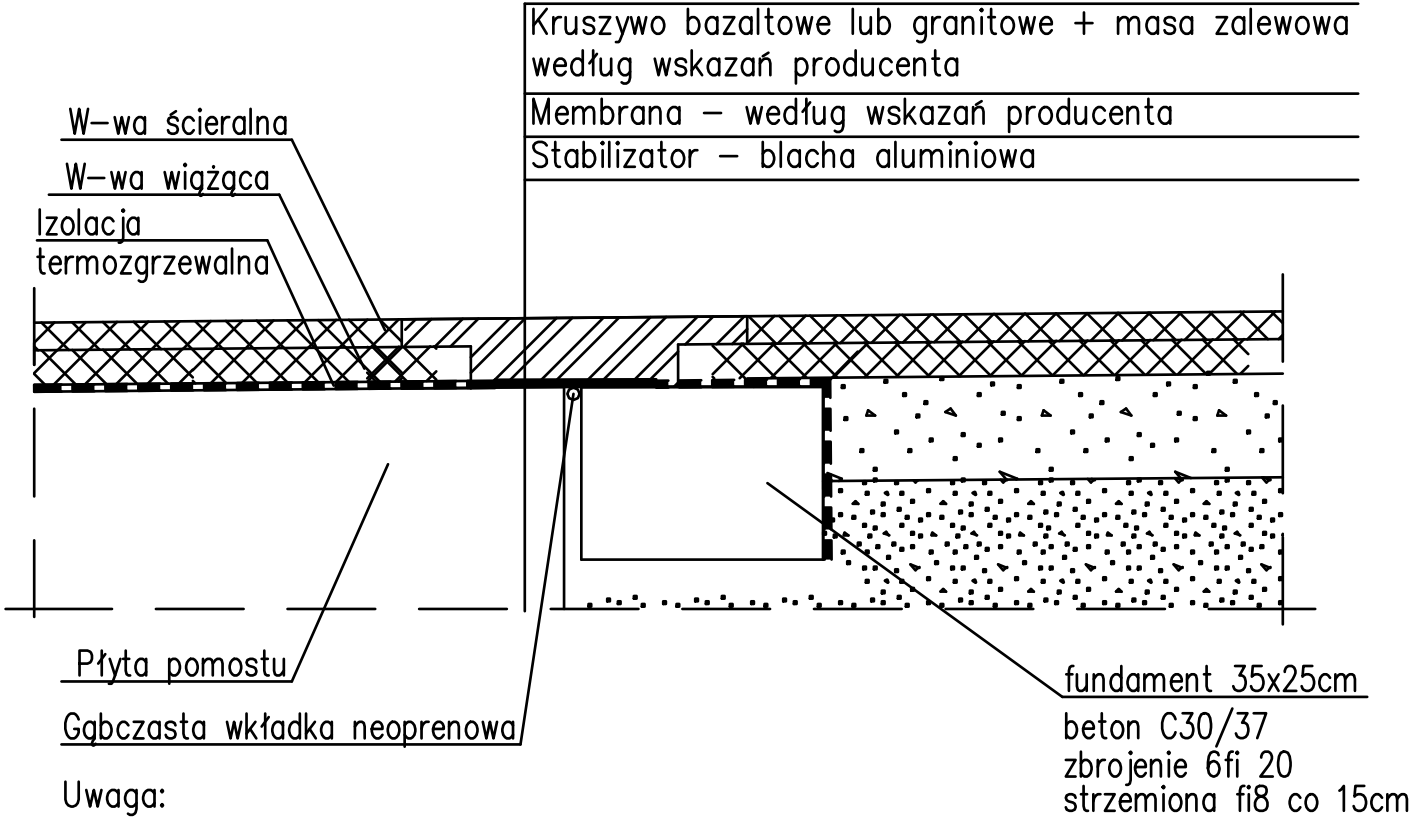

Uwaga:  
Dylatacja ma zapewnić możliwość przemieszczenia ±2cm

|   |                     |  |               |
|---|---------------------|--|---------------|
| Biuro Konstrukcyjne REPROJEKT<br>Skolnowa 336, 33-330 Grybów<br>NIP 945-201-74-00<br>tel. kom. 694-910-614<br>tel. (12)948-14-47<br>e-mail: reprojekt@gmail.com |                     | INWESTOR:<br><br>Powiat Radomski<br>ul. Władysława Domagalskiego 7<br>26-600 Radom |               |
| ZAMIERZENIE BUDOWLANE:<br><br>„Remont mostu na rzece Włazownica w msc. Wrzos w ciągu drogi powiatowej nr 3334W Wir – Goszczewice - Przytyk w km 4+331”          |                     | BRANŻA:<br>MOSTOWA   |               |
| BUDOWLA:<br><br>Most na rzece Wrzasownica w msc. Wrzos w km 4+331   |                     | STADIUM:<br>PROJEKT WYKONAWCZY   |               |
| NAZWA RYSUNKU:<br>Szczegół dylatacji  |                     | DATA:<br>09.2017   | SYMA:<br>1:10 |
| NR RYS.:<br>04  |                     | WERSJA:<br>A   |               |
| FUNKCJA   | IMIĘ I NAZWISKO     | NR UPRAWNIENI<br>I SPECJALNOŚĆ   | PODPIS        |
| PROJEKTANT  | mgr inż. Michał Rej | MAP/0330/POOM/08   |               |