




PRZEKRÓJ POPRZECZNY
Z WIDOKIEM NA PRZYZCÓŁEK OD STRONY DOMANIOWA

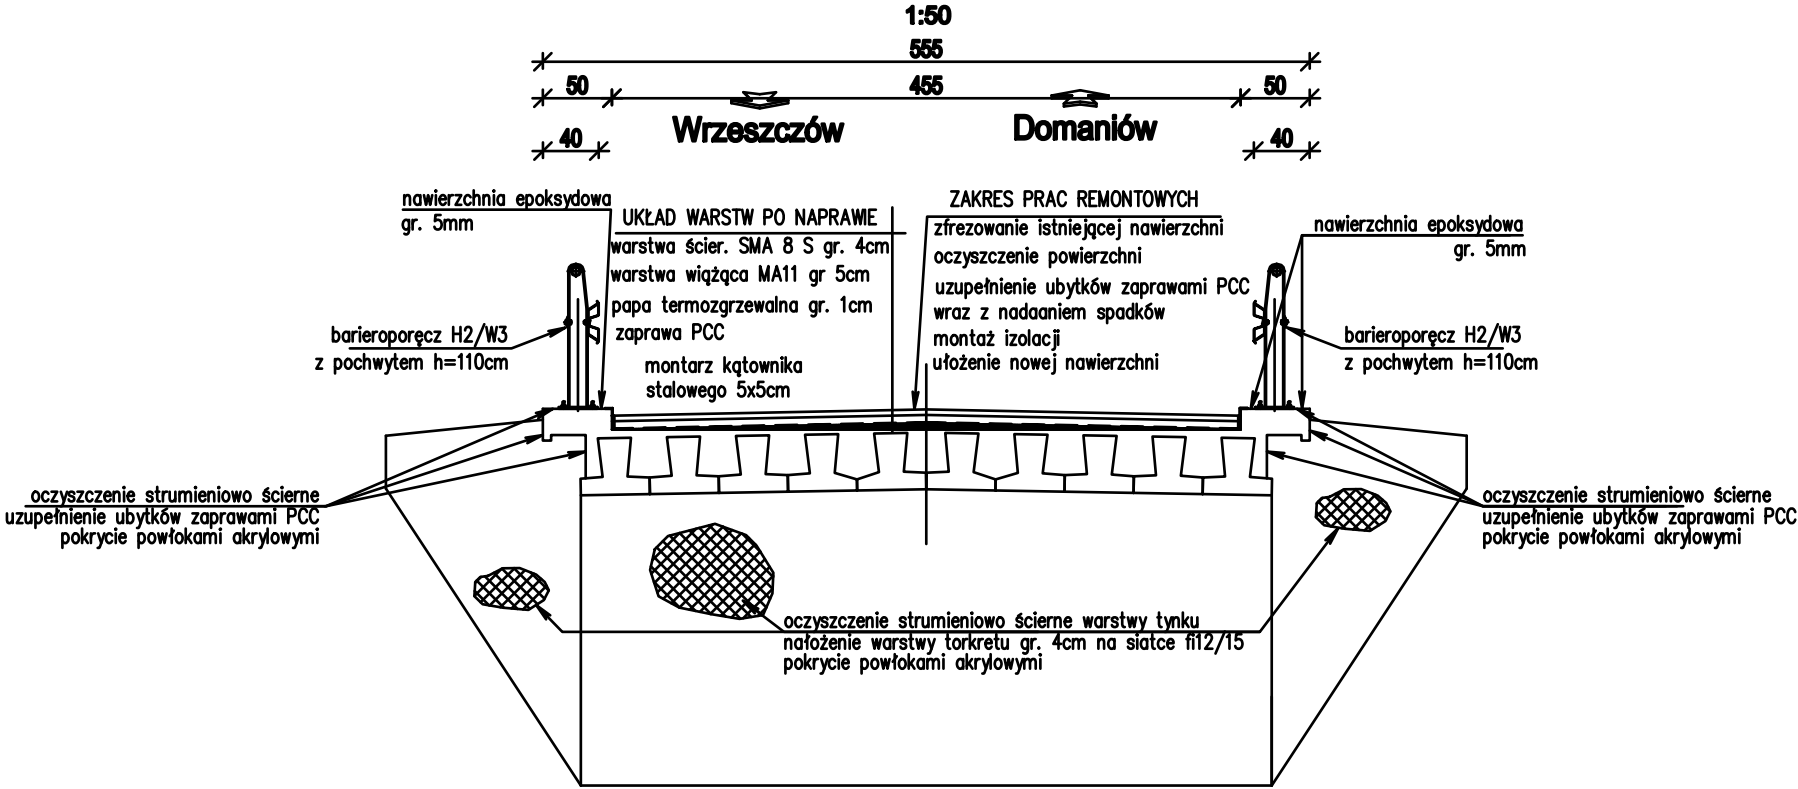


Z WIDOKIEM NA PRZYZCÓŁEK OD STRONY WRZESZCZOWA

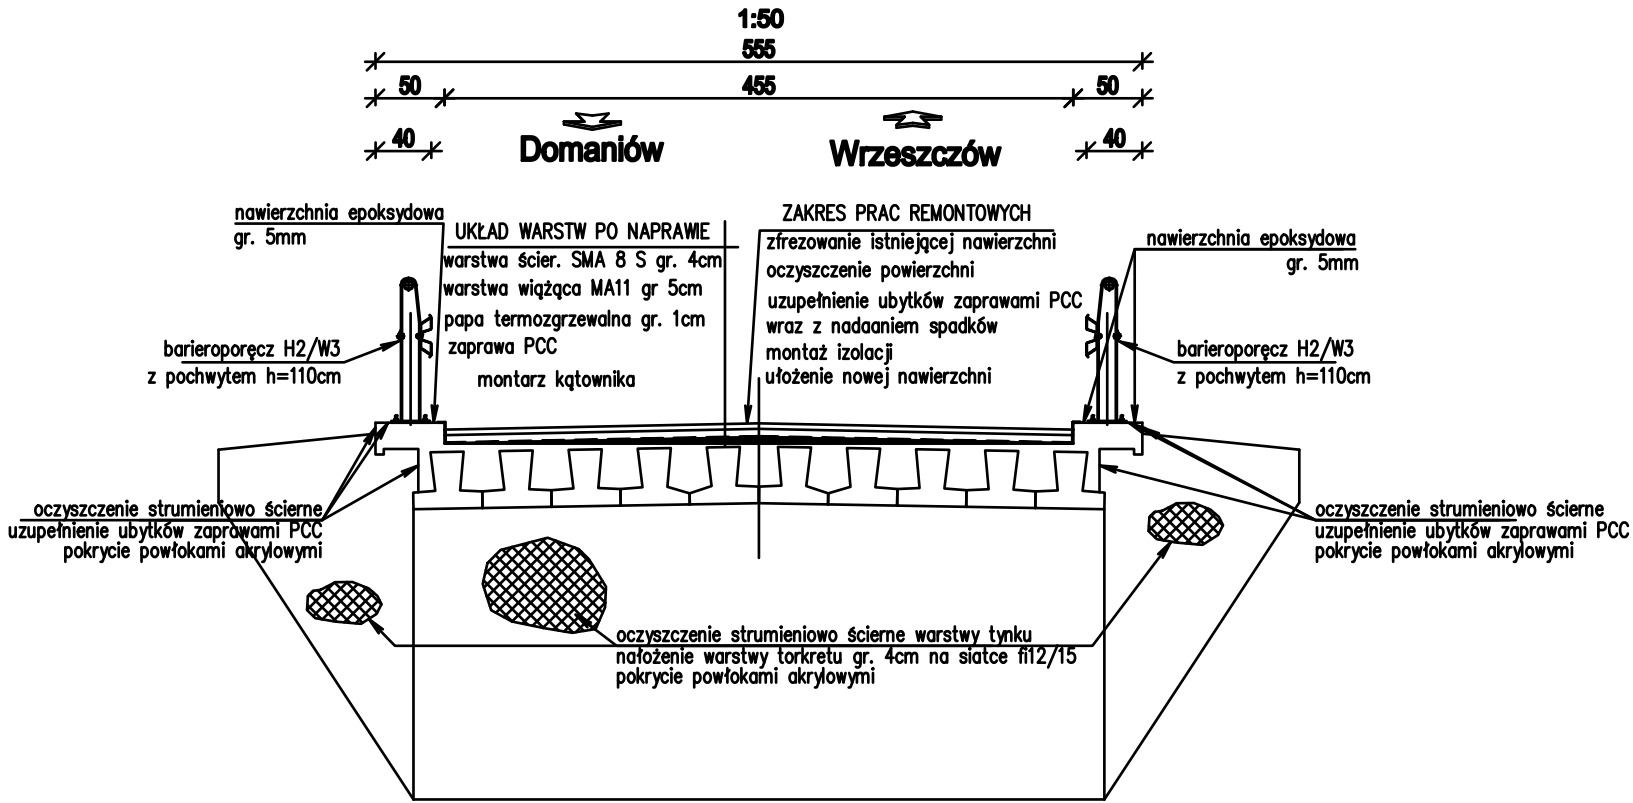

PRZEKRÓJ POPRZECZNY
Z WIDOKIEM NA FILAR OD STRONY DOMANIOWA

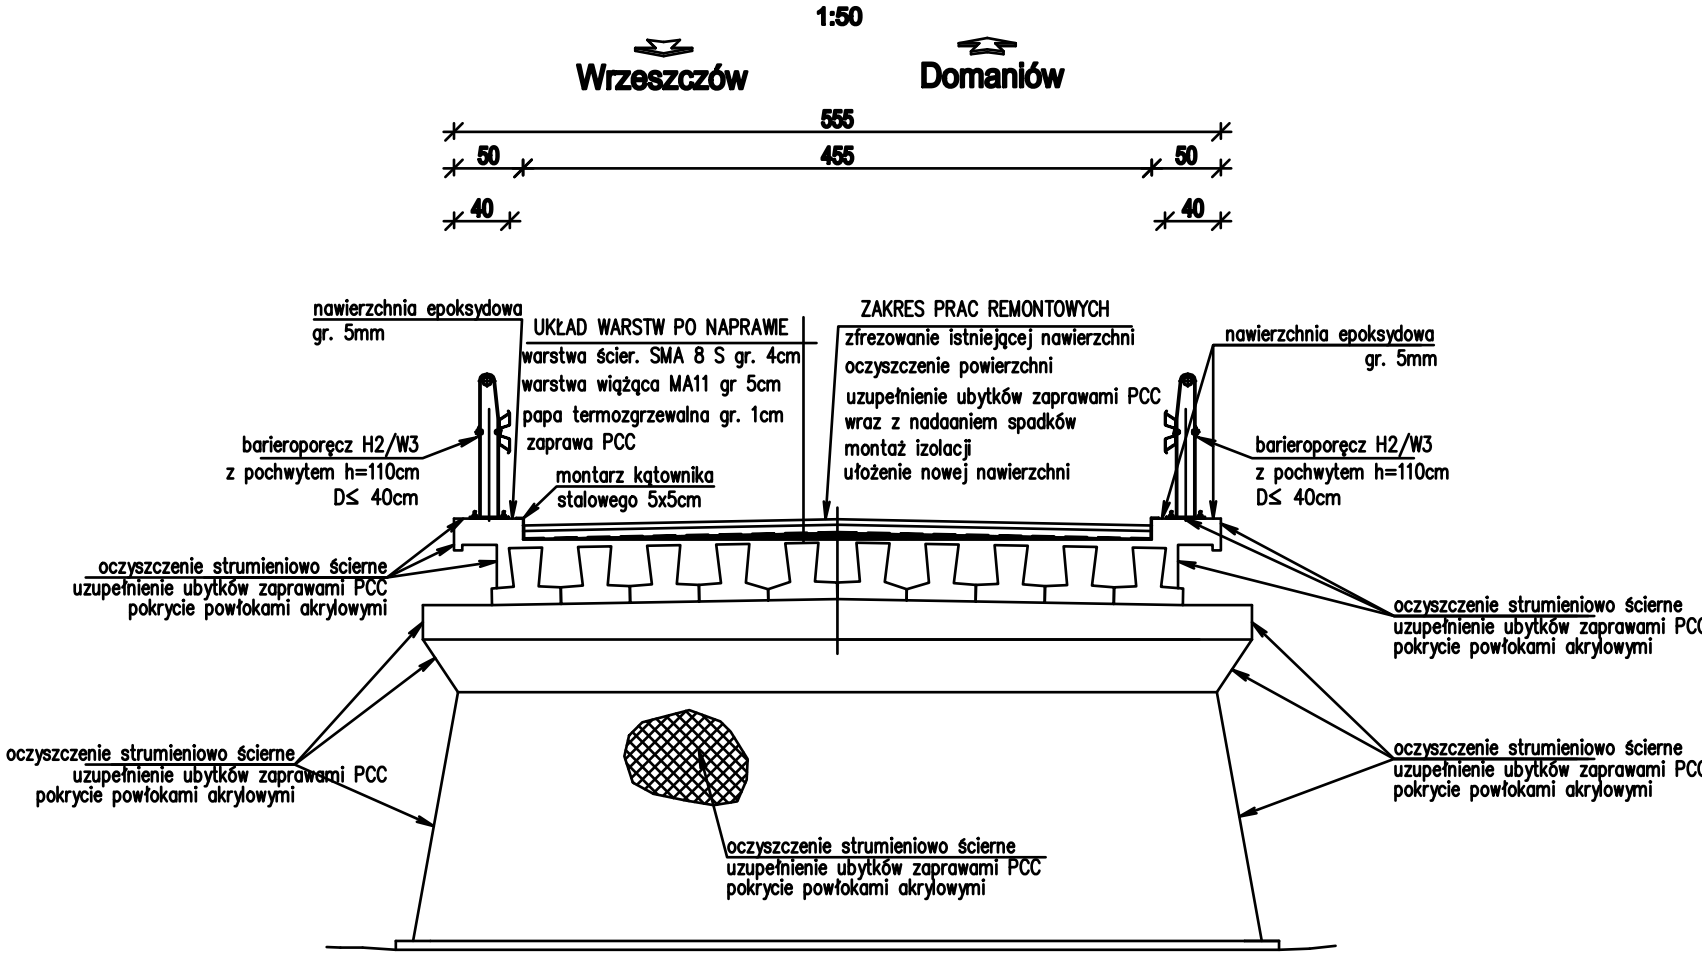

PRZEKRÓJ POPRZECZNY

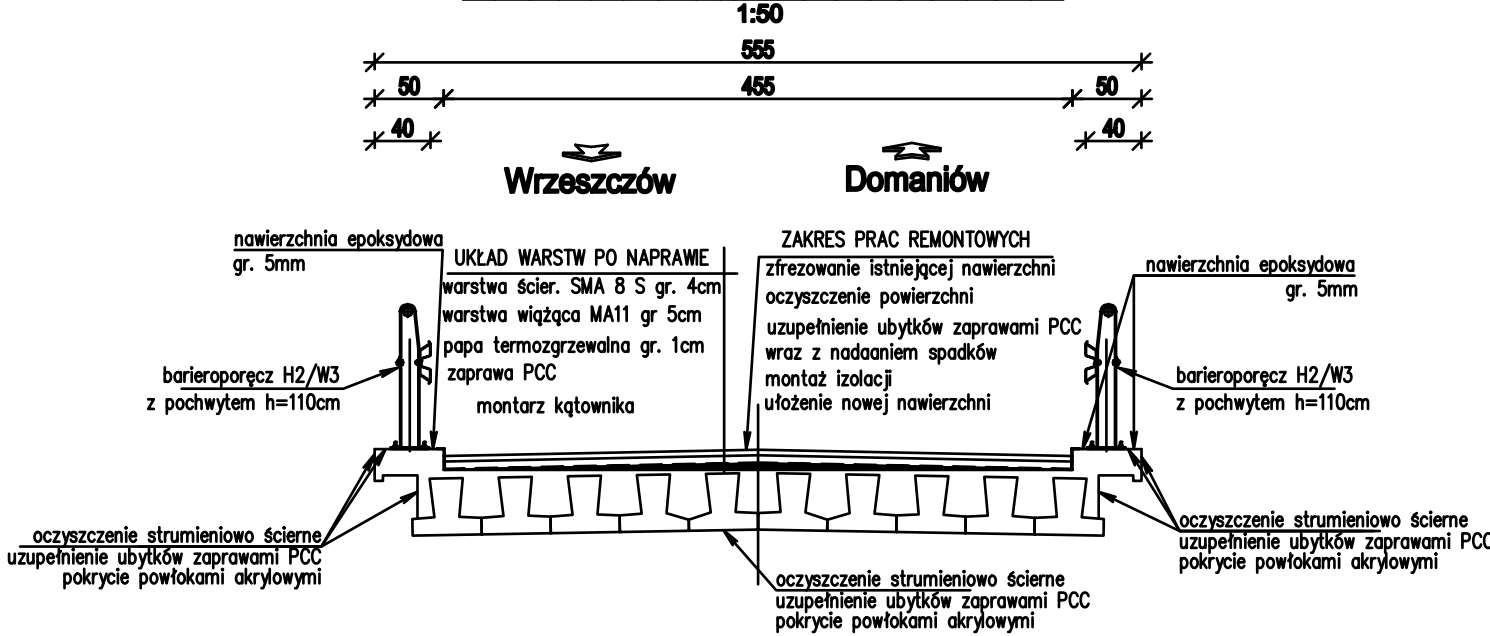

Biurowo Konstrukcyjne REPROJEKT Stalowa 330, 23-330 Grybów NIP 945-201-74-00 tel. (12) 946-14-47 e-mail: reprojekt@gmail.com			INWESTOR: Powiat Radomski ul. Władysława Domagalskiego 7 26-600 Radom	
ZAMIERZENIE BUDOWLANE: „Remont mostu na rzece Włazownica w msc. Wrzos w ciągu drogi powiatowej nr 3501W Wrzeszczów – Wrzos - Domaniów w km 4+206”			BRANŻA: MOSTOWA	
BUDOWLA: Most na rzece Wrzawownica w msc. Wrzos w km 4+206			DATA: 08.2017	
NAZWA RYSUNKU: Przekroje poprzeczne - roboty remontowe			SKALA: 1:50	
NR RYS.: 02			WERSJA: A	
PROJEKTANT	mgr inż. Michał Rej	NR UPRAWNIENIA I SPECJALNOŚĆ	PODS	
MAP/0330/POOM/08				