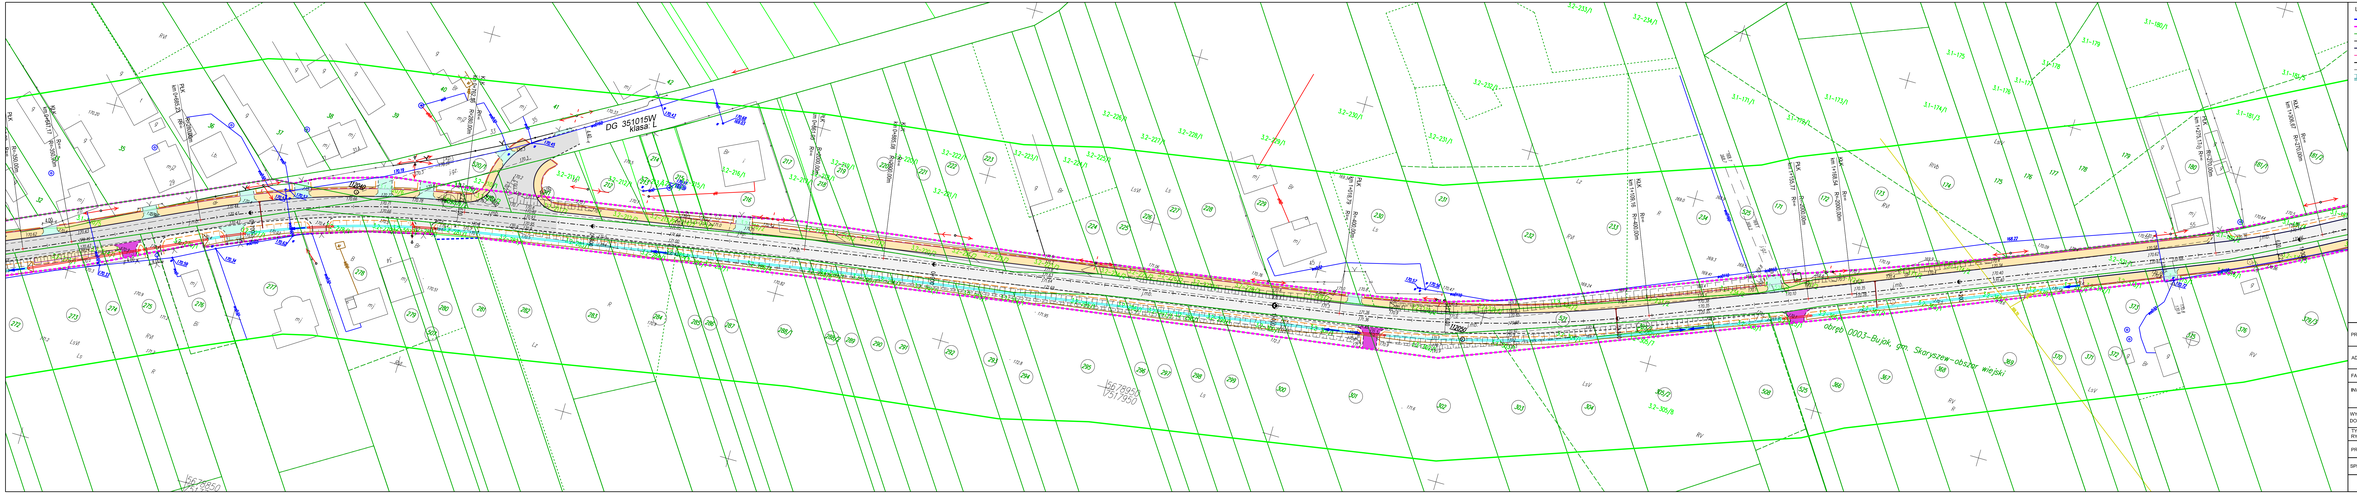
LEGENDA:
Zakres inwestycji - działki do podziału
Zakres inwestycji - działki stanowiące ist. pas drogowy
Granice działki
Oś drogi projektowana
Krawężnik projektowany
Obrzeże projektowane
Krawężnik podbu projektowana
Krawężnik pobocza projektowana
Skarpy projektowane
Nawierzchnia asfaltowa drogi powiatowej
Nawierzchnia chodnika z kostki betonowej
Nawierzchnia zjazdów z kruszywa
Nawierzchnia zjazdów z kostki
Nawierzchnia zjazdów z asfaltu
DG 351015W
obręb 0003 - Bujak, gm. Skórzyzew - obszar wiejski
PROJEKT
Rozbudowa drogi powiatowej nr 3543W Bujak -Dzierzkowek
ADRES
Droga powiatowa nr 3543W
FAZA
Projekt budowlany
INWESTOR
Powiatowy Zarząd Dróg Publicznych w Radomiu ul. Graniczna 24 26-600 Radom
WYKONAWCA DOKUMENTACJI
Pracownia Projektowa "RoadWay" mgr inż. Grzegorz KOWALIK tel. 660 42 44 44, 601 52 71 63.
TYTUŁ RYSUNKU
Projekt zagospodarowania terenu
PROJEKTANT
mgr inż. Grzegorz KOWALIK specjalność drogowa - LUB/0037/PDOD/08
Podpis
SPRAWDZAJĄCY
Skala 1:500
Rewizja 0
Data 12/2017
Numer rysunku 2.2