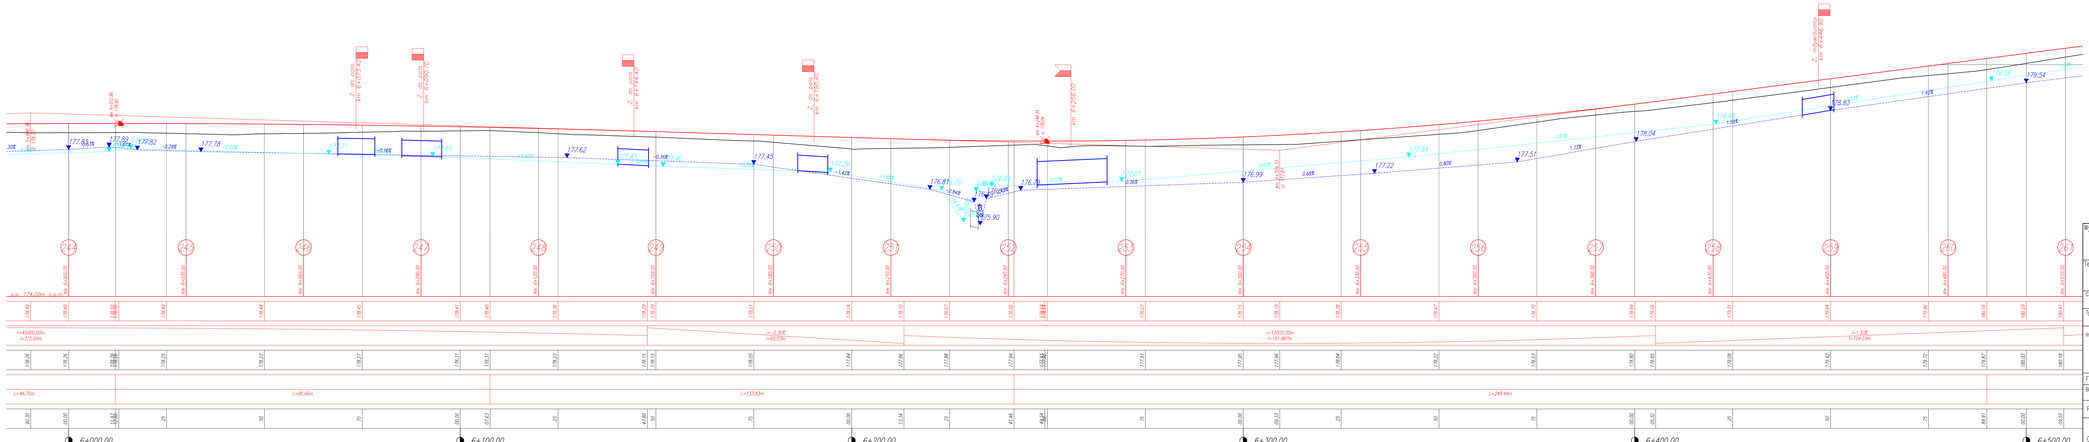


| | | | |
|---|---|---|---|
| Wykonawca: | MBD PROJEKT | MBD Projekt Dariusz Augustyn<br>ul. Zabiniec 101/3 31-215 Kraków<br>Tel.: 501 152 933, 694 488 568<br>www.mbdprojekt.pl, e-mail: biuro@mbdprojekt.pl | |
| Temat: | *Opracowanie dokumentacji projektowej na przebudowę drogi powiatowej nr 3531W Kuczki – Kazimierówka – Skaryszew* | | |
| Część: | *PROJEKT WYKONAWCZY* | | Nr rys. *3.13* |
| Tytuł rys.: | *PRZEKRÓJ PODŁUŻNY* | | Skala: *1:500/50* |
| | | | Data: *Listopad 2016* |
| Inwestor: | Powiatowy Zarząd Dróg Publicznych w Radomiu, ul. Graniczna 24, 26-600 Radom – Jednostka Organizacyjna Powiatu Radomskiego | Lokalizacja: | |
| | | Województwo: | *mazowieckie* |
| | | Powiat: | *radomski* |
| | | Miejscowość: | *Kuczki, Wąsiewice, Kazimierówka* |
| Funkcja: | Imię, Nazwisko: | Nr uprawnień | Podpis: |
| Branża: | *DROGOWA* | | |
| Projektant: | *Krzysztof Kozłowski* | 83/93 B-B | |
| Opracował: | *mgr inż. Dariusz Augustyn* | | |
| | *mgr inż. Marcin Zieliński* | | |