Mapa do celów projektowych pod obiekty liniowe
skala 1 : 500

Nr sekcji: 7.154.22.23.3.4, 7.153.22.03.1.2
7.153.22.03.1.4,

Identyfikator i jednostka ewidencyjna:
142510_5 Skaryszew - Gmina
Identyfikator i nazwa obrębu ewidencyjnego:
142510_5.0026 - Sołtyków
Dz. nr: **179**
Identyfikator i jednostka ewidencyjna:
142507_2 Kowala
Identyfikator i nazwa obrębu ewidencyjnego:
142507_5.0005 - Huta Mazowszańska
Dz. nr: **543/1**

Id rozkazania pracy geodezyjnej:
GKN.6642.1.3478.2016 z dnia 08.08.2016 r.

Układ współrzędnych:
prostokątne płaskie - PL-2000
wysokości - Kronsztadt 86

Oznaczenie granic obszaru
będącego przedmiotem aktualizacji

Opis służebności gruntowych:
Dla przedmiotowej nieruchomości objętej zakresem aktualizacji nie badano zapisów dotyczących służebności gruntowych.

Sytuacja zgodna z terenem na: **04.11.2016 r.**

Legenda:
Na sytuacji są istniejące w terenie również urządzeń podziemnych, dla których brak było informacji branżowych i nie zostały odnaktelizowe w terenie w czasie aktualizacji mapy zasadniczej.
- granice działek wydzielonych na podstawie art.73 ustawy z dn. 12.10.1998 r. "przepisy wprowadzające ustawy reformujące administrację publiczną" (Dz. U. z1998 r. Nr 133, poz. 872 ze zm.), dla których nie dzieli sporządzenia MODP nie zostałe wydane decyzje zatwierdzające podział nieruchomości. Podział dokonany operatem: P.1425.2017.181, -192, -193, -194, -195
- numery rozwiązdzielczych działek zarejestrowanych przy opracowaniu P.1425.2017.181, -182, -183, -184, -195

35/2

Wykonawca:
REGON:145833486 NIP:796 269 10 46
GEO-MIC Ewelina Michalik
ul.T. Kościuszki 68 /ok.34, 26-610 Radom
tel. 793 369 234

GEODETA UPRAWNIONY
mgr inż. Ewelina Michalik
nr uprawnień 12/0026

Radom, 13.03.2017 r.

Przyjęto do PZGiK
2017 - 05 - 02
17 MAJ 2017

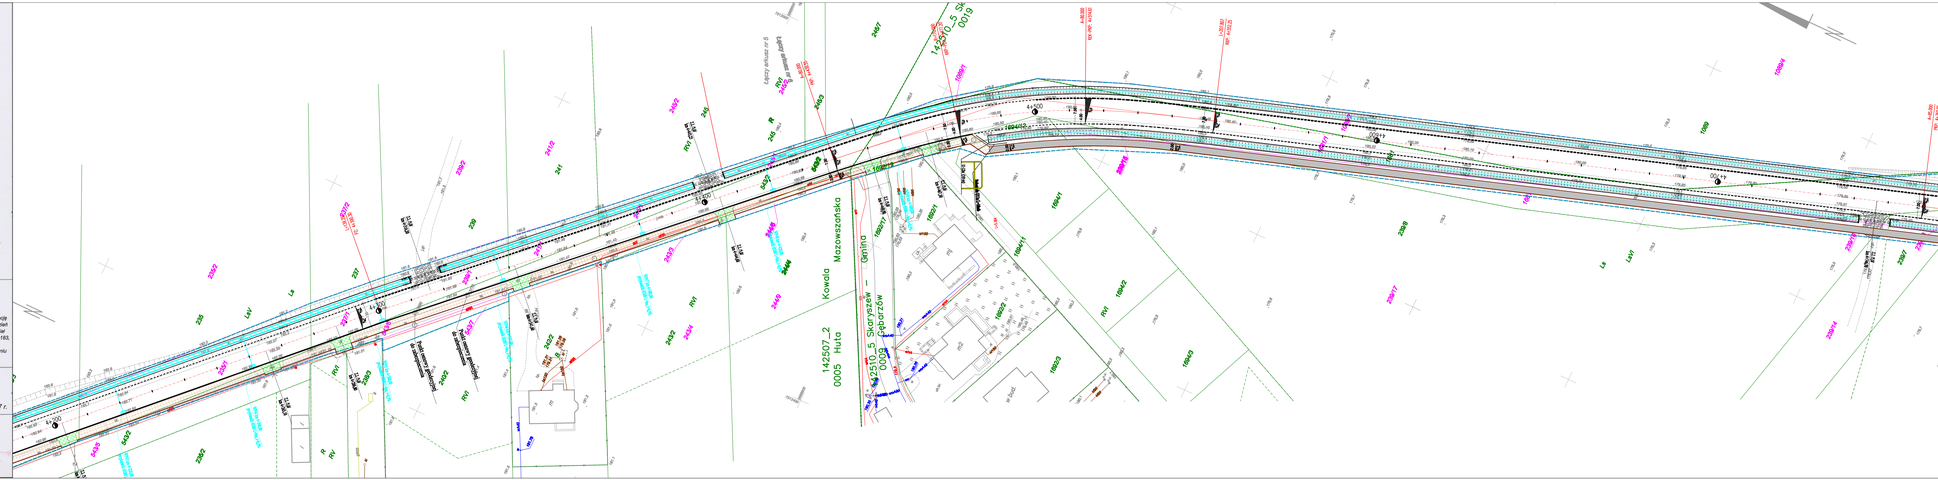

Oznaczenia:
- Ciąg pieszo - rowerowy z kostki betonowej
- Zjazd z kostki
- Zjazd z kruszywa
- Chodnik z kostki betonowej
- Ścieżka rowerowa z AC
- Zjazdy publiczne z masy bitumicznej
- Umocnienie rowu płytami ażurowymi
- Projektowany ściek korytkowy
- Linia krawężnika betonowego 20x30 cm
- Linia oporza betonowego 8x30 cm
- krawędź jezdni
- Projektowane korytka kablowe
- Rów trapezowy otwarty
- Projektowane podejście
- Linia rozgraniczająca objęte wnioskiem
- Zakres inwestycji niezbędny do wykonania poza liniami rozgraniczającymi objęty wnioskiem
- Wypust kanalizacji deszczowej

BIURO USŁUG PROJEKTOWYCH	AZ - PRO Tomaszów Maz. 97-200 ul. Spalska 112	
OBIEKT ADRES	ROZBUDOWA DROGI POWIATOWEJ NR 3536W RADOM - OSARATÓW - POLANY WRAZ Z BUDOWĄ ŚCIEŻKI ROWEROWEJ	
TREŚĆ	PROJEKT ZAGOSPODAROWANIA TERENU	
	Imię i nazwisko, zakres uprawnień	Nr ewid. upr. bud. / Podpis
OPRACOWANIE WYKONAŁ	mgr inż. Bohdan Pryjemski	113/89/PW
	SPRAWDZIŁ mgr inż. Paweł Laśkiewicz	3044/89/PWOKS
Skala: 1:500	Data: 02.2017	Nr rys PZT-V