


PROJEKTOWANE RZĘDNE
LEWEGO KRAWĘŻNIKA


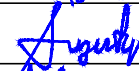

ISTNIEJĄCE RZĘDNE
TERENU (OŚ JEZDNI)

ISTNIEJĄCE POCHYLENIA
I ŁUKI PIONOWE (OŚ JEZDNI)

ISTNIEJĄCE PROSTE I ŁUKI
POZIOME (OŚ JEZDNI)

ODLEGŁOŚCI

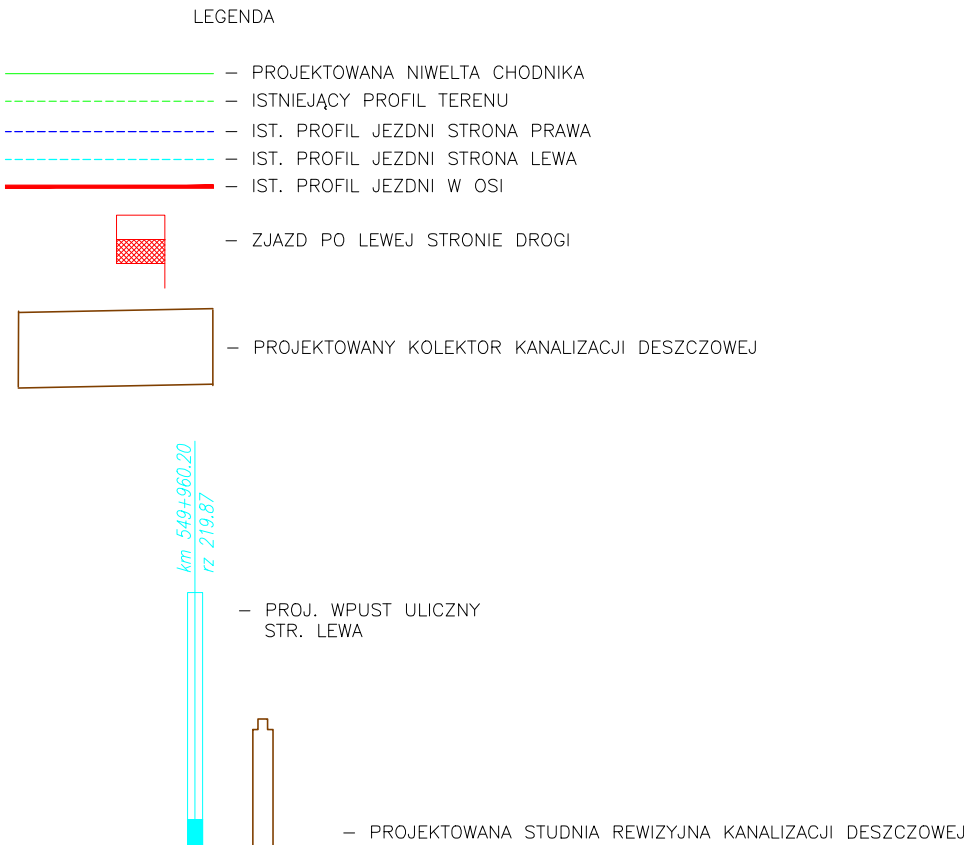

Wykonawca: MBD PROJEKT		MBD Projekt Dariusz Augustyn ul. Żabiniec 101/2 31-215 Kraków Tel. 501 152 913, 694 686 568 www.mbdprojekt.pl , e-mail: biuro@mbdprojekt.pl	
Temat: BUDOWA CHODNIKA WZDŁUŻ DROGI POWIATOWEJ NR 3508W RADOM – DĄBRÓWKA PODŁĘŻNA			
Część: PROJEKT WYKONAWCZY		Nr rys. 3.2	
Tytuł rys.: PROFIL PODŁUŻNY – cz.2		Skala: 1:500/1:50	
		Data: 02.2021	
Inwestor: POWIATOWY ZARZĄD DRÓG PUBLICZNYCH ul. Graniczna 24 26-600 Radom		Lokalizacja:	
		Województwo:	mazowieckie
		Powiat:	radomski
Funkcja:	Imię, Nazwisko:	Miejscowość:	Radom – Dąbrówka Podłężna
		Nr uprawnień	Podpis:
Branża: DROGOWA, KANALIZACJA DESZCZOWA			
Projektant:	Krzysztof Kozłowski	83/93 B-B	
Opracował:	mgr inż. Dariusz Augustyn		 
	inż. Wiktoria Wardała		