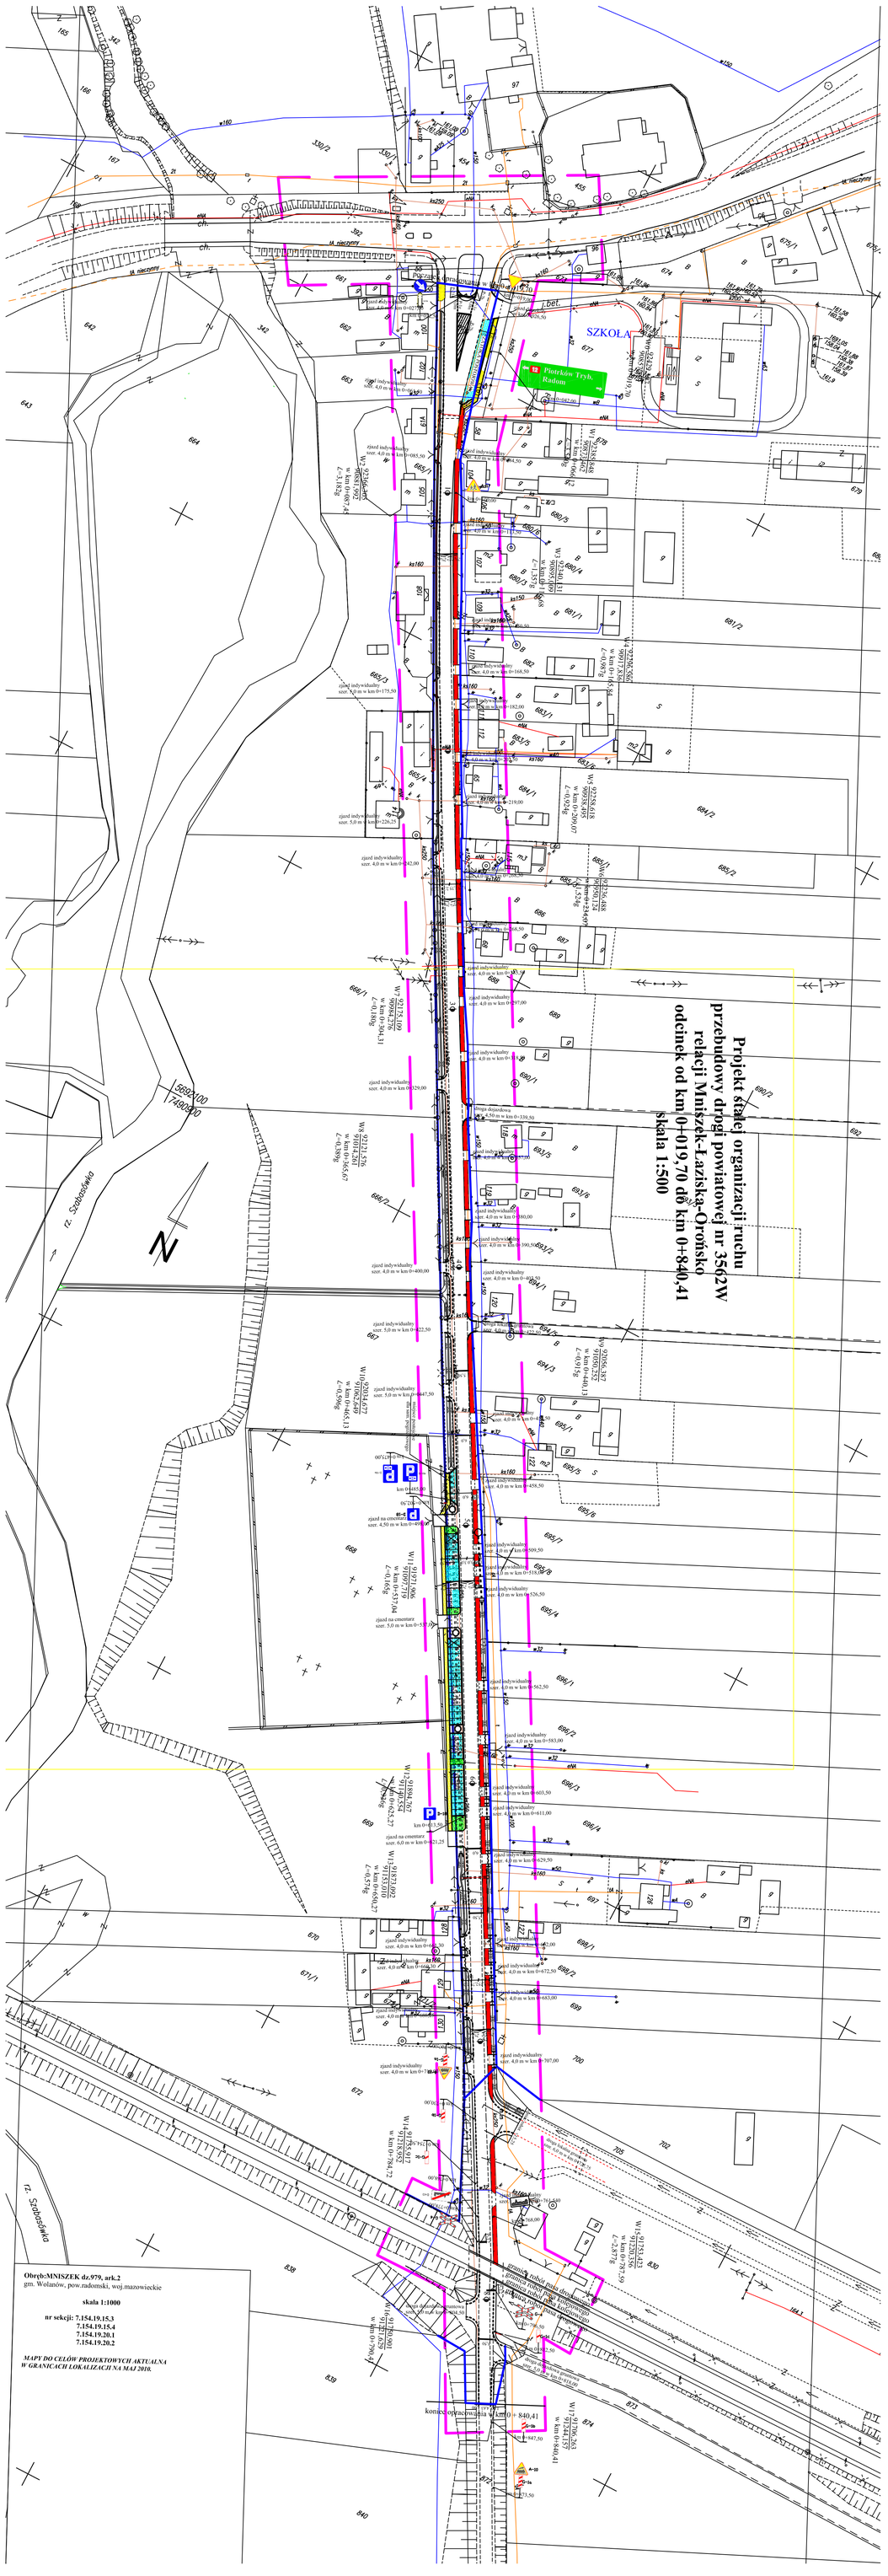
Przejście dla pieszych w km 0+021,50
SZKOŁA
Piotrków Tryb. Radom
Projekt stałej organizacji ruchu
przebudowy drogi powiatowej nr 3562W
relacji Mniszek-Łaziska-Orońsko
odcinek od km 0+019,70 do km 0+840,41
skala 1:500
Obręb:MNISZEK dz.979, ark.2
gm. Wolanów, pow.radomski, woj.mazowieckie
skala 1:1000
nr sekcji: 7.154.19.15.3
7.154.19.15.4
7.154.19.20.1
7.154.19.20.2
MAPY DO CELÓW PROJEKTOWYCH AKTUALNA
W GRANICACH ŁOKALIZACJI NA MAJ 2010.
granica robót budowlanych
granica robót budowlanych
koniec opracowania w km 0+840,41
rz. Szabasówka