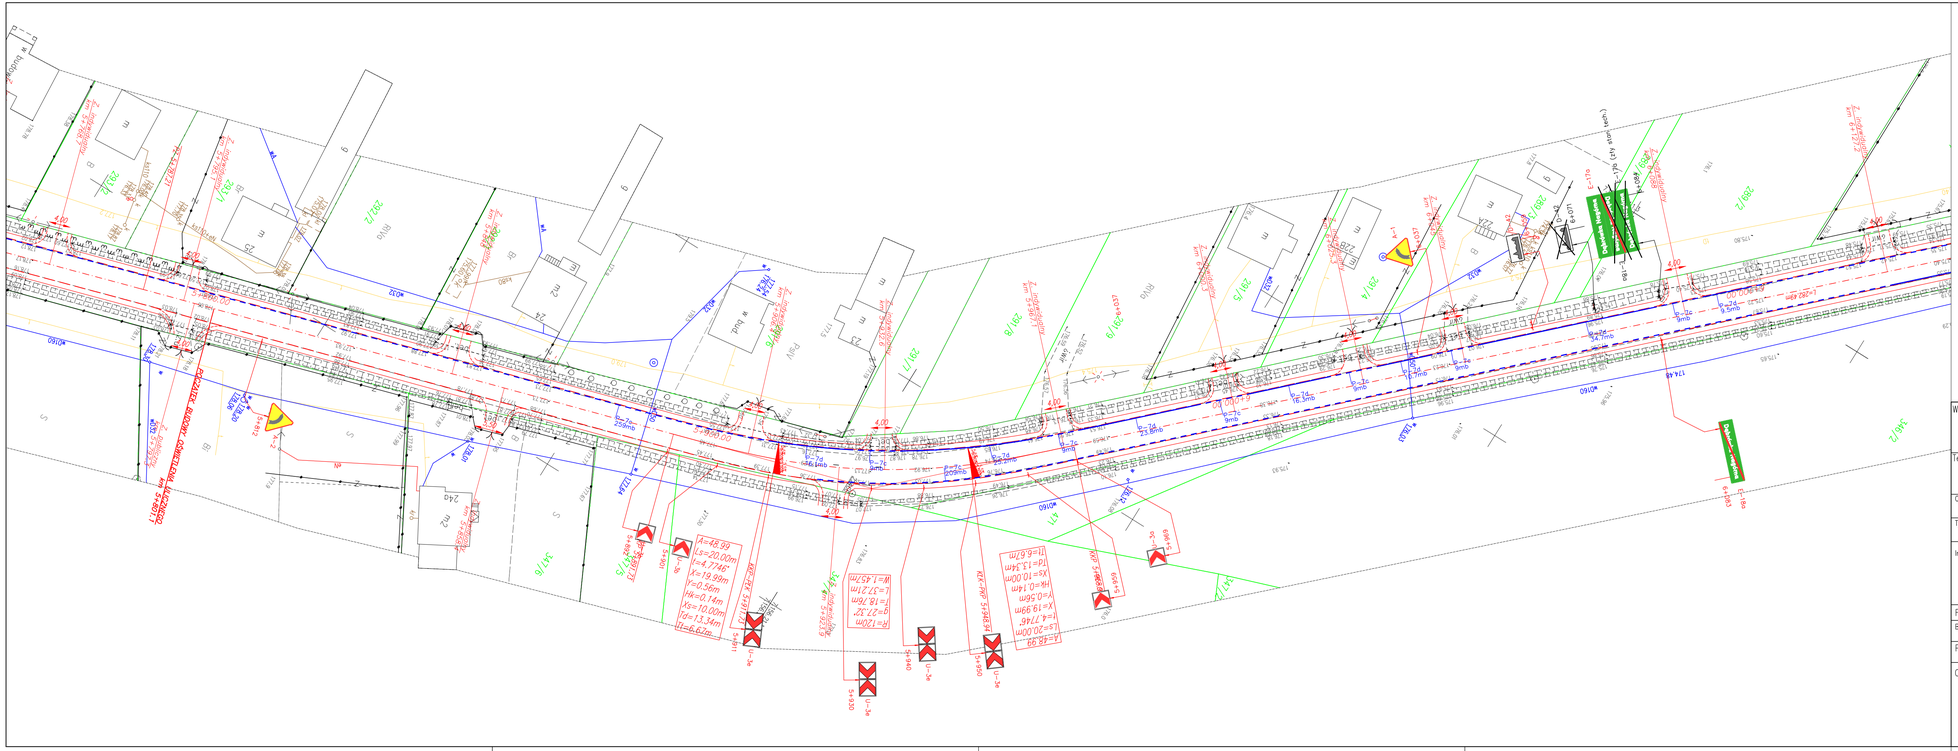

Wykonawca:	MBD PROJEKT	Konsorcjum firm: Marcin Zieliński ul. Lwowska 55/2 34-100 Wadowice; Dariusz Augustyn ul. Brzozowa 5 34-400 Nowy Targ	
Temat:	*Przebudowa drogi powiatowej Nr 3508W Radom–Dąbrówka Podłężna*		
Część:	*PROJEKT STAŁEJ ORGANIZACJI RUCHU*	Nr rys.	*2.18*
Tytuł rys.:	*PLAN SYTUACYJNY – cz. 18*	Skala:	*1:500*
		Data:	*listopad2011*
Inwestor:	Powiatowy Zarząd Dróg Publicznych ul. Graniczna 24 26-600 Radom	Lokalizacja: Województwo:	*mazowieckie*
		Powiat:	*radomski*
		Miejscowość:	*Radom-Dąbrówka Podłężna*
Funkcja:	Imię, Nazwisko:	Nr uprawnień	Podpis:
Branża:	*DROGOWA*		
Projektant:	*Krzysztof Kozłowski*	*83/93 B-B*	
Opracował:	*mgr inż. Dariusz Augustyn*		
	inż. Bartłomiej Henzel		
	mgr inż. Marcin Zieliński		
	mgr inż. Anna Żołna		