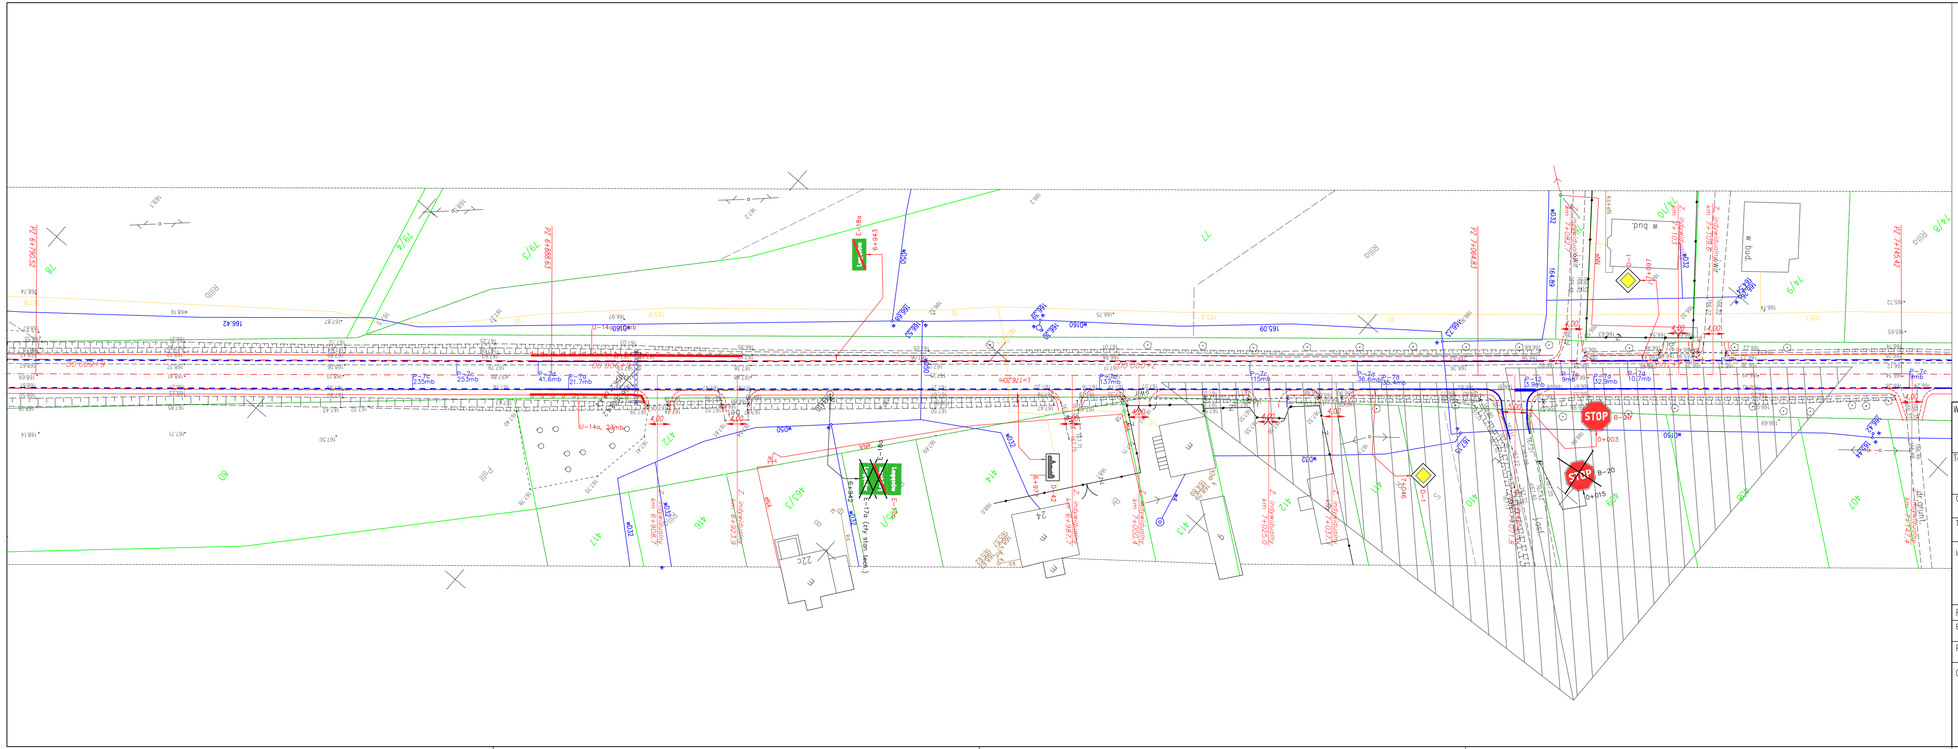

Wykonawca:	MBD PROJEKT	Konsorcjum firm: Marcin Zieliński, ul. Lwowska 55/2, 34-100 Wadowice; Dariusz Augustyn, ul. Brzozowa 5, 34-400 Nowy Targ	
Temat:	Przebudowa drogi powiatowej Nr 3508W Radom–Dąbrówka Podłężna		
Część:	PROJEKT STAŁEJ ORGANIZACJI RUCHU	Nr rys.	2.21
Tytuł rys.:	PLAN SYTUACYJNY – cz. 21	Skala:	1:500
		Data:	listopad2011
Inwestor:	Powiatowy Zarząd Dróg Publicznych, ul. Graniczna 24, 26-600 Radom	Lokalizacja: Województwo:	mazowieckie
		Powiat:	radomski
		Miejscowość:	Radom–Dąbrówka Podłężna
Funkcja:	Imię, Nazwisko:	Nr uprawnień	Podpis:
Branża:	DROGOWA		
Projektant:	Krzysztof Kozłowski	83/93 B-B	
Opracował:	mgr inż. Dariusz Augustyn		
	inż. Bartłomiej Henzel		
	mgr inż. Marcin Zieliński		
	mgr inż. Anna Żołna		