
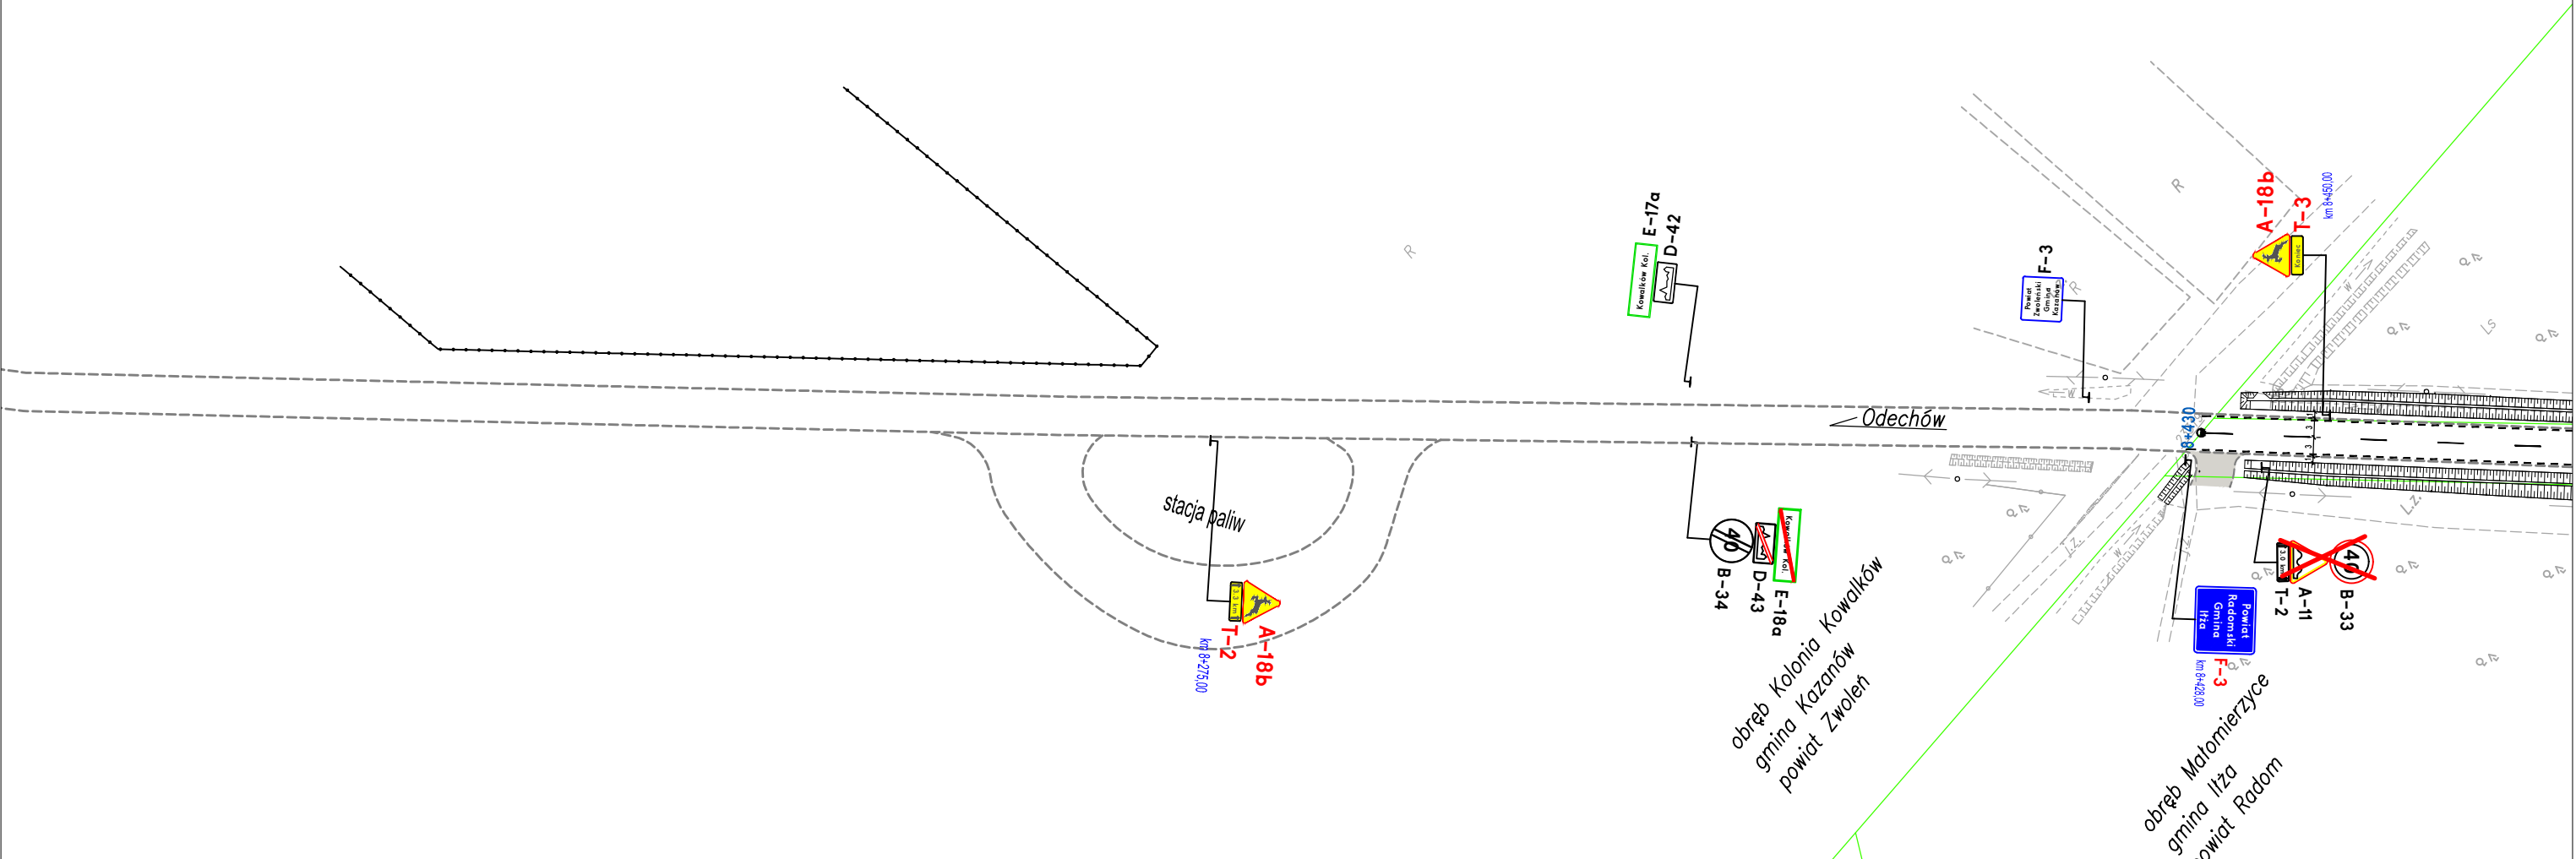


Oznakowanie ostrzegawcze w uzupełnieniu do
Projektu stałej organizacji ruchu
drogi powiatowej nr 3536W
na odcinku od km 8+430 do km 11+718

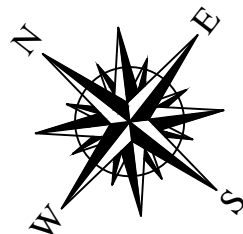

Legenda:

OBIEKTY ISTNIEJĄCE:

----- Ist. krawędzie jezdni
----- Ist. ogrodzenia

~~A-6c~~ Ist. znaki pionowe do usunięcia
A-6c Ist. znaki pionowe

OBIEKTY PROJEKTOWANE:

 **A-4** znaki pionowe
km 8+928,00

~~P-7c~~ 363mb znaki poziome