



PLAN ORIENTACYJNY

skala 1: 25000

Przebudowa
drogi powiatowej nr:

3536W

Odechów - Kowalków - Sienno
OD KM 8+430 DO KM 11+653

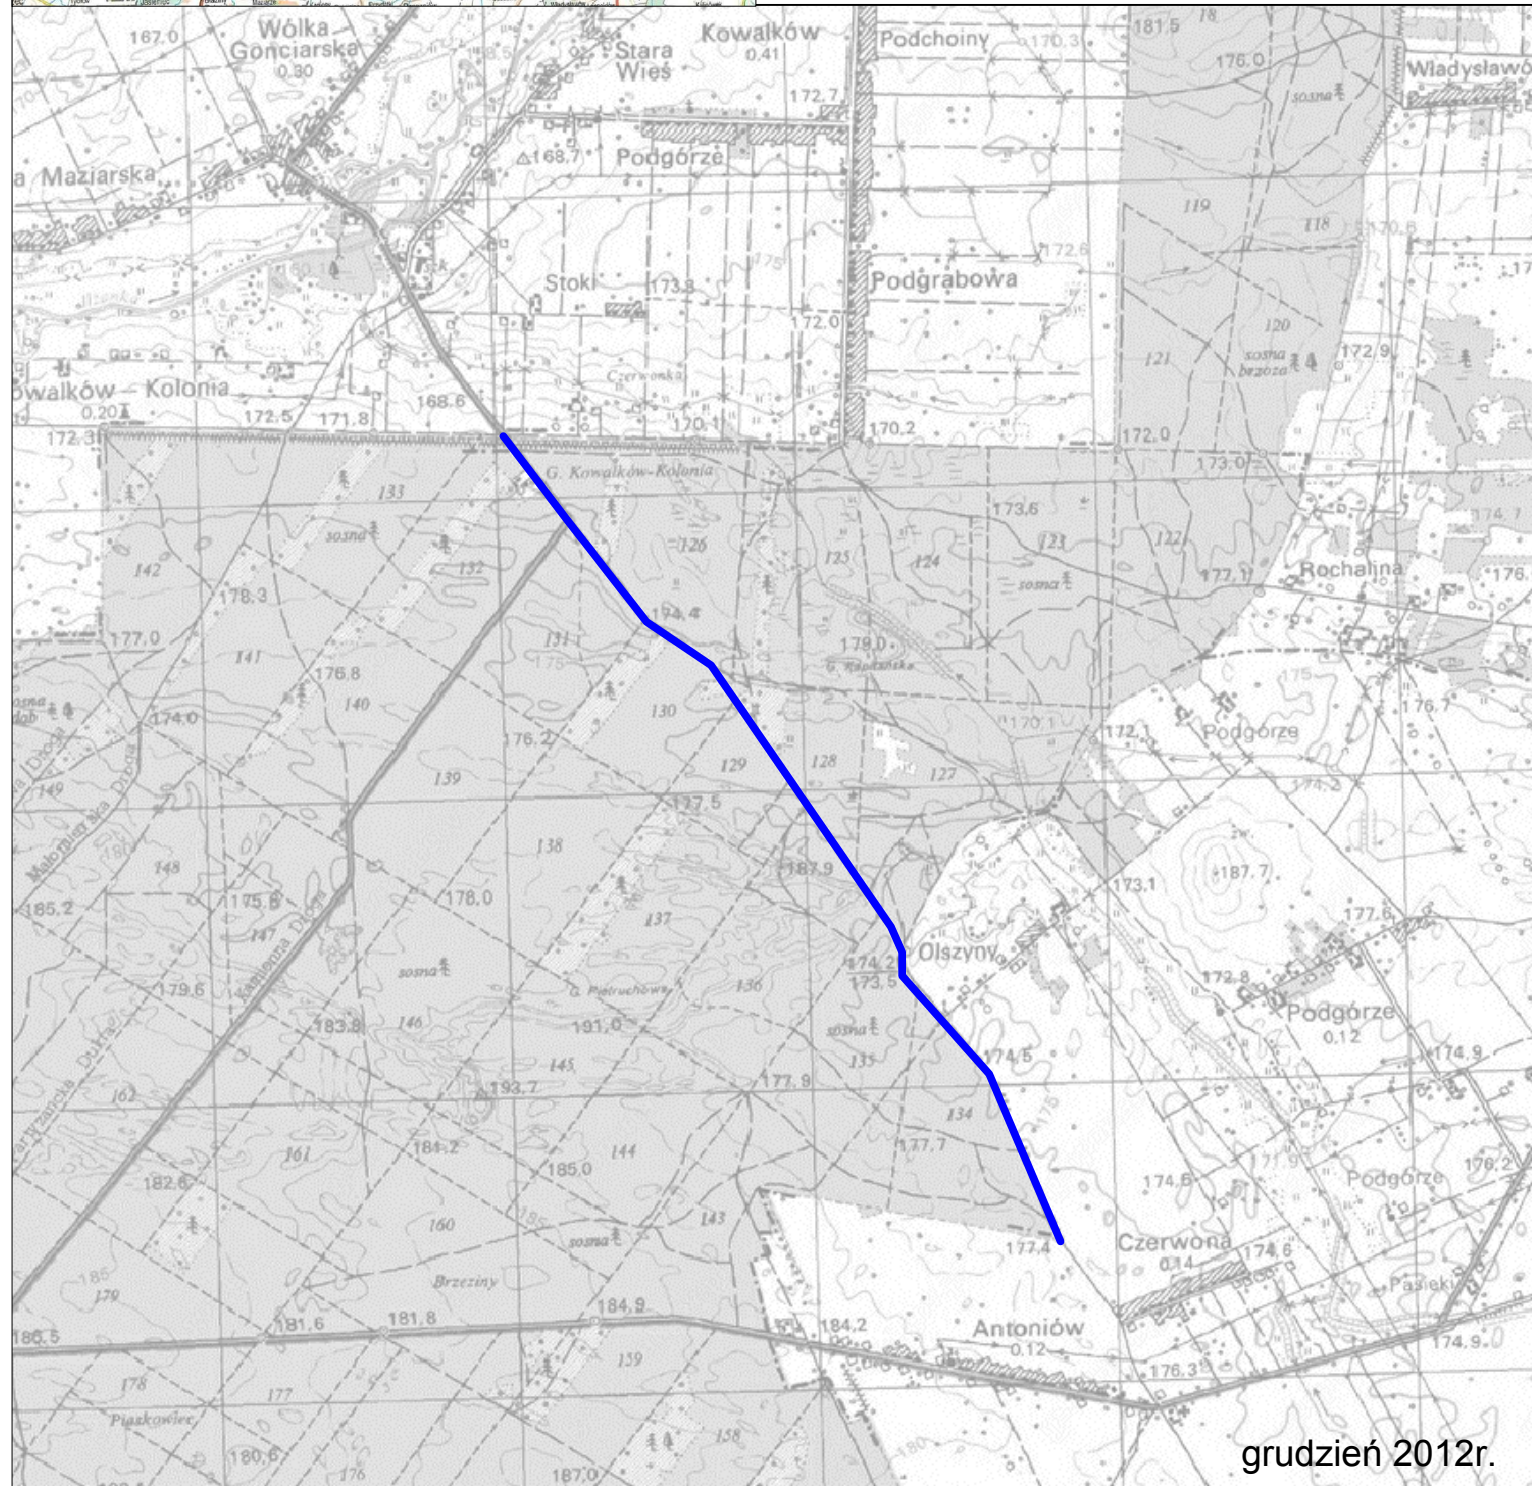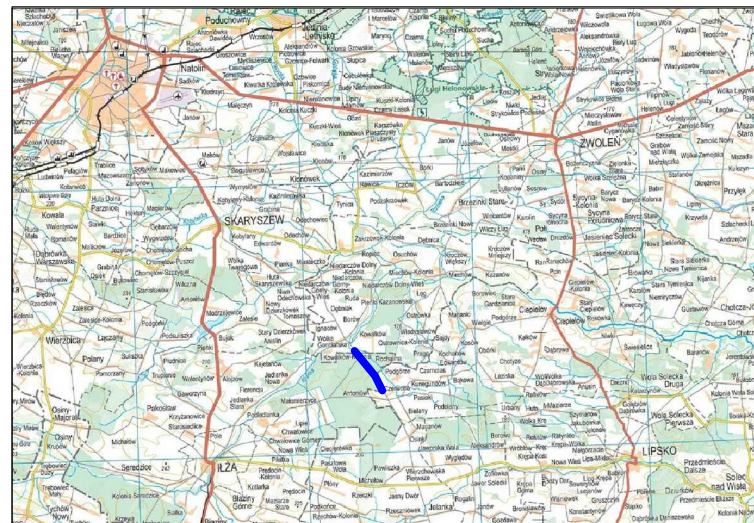

grudzień 2012r.

**Powiatowy Zarząd Dróg
Publicznych**
ul. Graniczna 24
26-600 Radom



**DROGOWA PRACOWNIA PROJEKTOWA
EWA BIAŁEK**
25-015 Kielce, ul. Złota 23
tel./fax.: (41) 368-04-24, 604-561-440
e-mail: biuro@dppbialek.pl; www.dppbialek.pl