PIK. 12947,00

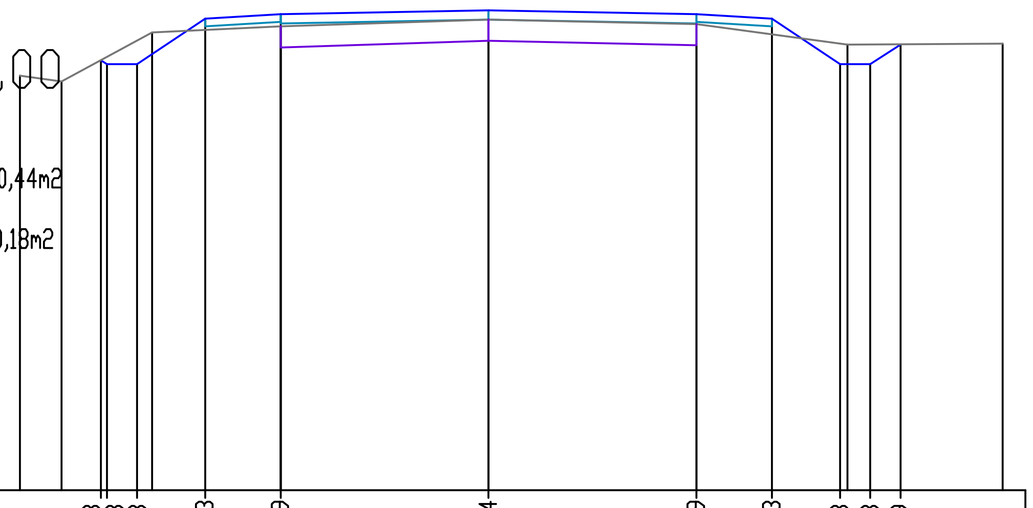

Pole pow. WYKOP = 0,44m2

Pole pow. NASYP = 0,18m2

P.P. = 146,00m

RZĘDNE PROJEKTOWANE	151,68 151,63 151,63 152,23 152,29 152,34 152,29 152,23 151,63 151,63 151,89
RZĘDNE SPODU PROJ. NAWIERZCHNI	152,13 152,19 152,17 152,22 152,17 152,19 152,13
RZĘDNE TERENU	151,48 151,40 152,05 152,13 152,22 152,16 151,89 151,90
ODLEGŁOŚCI	-6,20 -5,65 -5,13 -5,05 -4,65 -4,45 -3,75 -2,75 0,00 2,75 3,75 4,65 4,75 5,05 5,45 6,80

PIK. 12998,50

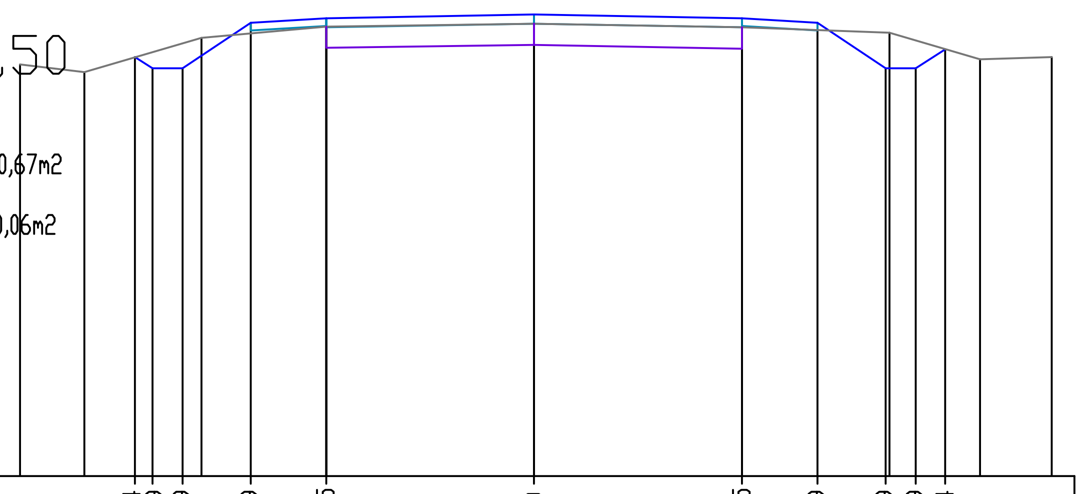

Pole pow. WYKOP = 0,67m2

Pole pow. NASYP = 0,06m2

P.P. = 146,00m

RZĘDNE PROJEKTOWANE	151,54 151,39 151,39 151,99 152,05 152,10 152,05 151,99 151,39 151,39 151,64
RZĘDNE SPODU PROJ. NAWIERZCHNI	151,89 151,95 151,93 151,98 151,93 151,95 151,89
RZĘDNE TERENU	151,44 151,34 151,79 151,94 151,98 151,93 151,86 151,51 151,54
ODLEGŁOŚCI	-6,80 -5,95 -5,28 -5,05 -4,65 -4,40 -3,75 -2,75 0,00 2,75 3,75 4,65 4,70 5,05 5,44 5,90 6,85

PIK. 13052,50

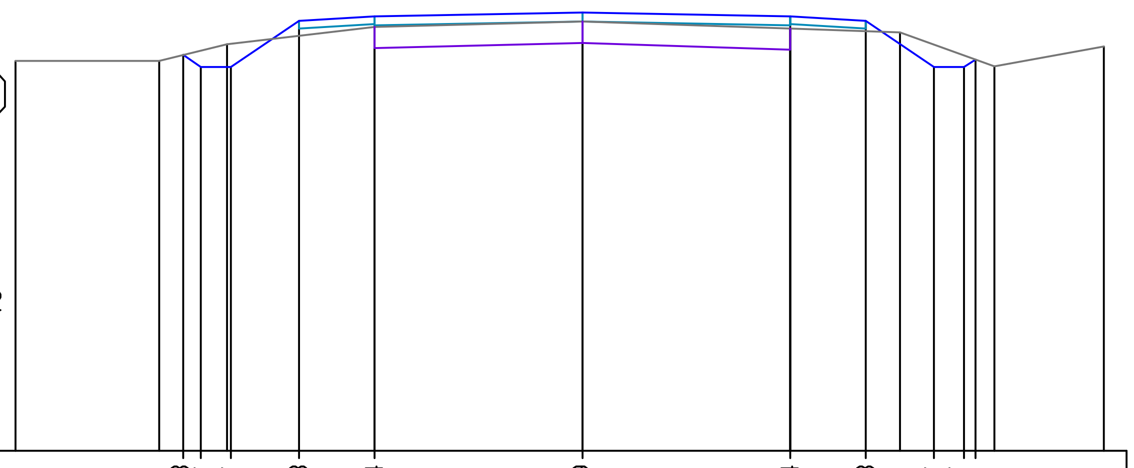

Pole pow. WYKOP = 0,44m2

Pole pow. NASYP = 0,17m2

P.P. = 146,00m

RZĘDNE PROJEKTOWANE	151,23 151,07 151,07 151,68 151,74 151,79 151,74 151,68 151,07 151,07 151,17
RZĘDNE SPODU PROJ. NAWIERZCHNI	151,58 151,64 151,62 151,67 151,62 151,64 151,58
RZĘDNE TERENU	151,15 151,15 151,37 151,60 151,67 151,58 151,53 151,08 151,34
ODLEGŁOŚCI	-7,50 -5,60 -5,28 -5,05 -4,70 -4,65 -4,00 -3,00 0,00 3,00 4,00 4,20 4,65 5,05 5,20 5,45 6,90

PIK. 13097,00

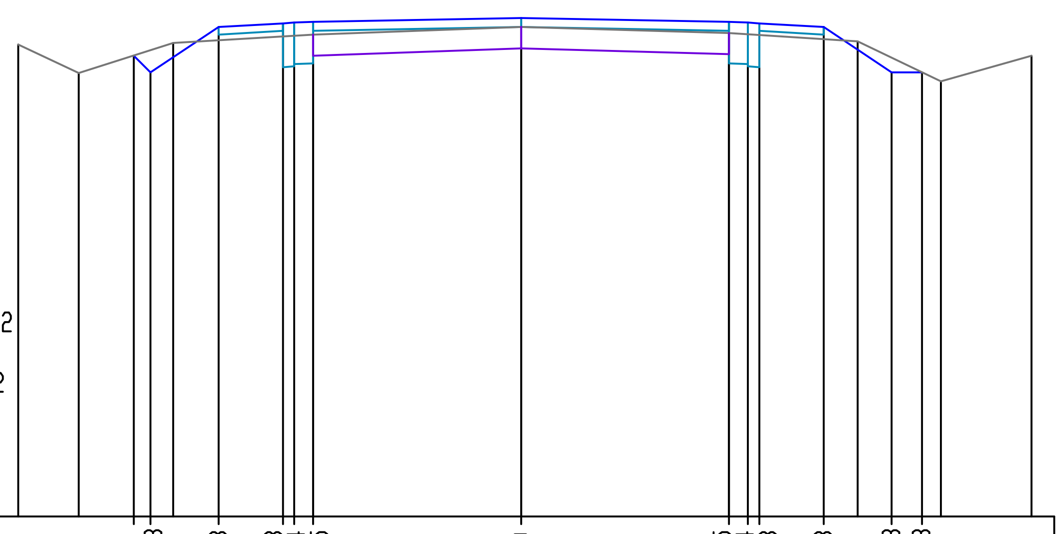

Pole pow. WYKOP = 0,57m2

Pole pow. NASYP = 0,16m2

P.P. = 145,00m

RZĘDNE PROJEKTOWANE	151,10 150,88 151,48 151,53 151,54 151,55 151,60 151,55 151,54 151,53 151,48 150,88 150,88
RZĘDNE SPODU PROJ. NAWIERZCHNI	151,38 151,43 150,95 150,96 150,99 151,00 151,43 151,48 151,43 151,00 150,99 150,96 150,95 151,43 151,38
RZĘDNE TERENU	151,25 150,87 151,27 151,38 151,48 151,40 151,29 150,76 151,10
ODLEGŁOŚCI	-6,65 -5,85 -5,12 -4,90 -4,60 -4,00 -3,15 -3,00 -2,75 0,00 2,75 3,00 3,15 4,00 4,45 4,90 5,30 5,55 6,75

PIK. 13149,00

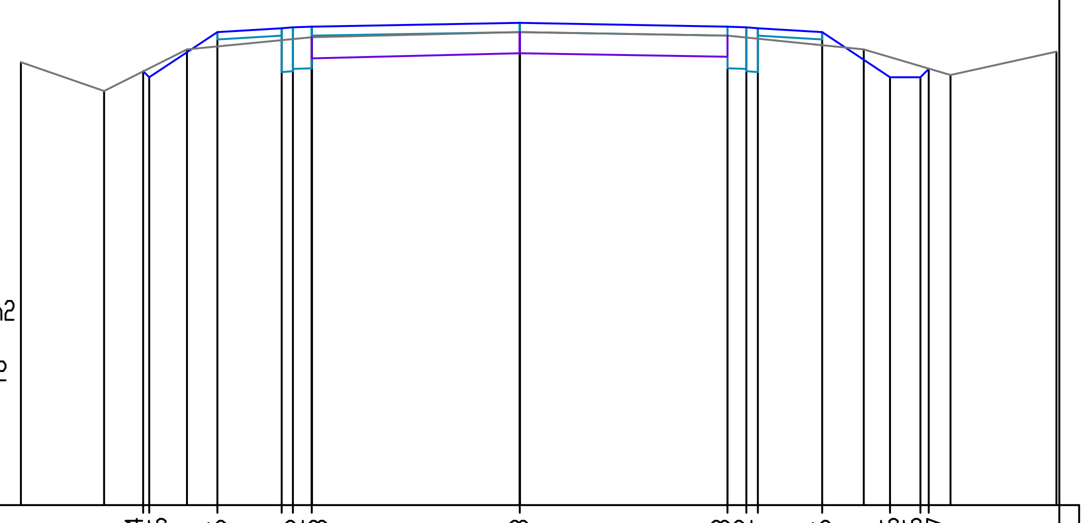

Pole pow. WYKOP = 0,56m2

Pole pow. NASYP = 0,17m2

P.P. = 145,00m

RZĘDNE PROJEKTOWANE	150,74 150,66 151,26 151,31 151,32 151,33 151,38 151,33 151,32 151,31 151,26 150,66 150,66 150,77
RZĘDNE SPODU PROJ. NAWIERZCHNI	151,16 151,21 150,73 150,74 150,77 150,78 151,21 151,26 151,21 150,78 150,77 150,74 150,73 151,21 151,16
RZĘDNE TERENU	150,86 150,48 151,03 151,19 151,26 151,21 151,03 150,69 151,00
ODLEGŁOŚCI	-6,60 -5,50 -4,98 -4,90 -4,40 -4,00 -3,15 -3,00 -2,75 0,00 2,75 3,00 3,15 4,00 4,55 4,90 5,30 5,41 5,70 7,10

PIK. 13189,29

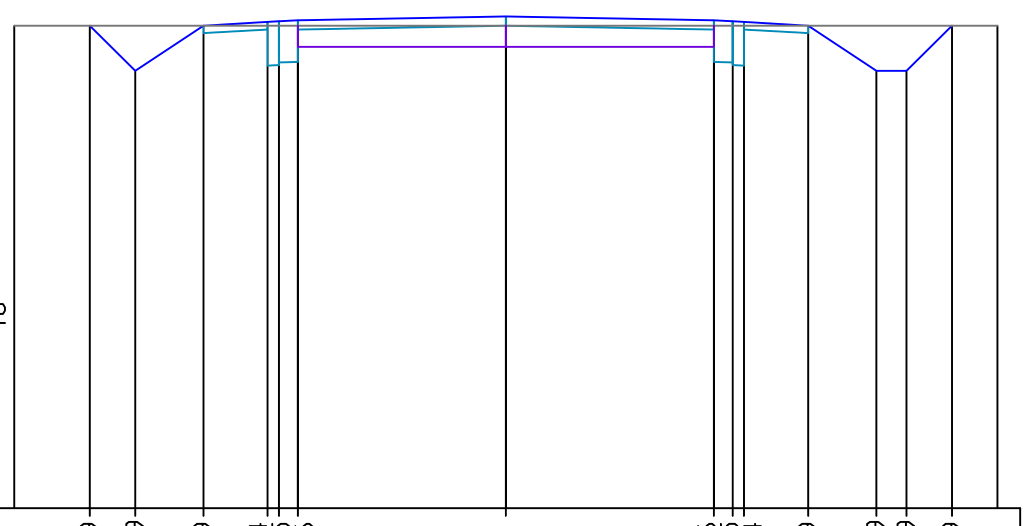

Pole pow. WYKOP = 1,67m2

Pole pow. NASYP = 0,00m2

P.P. = 145,00m

RZĘDNE PROJEKTOWANE	151,39 150,79 151,39 151,44 151,45 151,46 151,51 151,46 151,45 151,44 151,39 150,79 150,79 151,39
RZĘDNE SPODU PROJ. NAWIERZCHNI	151,29 151,34 150,86 150,87 150,90 150,91 151,34 151,39 151,34 150,91 150,90 150,87 150,86 151,34 151,29
RZĘDNE TERENU	151,39 151,39 151,39 151,39 151,39
ODLEGŁOŚCI	-6,50 -5,50 -4,90 -4,00 -3,15 -3,00 -2,75 0,00 2,75 3,00 3,15 4,00 4,90 5,30 5,90 6,50

MIASTOPROJEKT	Pracownia Projektowa "MIASTOPROJEKT" - Dariusz Tkaczyk 26-600 Radom ul. M.C.Skłodowskiej 18	
PROJEKT	Przebudowa drogi powiatowej nr 1716W relacji Brzóza-Przejazd-do dr.wojewódzkiej nr 737 odcinek od km 9+703,00 do km 13+189,29	
ADRES	gmina Pionki	
Rys.nr6	Przekroje poprzeczne	Skala 1:100
Projektant: mgr inż Dariusz Tkaczyk upr. nr GT-VI-3/25/75		
Sprawdzający: mgr inż Władysław Król GP-III-7342/142/94		