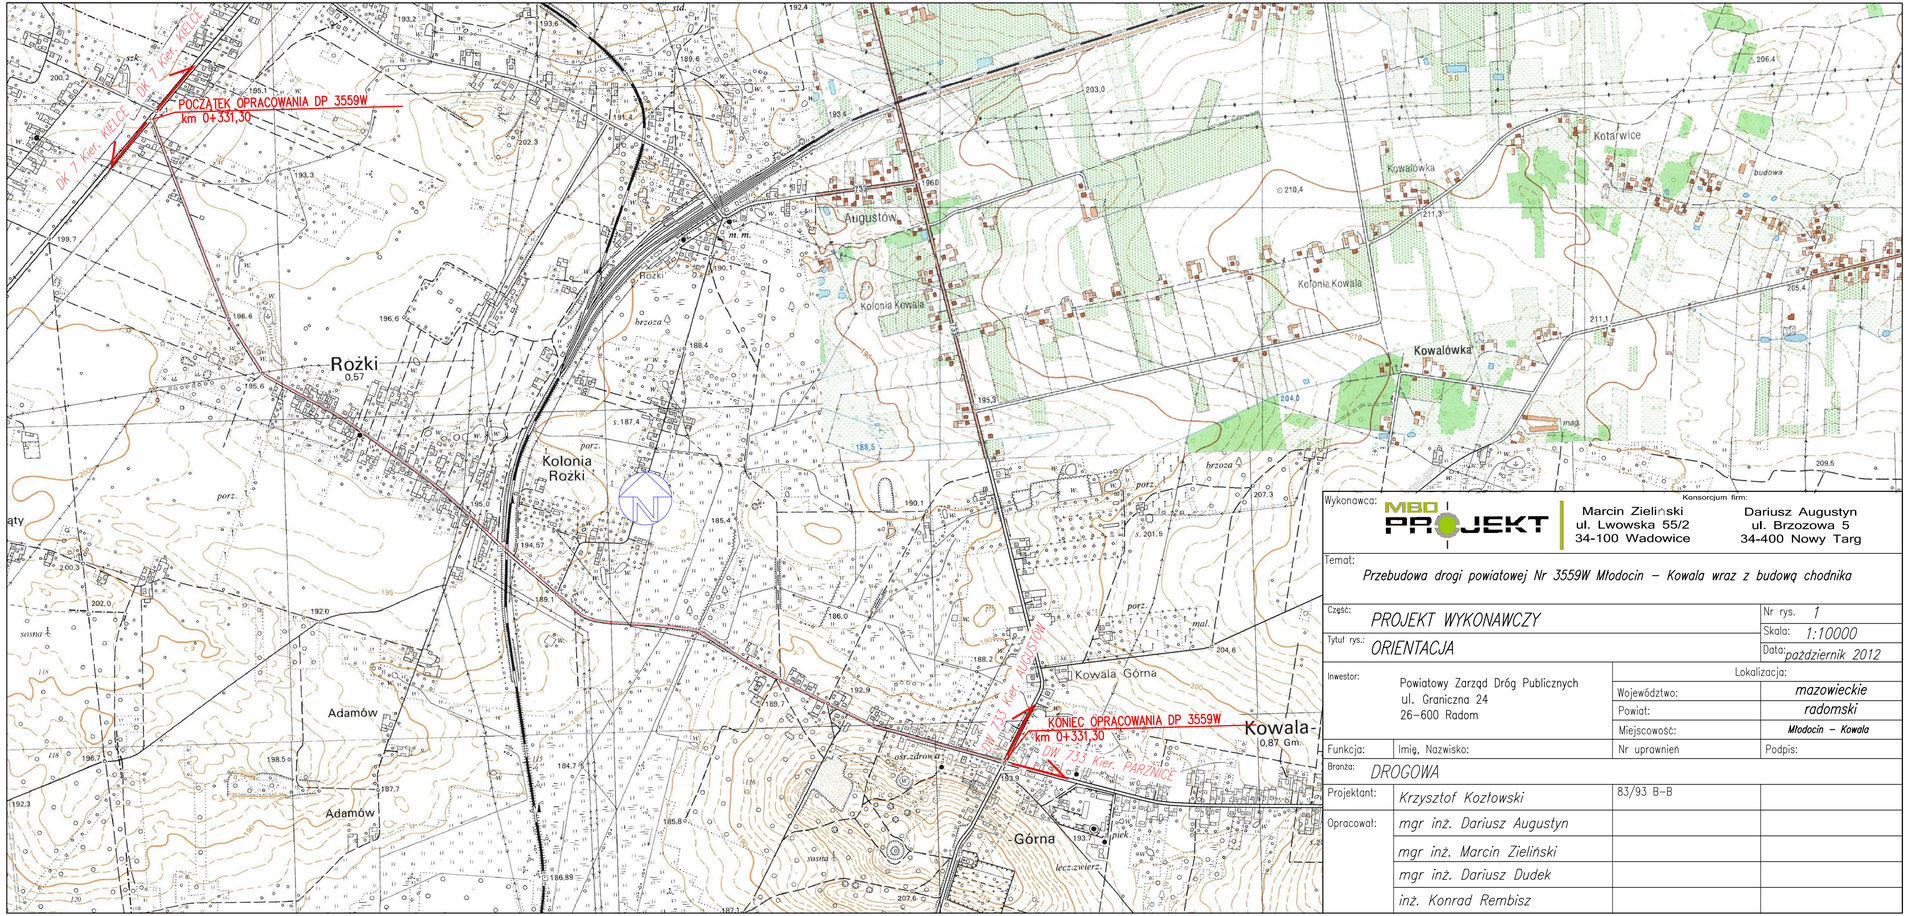

Konsorcjum firm:

Wykonawca: MBD PROJEKT

Marcin Zieliński
ul. Lwowska 55/2
34-100 Wadowice

Dariusz Augustyn
ul. Brzozowa 5
34-400 Nowy Targ

Temat:

Przebudowa drogi powiatowej Nr 3559W Młodocin – Kowala wraz z budową chodnika

Część:	*PROJEKT WYKONAWCZY*	Nr rys.	*1*
Tytuł rys.:	*ORIENTACJA*	Skala:	*1:10000*
		Data:	*październik 2012*
Inwestor:	Powiatowy Zarząd Dróg Publicznych ul. Graniczna 24 26-600 Radom	Lokalizacja:	
		Województwo:	*mazowieckie*
		Powiat:	*radomski*
		Miejscowość:	*Młodocin – Kowala*

Funkcja:	Imię, Nazwisko:	Nr uprawnień	Podpis:
Branża:	*DROGOWA*		
Projektant:	*Krzysztof Kozłowski*	*83/93 B-B*	
Opracował:	*mgr inż. Dariusz Augustyn*		
	mgr inż. Marcin Zieliński		
	mgr inż. Dariusz Dudek		
	inż. Konrad Rembisz		