


PRZEBUDOWA DROGI POWIATOWEJ nr 3562W MNISZEK - ŁAZISKA - OROŃSKO

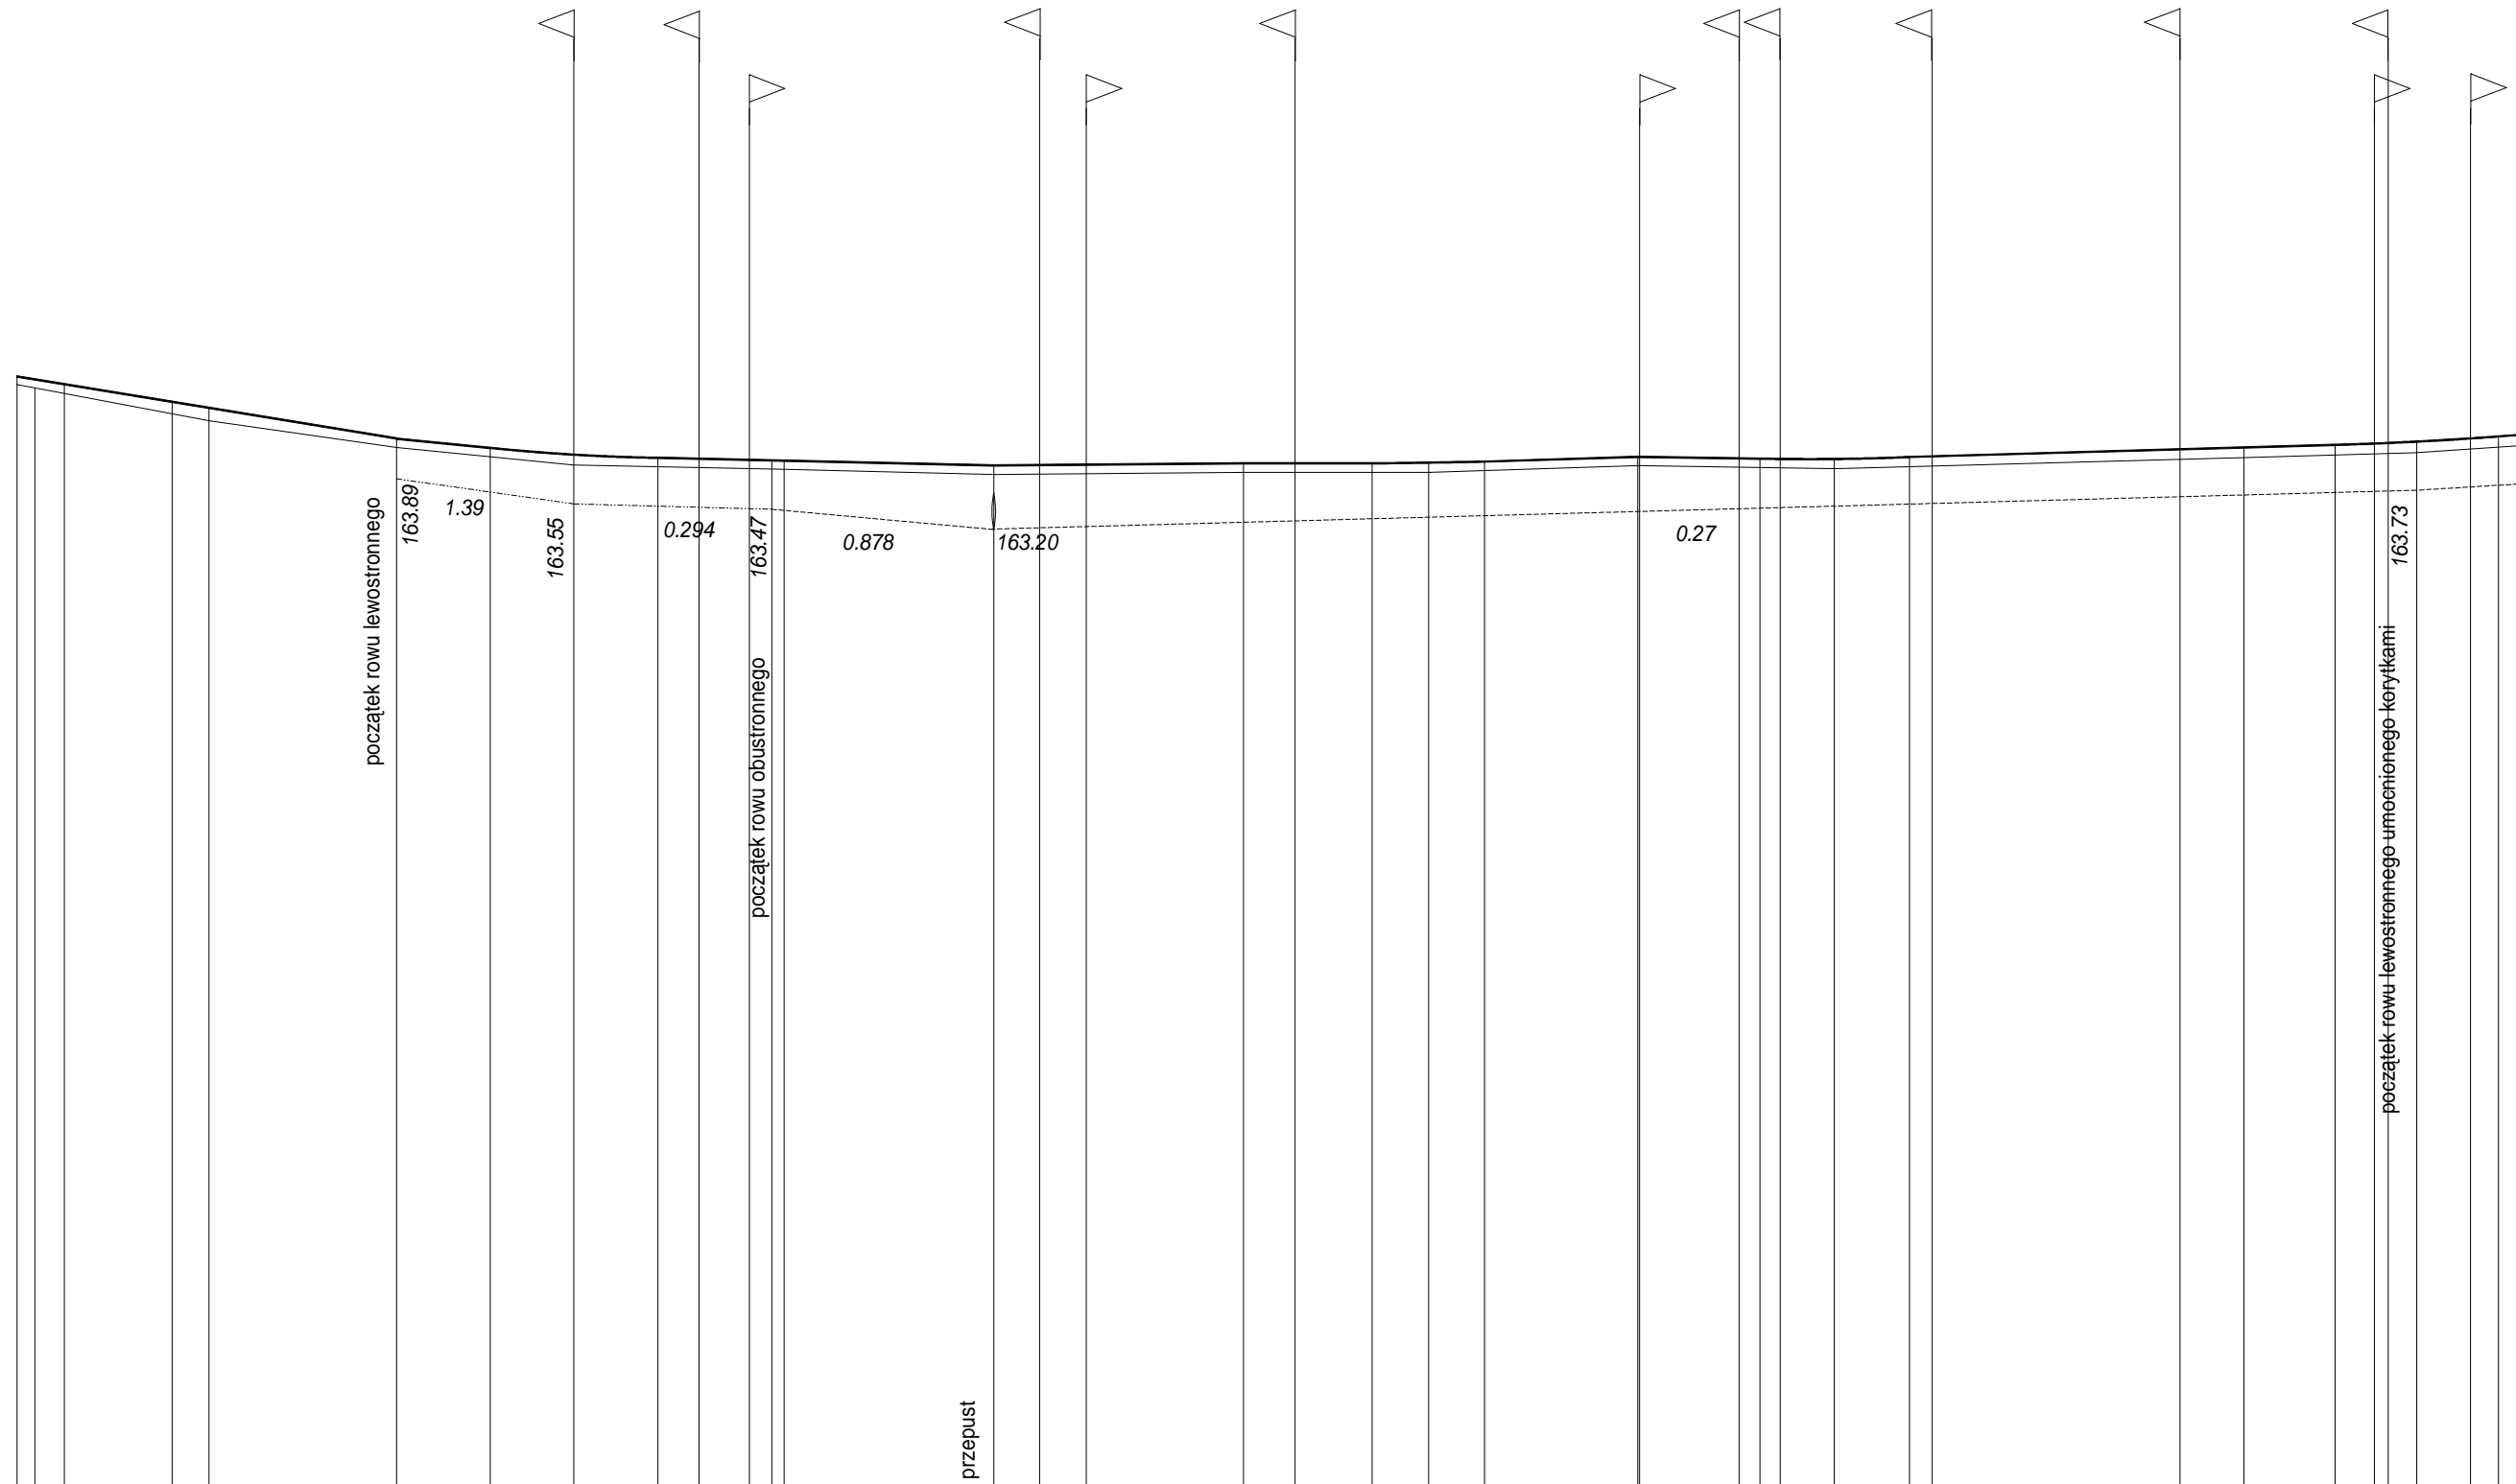

Skala pionowa 1:100

Skala pozioma 1:1000

p.p. 150.00

[illegible]

9



1.0 km

11