Przytyk Wawrzyszów

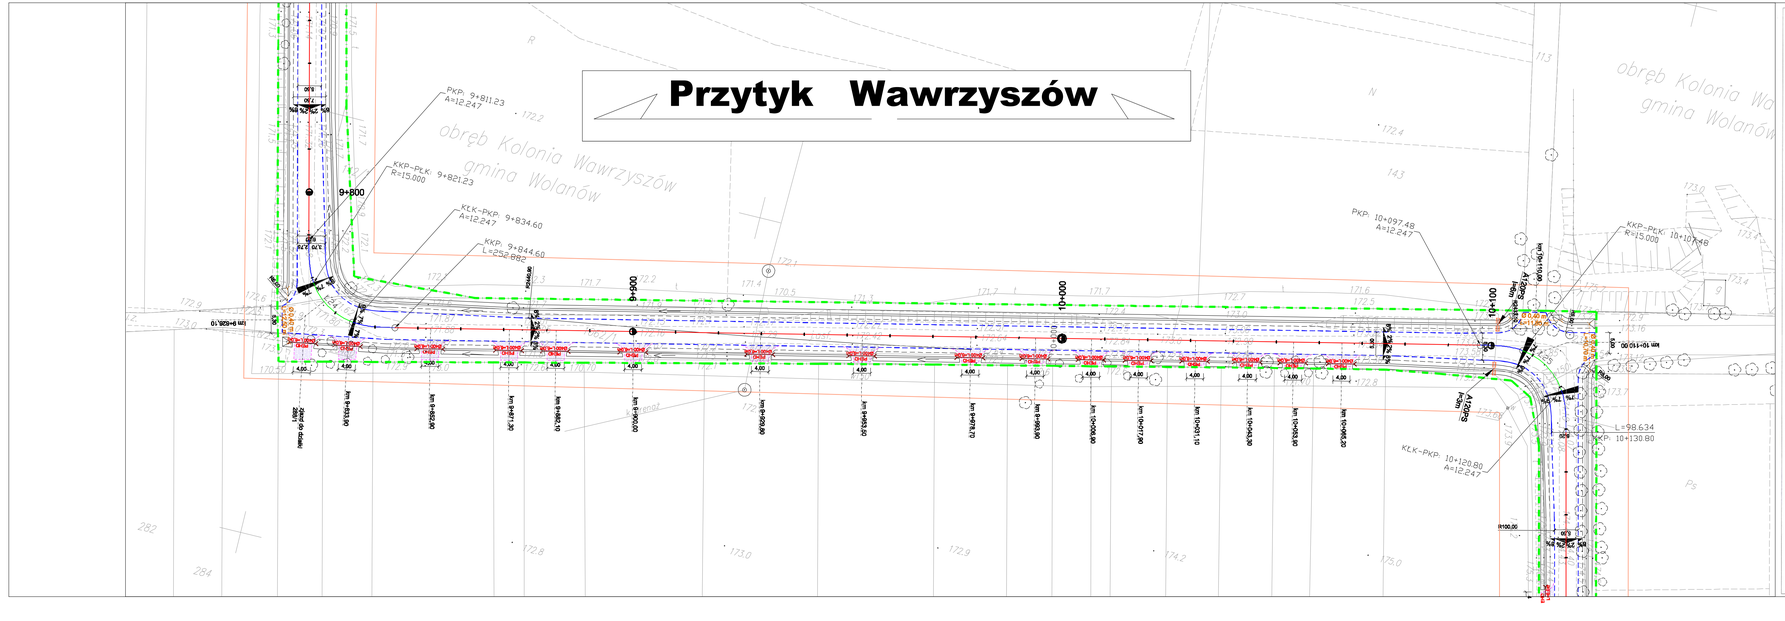

Mapa dla celów projektowych

Droga powiatowa Przytyk - Wawrzyszów
gmina Wolanów
obręby: Kolonia Wawrzyszów, Laskowa Wola i Wawrzyszów
skala 1 : 1000

Treść mapy odpowiada fragmentowi numerycznej mapy zasadniczej z zasobu PODGiK - arkusze 7.155.20.21.1, 7.155.20.21.2, 7.155.20.21.3, 7.155.20.21.4, 7.154.20.01.2, 7.154.20.01.4 i 7.154.20.06.2.
Mapę zaktualizowano w ramach pracy geodezyjnej ***KERG 1634-11/2010.***
Mapa wektorowa w granicach obszaru oznaczonego pomarańczową linią przeznaczona jest dla celów projektowych.

Nie wytycza się istnienia w terenie urządzeń podziemnych, które nie zostały zgłoszone do inwentaryzacji i nie zostały odnalezione w terenie w czasie pracami geodezyjnych związanych z aktualizacją niniejszej treści mapy.

Biuro Usług Geodezyjnych, Prawnych i Wyceny Nieruchomości
26-600 RADOM ul. 25-go Czerwca 11
Tel/fax /048/ 363 96 06
Email: **geodezja@polcik.radom.pl**

Starostwo Powiatowe w Radomiu
Powiatowy Ośrodek Dokumentacji Geodezyjnej i Kartograficznej
W zbiorze oznaczonym linią ..... zasób mapy ujednolicono
w układzie współrzędnych ..... mapę zasadniczą.
Dokument podlega/nie podlega ochronie nadanej mocą przepisu ustawy
w dniu ..... 2010 - 08 - 27 ..... 1634-11/10
i zawiera/nie zawiera ..... tajemnicy państwowej.
Niniejszym mocą * mocą służby do celów projektowych.
Projektowanie dalszy/ograniczony/nie ograniczony na ...
podlegają wymianie i aktualizacji zawiadamiając przez ...
odmówić wymiana do wykonania przez geodezyjnych.
Radom, dn. ..... 2010 - 08 - 27 .....
Z up. STAROSTY
mgr inż. Arkadiusz Wódd
Kierownik Powiatowego Ośrodka Dokumentacji Geodezyjnej i Kartograficznej

GEODETA UPRAWNIONY
mgr inż. Michał Polcik
Uprawnienia zaw. nr 8941

Radom, 27. 08. 2010r.

Poniższe działki leżące w pasie drogowym, która uległy podziałowi są w trakcie wydawania decyzji podziałowych.

GMINA WOLANÓW 142512_2

Obręb Kolonia Wawrzyszów 0007		
KERG 1635-10/8/10		
1/1	*67/5*	*142/1*
5/1	*81/1*	*65*
36/1	*136/1*	*69*
66/1	*137/1*	*103/1*
67/3	*138/1*	
Obręb Laskowa Wola 0011		
KERG 1635-111/10		
45/1	*128/4*	*53/1*
115/1	*128/6*	
59/1	*130/2*	
Obręb Wawrzyszów 0026		
KERG 1635-60/10		
1062/1	*319/8*	*336/19*
31/1	*319/6*	*335/13*
335/1	*336/15*	*334/1*
319/4	*336/17*	*1068*

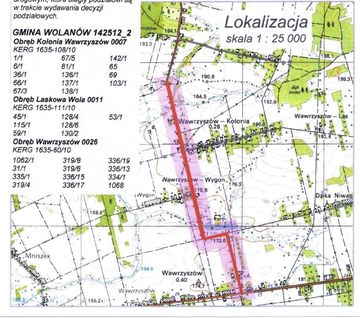

LEGENDA

- linia rozgraniczenia
- obrzeże
- krawędź nawierzchni z bet. asfaltowego
- krawężnik 15 x 30 x 100
- krawężnik 15 x 30 x 100 wtopiony
- opornik 12 x 25 x 100 wtopiony
- krawędź pobocza/ pasa postojowego
- Ø 0,60 m L=10,0 m — przepust pod jezdnią, średnica, długość, km
- A120PS L=6m — rura osłonowa dwudzielna teletechnika
- A100PS L=5m — rura osłonowa dwudzielna energetyka
- PEHD Ø400 L=6,00m — przepust pod zjazdem (materiał, średnica,długość)
- rura PVC Ø 400 mm
- umocnienie z betonowych płyt ażurowych na podsyp. cem piask.
- chodnik
- zjazd z kostki betonowej
- zjazd żwirowy
- naw. pasa postojowego z kruszywa łamanego
- zatoka autobusowa z kostki betonowej
- krawędź istn. drogi
- rów odwadniający
- ściek typu mulda
- studzienka kanalizacyjna inspekcyjna Ø 425
- przykanalik PVC Ø 200
- wpust uliczyn Ø 500

UWAGA:

Wszystkie przepusty pod zjazdami i skrzyżowaniami należy wyspotyć w betonowe prafabrykowane ścianki czołowe.

Zamawiający:	Powiatowy Zarząd Dróg Publicznych w Radomiu ul. Graniczna 24 26-600 Radom
Jednostka projektowa:	PRW Deskurów 40, 07-201 Wyszków mgr inż. Przemysław Woźniak 606-136-870 inż. Rafał Urbaniak 600-269-524 mgr inż. Jan Woźniak 669-978-903 fax: 22-211-12-50 email: prwwozniak@wp.pl
Stadium: P.W.	**Zadanie:** **„Przebudowa drogi powiatowej nr 3502 w Przytyk Wawrzyszów wraz z przebudową obiektu mostowego na rzece Dobrzyca "**
Kod CPV: 71.32.20.00-4	
Nr kmu: III	**Obiekt budowlany:** droga powiatowa 3502 W
Branża: DROGOWA	**Tytuł rysunku:** *PLAN SYTUACYJNY*

Stanowisko	**Imię i nazwisko**	**Uprawnienia**	**Podpis**
Projektant	tech. Sławomir Trepil	LAN-III-8, 4346/3482	
Sprawdzający	mgr inż.Marcin Szerszenow ksr	SLKZ/0117/PWOD/08	
Opracował	mgr inż. Przemysław Woźniak		
Opracował	mgr inż. Piotr Tuzimek		
Opracował	inż. Rafał Urbaniak		

Data opr.:	**Skala:**	**Nr rys.:**	**Arkusz:**
11.2010	1:500	2	15/16