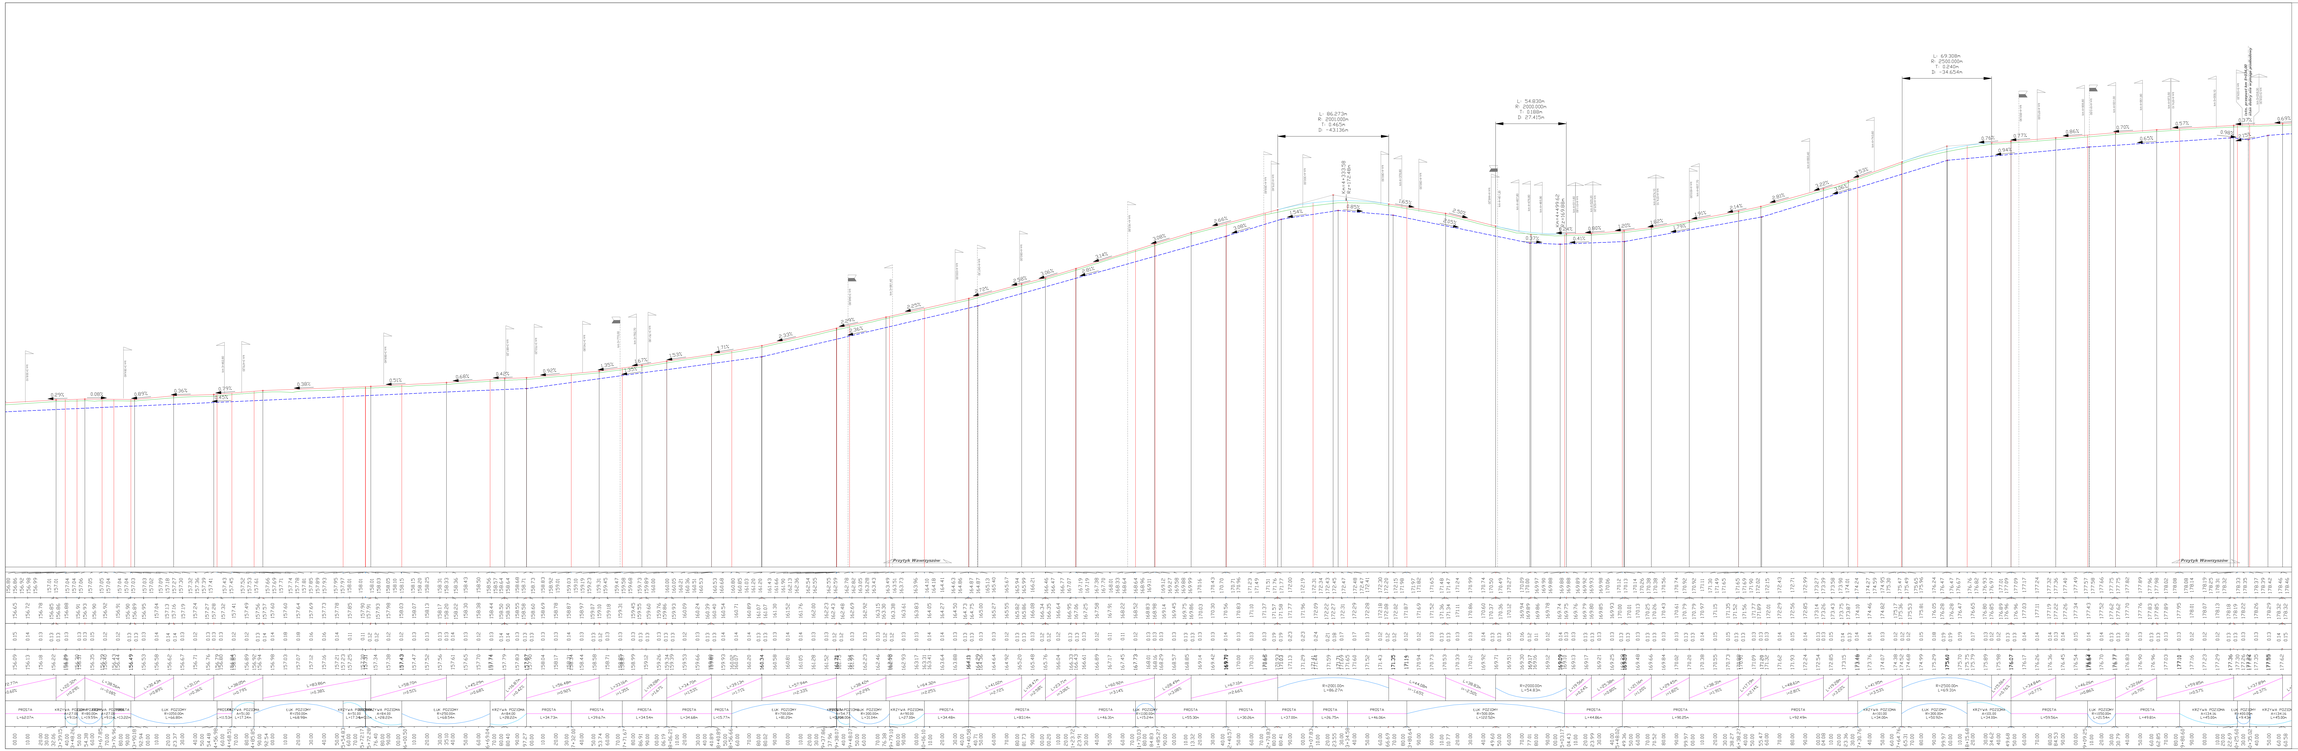

LEGENDA

ELEMENTY ISTNIEJĄCE:

- istniejąca nawierzchnia

ELEMENTY PROJEKTOWANE:

- niwelata
- proj. rów dwustronny - dno i skarpy umocnione darniną lub biomatą
- proj. rów przez dno i skarpy umocnione darniną lub biomatą
- proj. rów lewy dno i skarpy umocnione darniną lub biomatą
- brak rowu
- proj. kanał PVC Ø 400
- D10 proj. studnia inspekcyjna Ø 425 mm
- D1 proj. studnia rewizyjna włazowa Ø 1200
- proj. pozepust
- proj. zjazdy lewy i prawy
- proj. skrzyżowanie

Zarządzający:	Powiatowy Zarząd Dróg w Dobrzyniu i Radzinie ul. Dworcowa 24 87-820 Radzin
Jednostka projektowa:	Dzieje Deskurtów 40, 07-201 Wyszków mgr inż. Przemysław Wróblak 606-136-870 mgr inż. Tomasz Kamiński 606-136-870 mgr inż. Jan Wróblak 698-975-903 Tel. 22-211-12-50 email: zmapwyszkow@wp.pl
Rodzaj:	projekt wykonawczy
P.W.:	**„Przebudowa drogi powiatowej nr 3502 W Przykł Wawrzyńskie wraz z przebudową ciągu mostowego na rzece Dobrzyca "**
Kod CPV: 71.12.20.00-4	
Nr kmo: 22	Nazwa zadania: drogi powiatowej 3502 W
Skala: 1:1000/1000	Tytuł rysunku: PROFIL PODŁUŻNY
DROGNA	

Uzgodnienia:	Data / nazwisko	Uprawnienia	Podpis
Projektant:	mgr inż. Wawrzyniec Kamiński	o.u.p.k.p.w.w.nr 0/0/2	
Sprawdzający:	mgr inż Marcin Sumorokowicz	WI/2010/1999/2007	
Opracował:	mgr inż. Przemysław Wróblak		
Opracował:	mgr inż. Piotr Tuziewicz		
Opracował:	mgr inż. Jan Kuśnierz		
Opracował:	tech. Piotr Ostrzelec		
Data rys.: 11.2020	Skala: 1:1000/1000	Nr rys.: 3	Ark.: 3/6