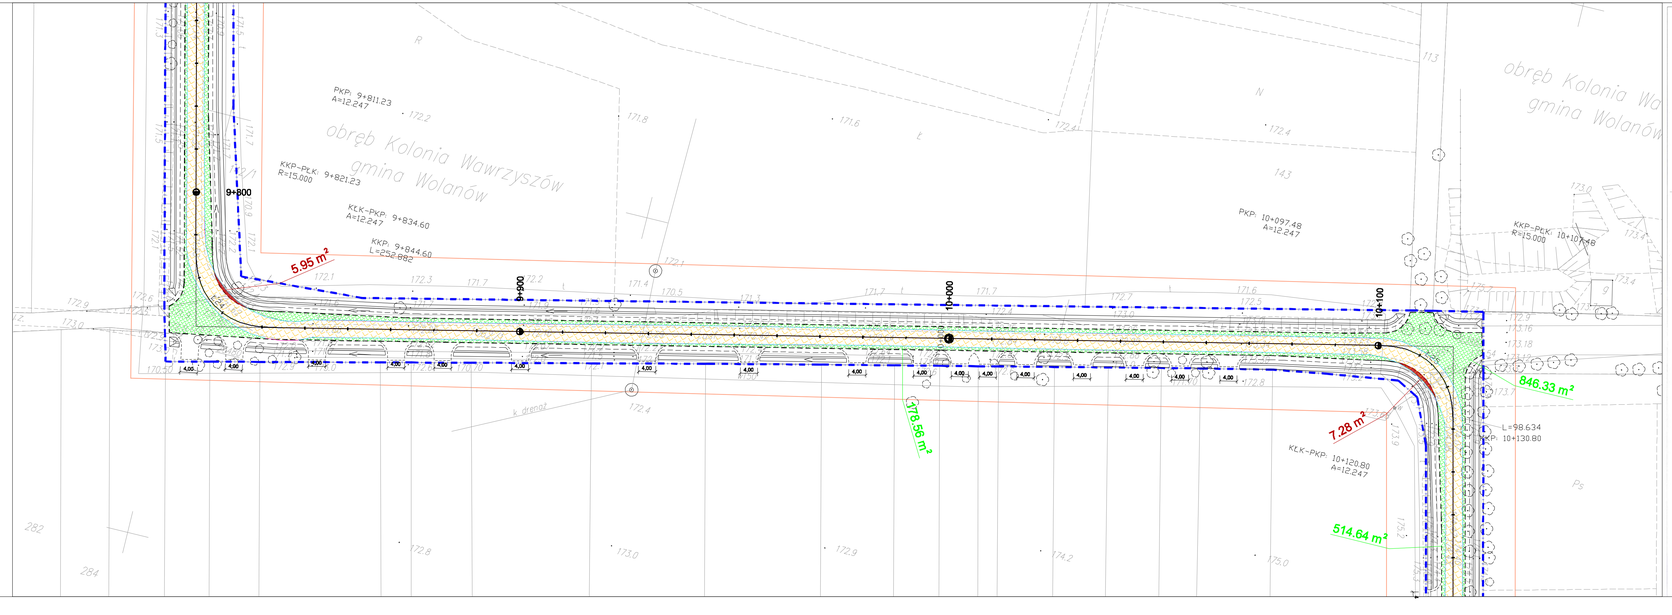

Mapa dla celów projektowych

Droga powiatowa Przytyk - Wawrzyszów,
gmina Przytyk
obręby: Przytyk, Oblas, Krzyszkowice
skala 1 : 1000

Treść mapy odpowiada fragmentowi numerycznej mapy zasadniczej z zasobu PODGiK - arkusze 7.156.20.07.3, 7.156.20.12.1, 7.156.20.12.3, 7.156.20.17.1 i 7.156.20.17.3.
Mapę zaktualizowano w ramach pracy geodezyjnej ***KERG 1571-44/2010.***
Mapa wektorowa w granicach obszaru oznaczonego pomarańczową linią przeznaczona jest dla celów projektowych.

Nie wyklucza się istnienia w terenie urządzeń podziemnych, które nie zostały zgłoszone do inwentaryzacji i nie zostały odnalezione w terenie w czasie procedur geodezyjnych związanych z aktualizacją niniejszej treści mapy.

Starostwo Powiatowe w Radomiu
Powiatowy Ośrodek Dokumentacji Geodezyjnej i Kartograficznej
Zgłoszenie zatwierdzono tutaj mapy zasadniczej.
Wskaźnik aktualizacji treści mapy zasadniczej.
Dokumenty z pomiarów uaktualniających przyjęto do zasobu powiatowego
w dniu ... 2010 -10- 27 ... (7576-44/10)
Niniejszego wypisu można użyć do celów projektowych.
Projektowane obiekty budowlane wymagają przekazania na ich podstawie wytrzymania i inwentaryzacji powykonawczej przez uprawnionego wykonawcę do ewidencji prac geodezyjnych.
Radom, dn. ... 2010 -10- 27
Z up. STAROSTY
inż. Agnieszka Wójcik
Kierownik Referatu

Biuro Usług Geodezyjnych, Prawnych i Wyceny Nieruchomości
26-600 RADOM ul. 25-go Czerwca 11
Tel./fax /048/ 363 96 06
Email: **geodezja@polcik.radom.pl**

Radom, 27. 08. 2010r.

Poniższe działki leżące w pasie drogowym, które uległy podziałowi są w trakcie wydawania decyzji podziałowych.

GMINA PRZYTYK 142509_2

Obręb Oblas 0019		
KERG 1571-46/10		
449/1	*226/1*	*15/6*
8/9	*11/1*	*15/4*
8/11	*12/1*	*519/4*
525/15	*13/8*	*10*
5/5	*13/6*	*512*
5/3	*14/9*	*514*
1/7	*14/11*	
227/3	*15/8*	
Obręb Przytyk 0023		
KERG 1507-39/10		
516	*551/10*	
515/8	*515/12*	
Obręb Krzyszkowice 0026		
KERG 1571-50/10		
385/1	*284/5*	*333/4*
398/1	*324/7*	*335/1*
143/12	*324/9*	*342/1*
215/10	*324/11*	*338/1*
143/10	*327/1*	*448/5*
144/1	*326/1*	*449/3*
197/3	*332/7*	*407*
216/12	*332/11*	*392/1*
215/14	*332/9*	*392/2*
284/7	*332/13*	

GEODETA UPRAWNIONY
mgr inż. Rafał Polcik
Uprawnienia zawodowe nr 8541

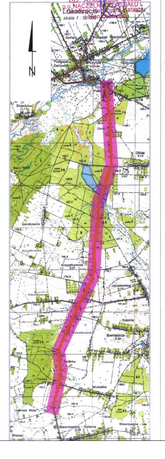

LEGENDA

- linia rozgraniczenia
- nowa nawierzchnia
- wzmocnienie nawierzchni
- rozbiórka nawierzchni
- linia cięcia nawierzchni
- krawędź istniejącej nawierzchni

Zamawiający:	Powiatowy Zarząd Dróg Publicznych w Radomiu ul. Graniczna 24 26-600 Radom
Jednostka projektowa:	PRW Deskurów 40, 07-201 Wyszków mgr inż. Przemysław Woźniak 606-136-870 inż. Rafał Urbaniak 600-269-524 mgr inż. Jan Woźniak 669-978-903 fax: 22-211-12-50 email: prwzwozniak@wp.pl
Stadium: P.W.	**Zadanie:** **„Przebudowa drogi powiatowej nr 3502 W Przytyk Wawrzyszów wraz z przebudową obiektu mostowego na rzece Dobrzyca "**
Kod CPV: 71.32.20.00-4	
Nr tomu: III	**Obiekt budowlany:** droga powiatowa 3502 W
Branża: DROGOWA	**Tytuł rysunku:** *Plansza robót rozbiórkowych i nawierzchniowych*

Stanowisko	**Imię i nazwisko**	**Uprawnienia**	**Podpis**
Projektant	tech. Sławomir Trepil	LAN-IX-8/436/394/2	
Sprawdzający	mgr inż.Marcin Szerszenow ksr	SLKZ/0177/PWOD/09	
Opracował	mgr inż. Przemysław Woźniak		
Opracował	mgr inż. Piotr Tuzimek		
Opracował	inż. Rafał Urbaniak		

Data opr.:	**Skala:**	**Nr rys.:**	**Arkusz:**
11.2010	1:500	6	15/16