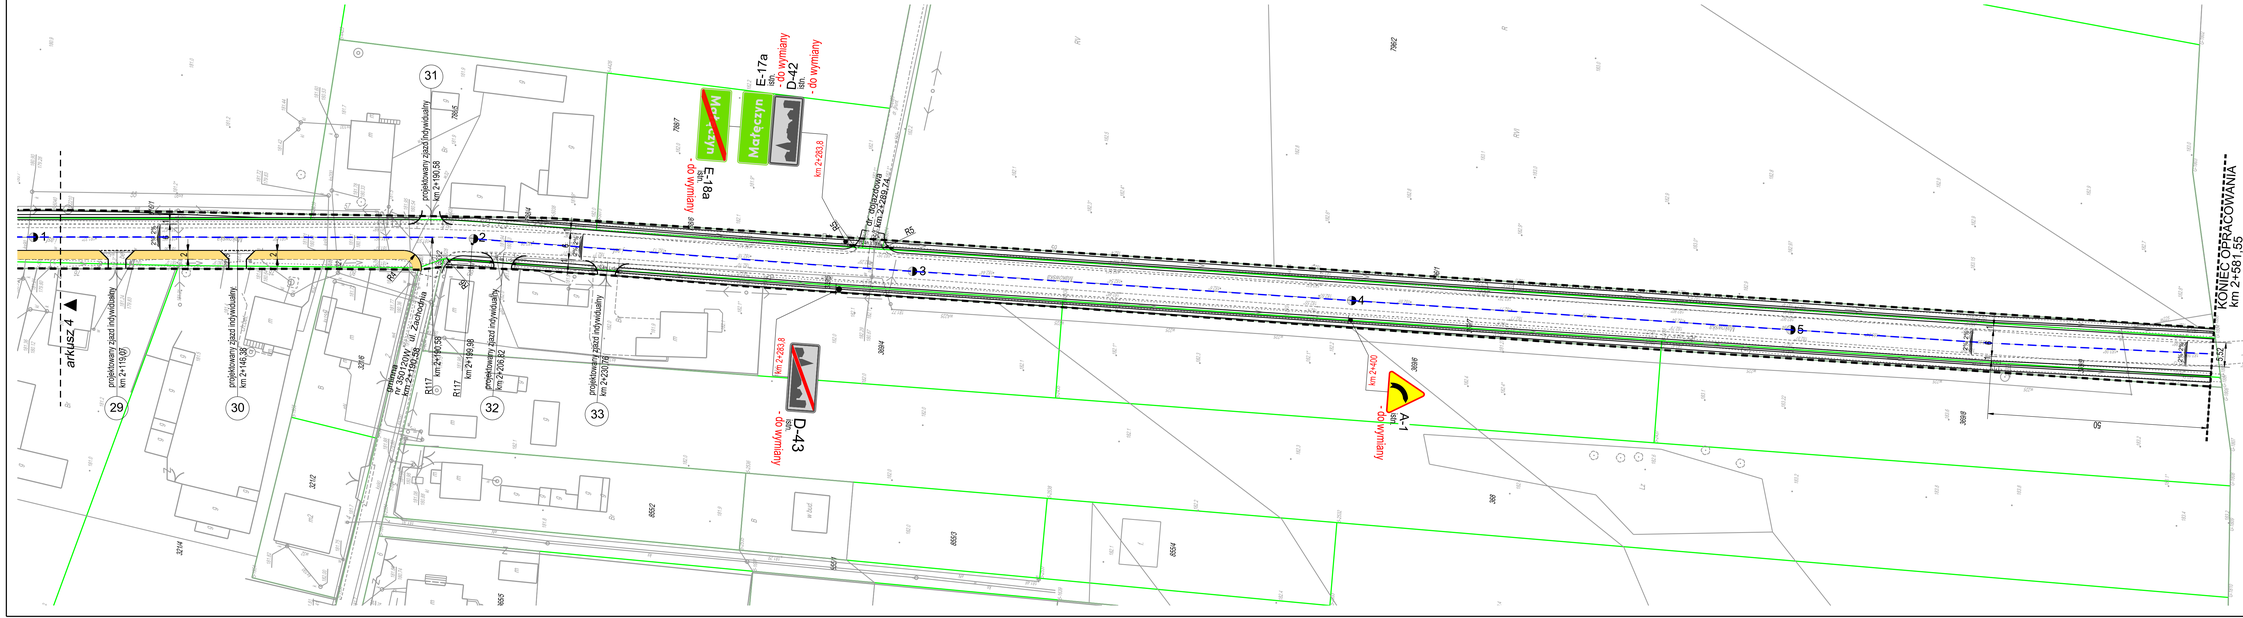

Inwestor/Zamawiający:	**POWIATOWY ZARZĄD DRÓG PUBLICZNYCH W RADOMIU** *ul. Graniczna 24 26-600 Radom* *tel./fax (+48) 365 58 01* *email: pzd@spradom.eu*
Wykonawca:	**VEGMAR JAKUB KRAWCZYK** *ul. Konarskiego 12A* *05-500 Piaseczno* *tel./fax (+48) 811 82 42,* *tel. kom. (+48) 602 139 935*
Nazwa opracowania:	*Opracowanie dokumentacji projektowej na przebudowę drogi powiatowej nr 3529 W Kiedrzyn - Małęczyn - do DK nr 9 na odc. długości ok 2,1 km*
Funkcja, imię, nazwisko / nr upr. bud.:	Podpis:
Projektant: *mgr inż. Jakub Krawczyk* upr. do projektowania bez ograniczeń w specjalności drogowej nr MAZ/2053/POOD/08	
Sprawdzający: *mgr inż. Wioletta Rusek* upr. do projektowania bez ograniczeń w specjalności drogowej nr MAZ/0044/POOD/08	
Opracowujący: *Michał Hapon*	
Fazal opracowania: *PROJEKT WYKONAWCZY*	Data: *10.12.2014r.*
Tytuł rysunku: *Plan sytuacyjny - stała organizacja ruchu*	
Skala: *1:500*	Nr rysunku: *100-049* / Nr rysunku: *2* / Nr arkusza: *5/5*

Prawa autorskie zastrzeżone. Ustawa z dn. 4 lutego 1994 r.