



REMONT DROGI POWIATOWEJ nr 3548W
ul. WÓJTOWSKA w m. IŁŻA

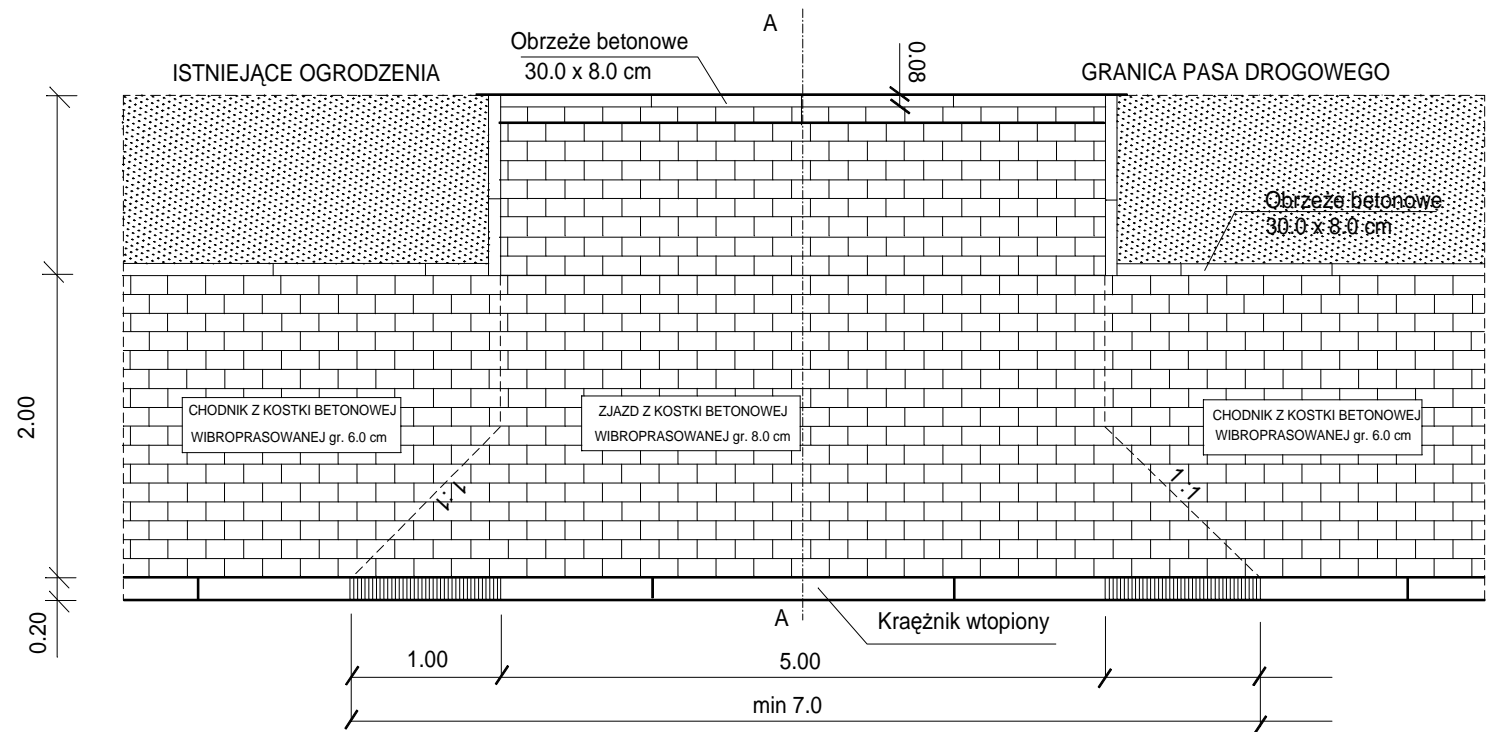

PRZEKRÓJ A - A

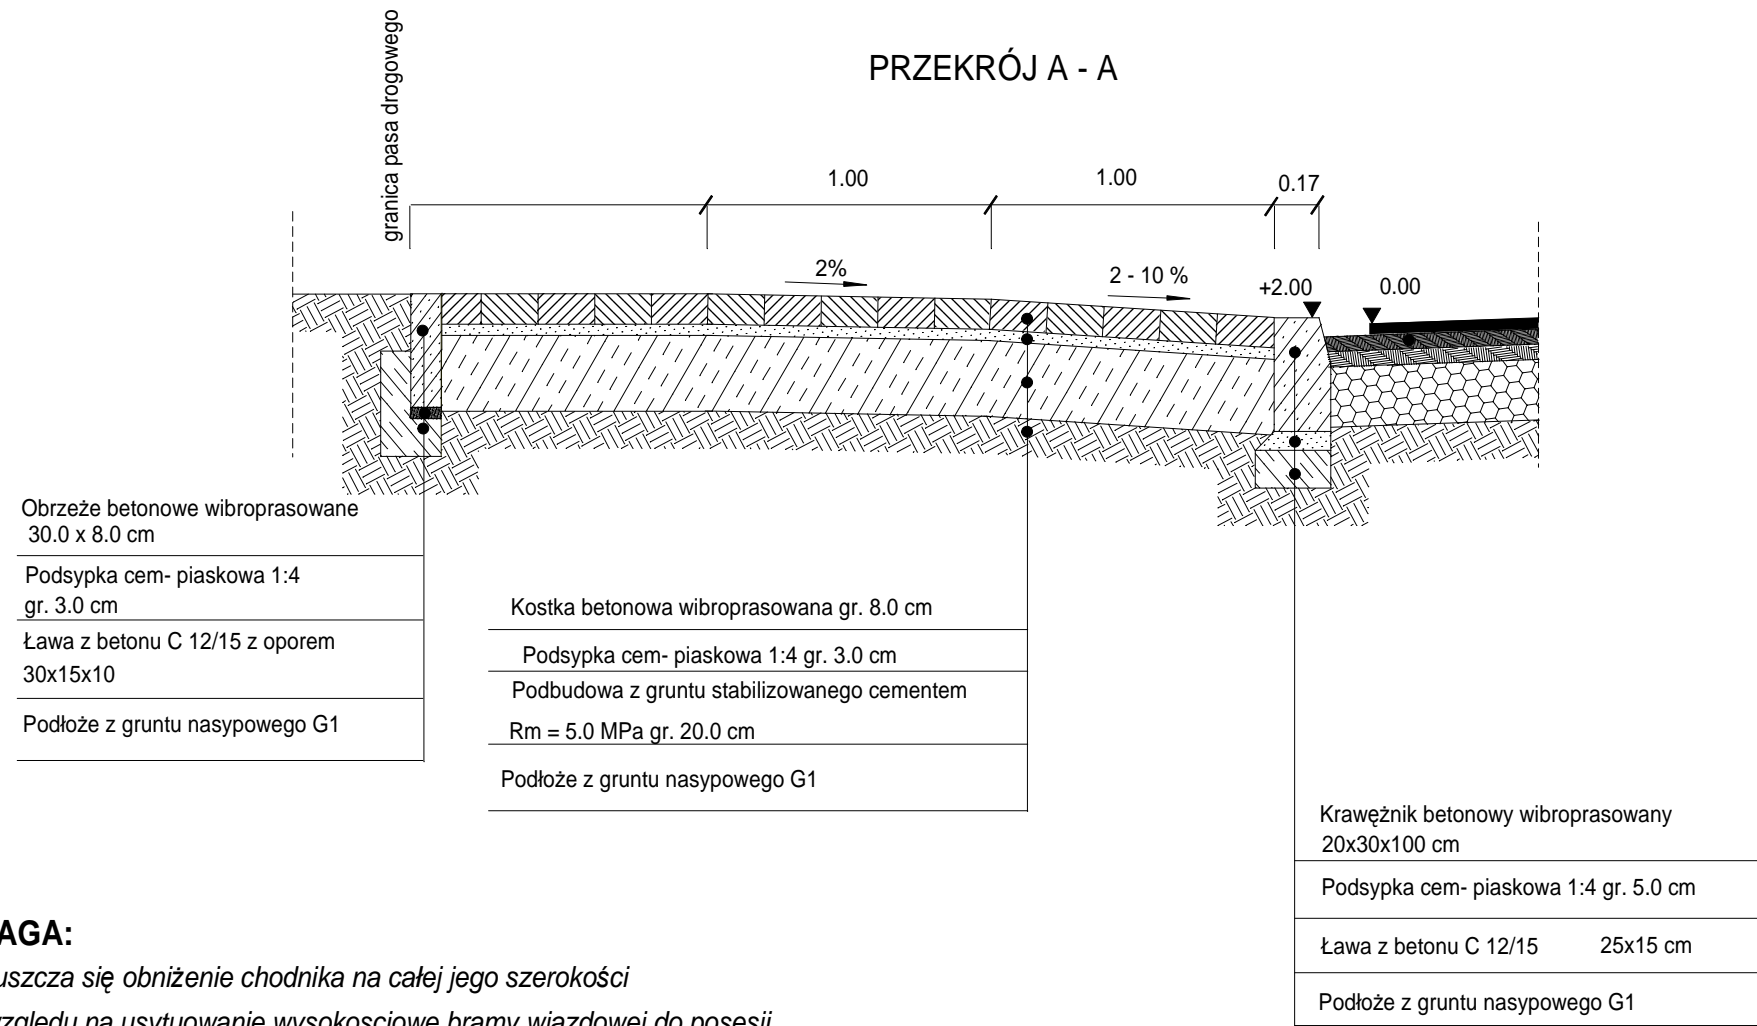

UWAGA:
Dopuszcza się obniżenie chodnika na całej jego szerokości ze względu na usytuowanie wysokościowe bramy wjazdowej do posesji.

Temat:	REMONT DROGI POWIATOWEJ nr 3548W ul. WÓJTOWSKA w m. IŁŻA		
Tytuł rysunku:	ZJAZD PRZEZ CHODNIK		
Projektował:			
Opracował:	Jerzy Ziemnicki		
Sprawdził:			
Data:		Skala	1:100 1:20