


Plan orientacyjny  
skala 1:250 000

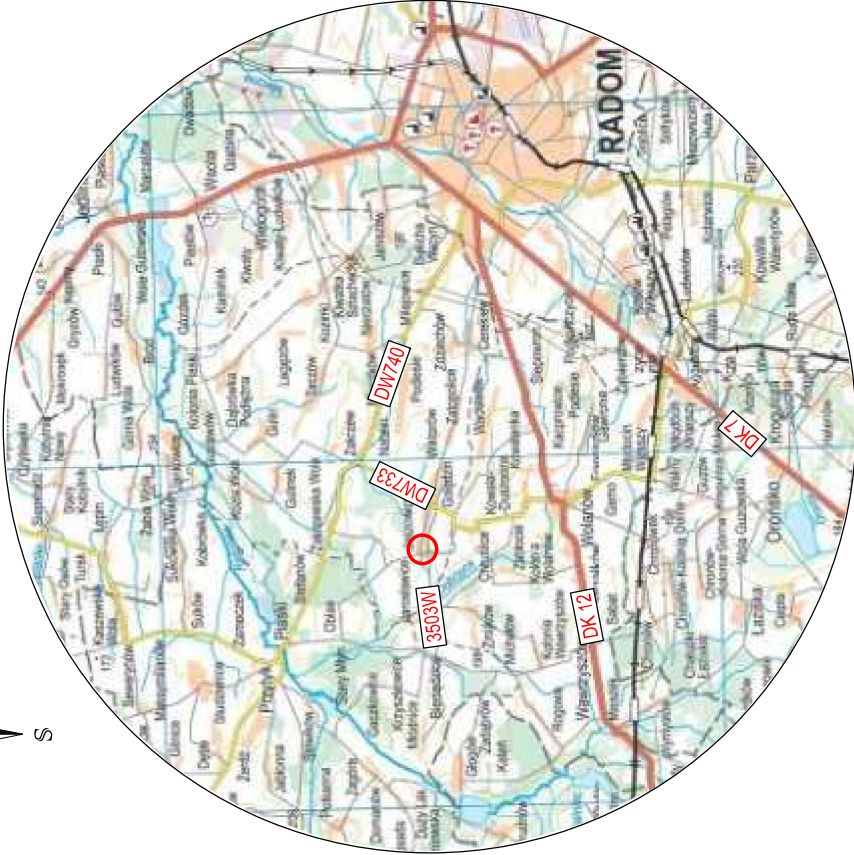

LEGENDA:



- droga powiatowa nr 3503W objęta opracowaniem

**DRO** PIOTR PORCZYK  
**PROJEKT**

UL. POSŁAŃCÓW 3  
04-409 WARSZAWA  
TEL. 691945647 WWW.DROPROJEKT.COM.PL

Nazwa i adres obiektu:	STAŁA ORGANIZACJA RUCHU					Nr egz.
	"DOKUMENTACJA PROJEKTOWA NA POPRAWĘ BEZPIECZEŃSTWA RUCHU DROGOWEGO W REJONIE SKRZYŻOWANIA DROG POWIATOWYCH 3503W MŁODNICE-JAROSŁAWIEC-CEREKIEW -RADOM I 3505W JASZOWICE-WACŁAWÓW-SŁAWNO"					
Obiekt:	DROGA					1:25 000
Tytuł rysunku:	PLAN ORIENTACYJNY					1:250 000
Projektant:	mgr inż. Piotr Porczyk	Imię i nazwisko	Nr uprawnień	Specjalność	Podpis	Nr rys.
			MAZ/0175/POOD/11	drogowa		Data:
Sprawdzający:						