

W wykonaniu: **MBD I PROJEKT** | Marcin Zieliński | Dariusz Augustyn
ul. Lwowska 55/2 | ul. Brzozowa 5
34-100 Wadowice | 34-400 Nowy Targ

Temat: Przebudowa drogi powiatowej Nr 3515W Jedlinsk – Bartodzieje – Łukawa – Głowaczów gm. Jastrzębia i Jedlinsk


Czyść: PROJEKT STALEJ ORGANIZACJI RUCHU | Nr rys.: 2.13

Tytuł rys.: PLAN SYTUACYJNY – cz.13 | Skala: –

Investor: Powiatowy Zarząd Dróg Publicznych | Data: lipiec 2012
ul. Graniczna 24 | 26-600 Radom

Funkcja: Imię, Nazwisko | Lokalizacja: mazowieckie
Branża: DROGOWA | Powiat: radomski
Miejscowość: Jastrzębia – Jedlinsk

Opracował: mgr inż. Dariusz Augustyn

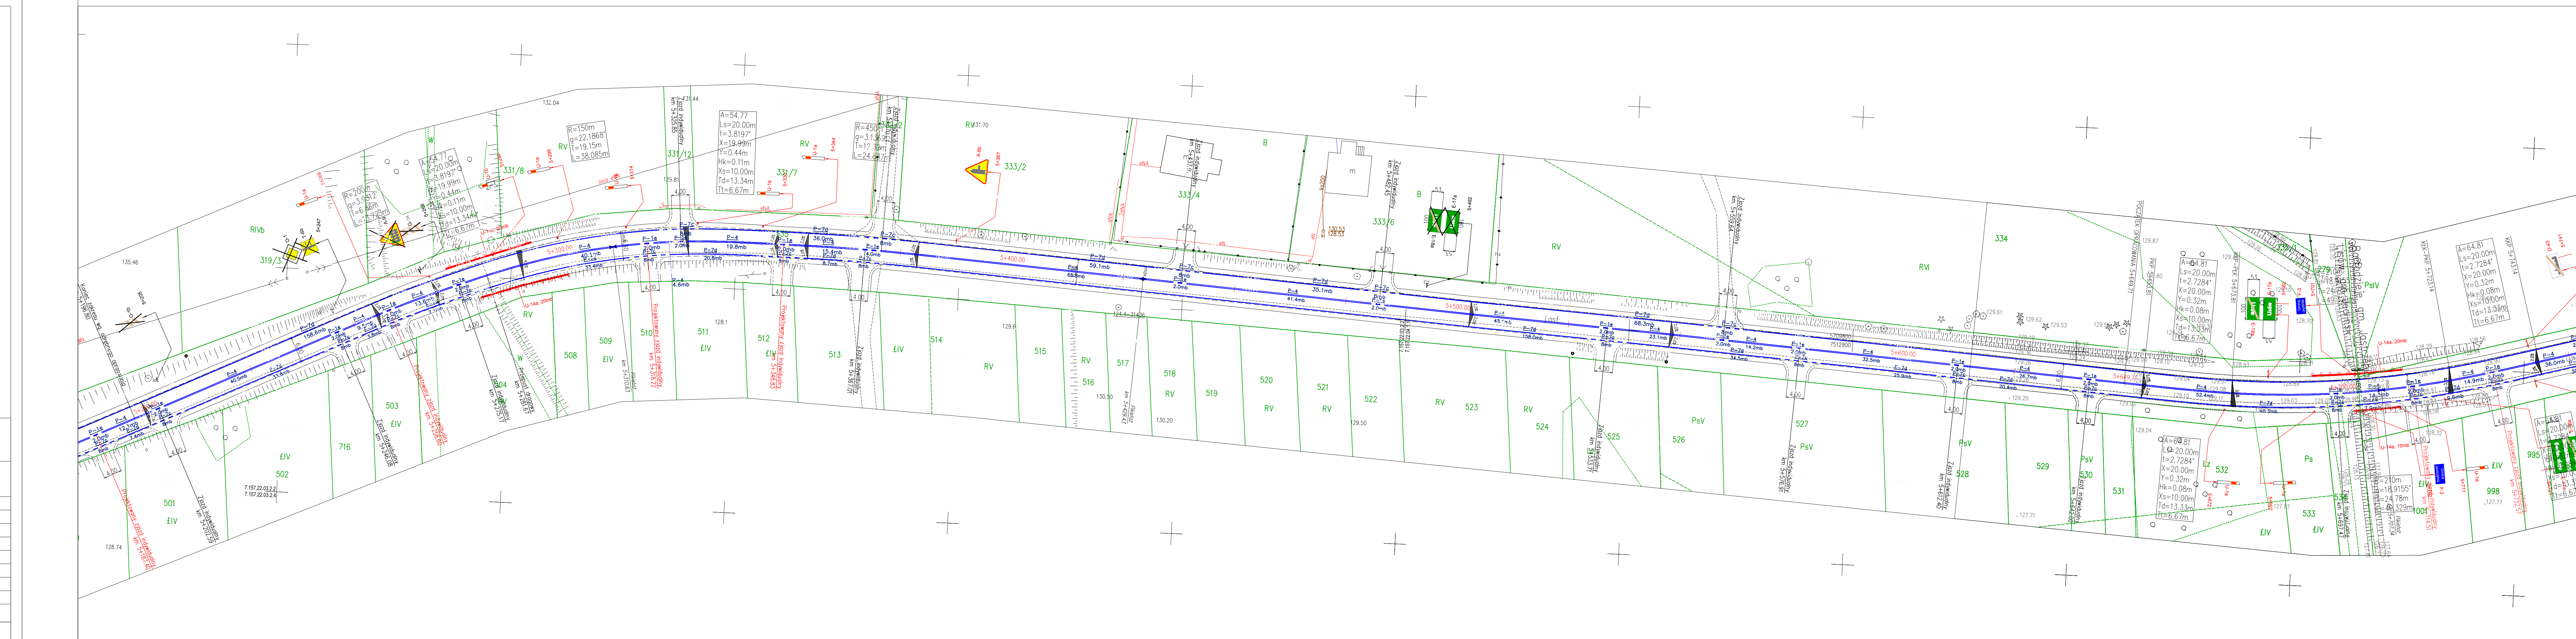

W wykonaniu: **MBD I PROJEKT** | Marcin Zieliński | Dariusz Augustyn
ul. Lwowska 55/2 | ul. Brzozowa 5
34-100 Wadowice | 34-400 Nowy Targ

Temat: Przebudowa drogi powiatowej Nr 3515W Jedlinsk – Bartodzieje – Łukawa – Głowaczów gm. Jastrzębia i Jedlinsk

Czyść: PROJEKT STALEJ ORGANIZACJI RUCHU | Nr rys.: 2.14

Tytuł rys.: PLAN SYTUACYJNY – cz.14 | Skala: –

Investor: Powiatowy Zarząd Dróg Publicznych | Data: lipiec 2012
ul. Graniczna 24 | 26-600 Radom

Funkcja: Imię, Nazwisko | Lokalizacja: mazowieckie
Branża: DROGOWA | Powiat: radomski
Miejscowość: Jastrzębia – Jedlinsk

Opracował: mgr inż. Dariusz Augustyn