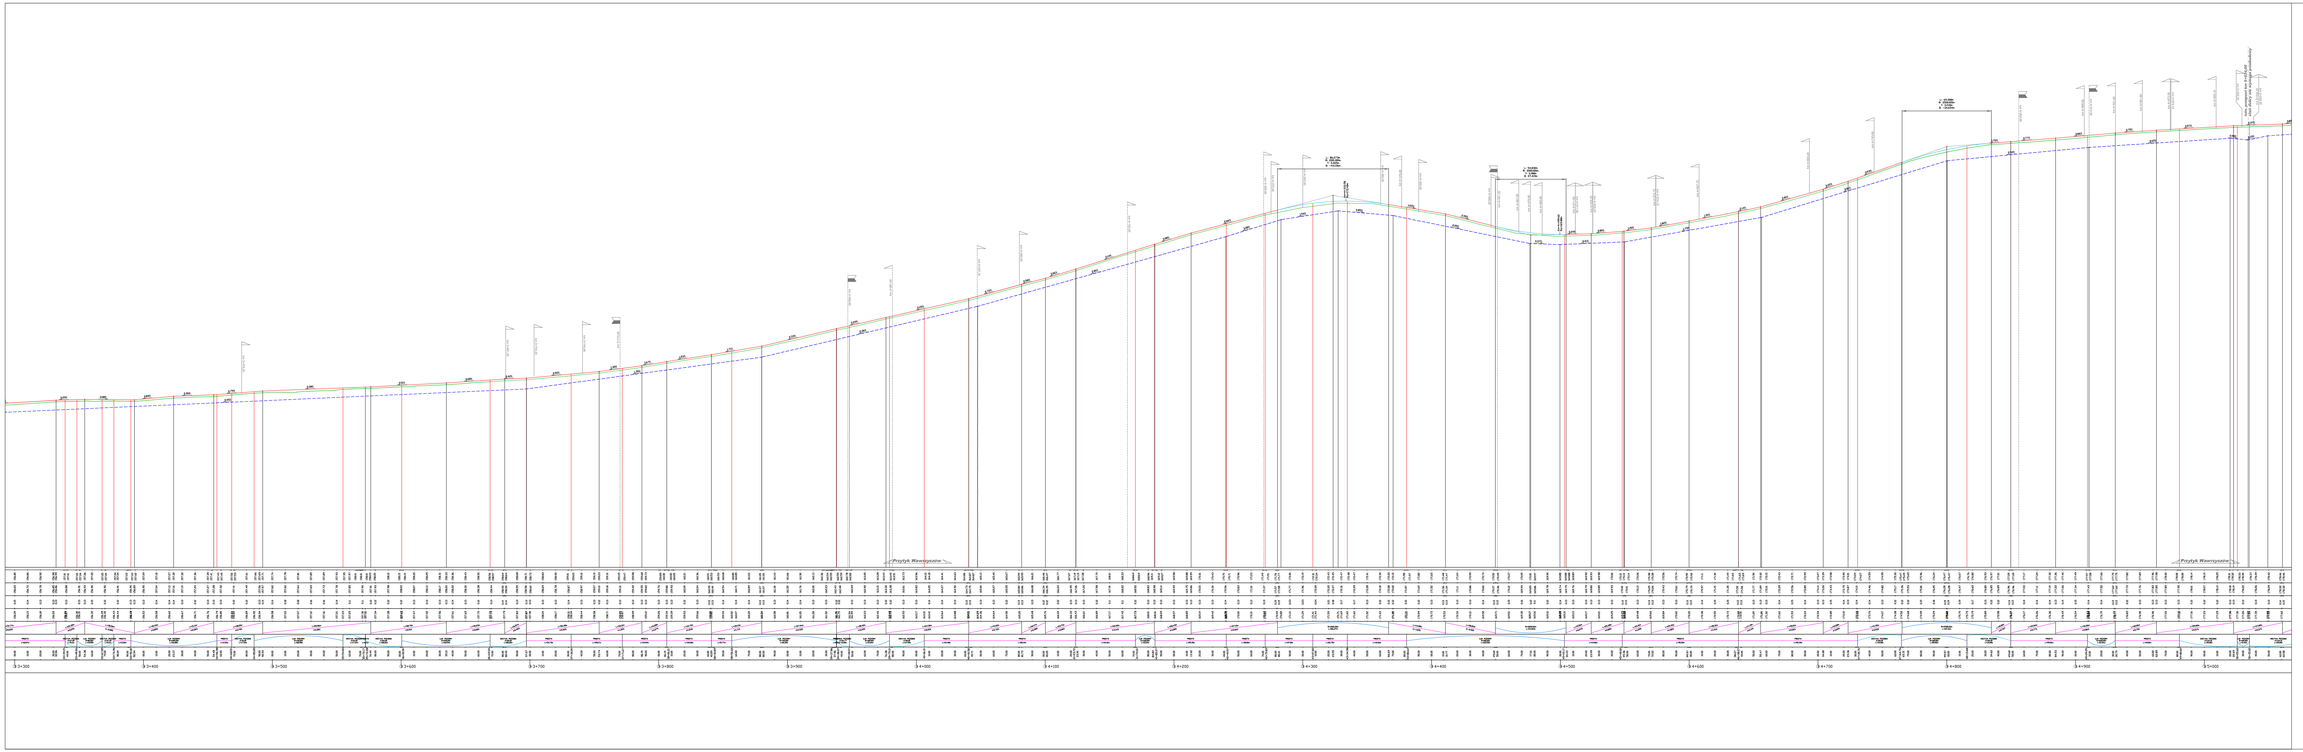
Przystanek Wewrzyszów
Przystanek Wewrzyszów
Z. 40,00m
R. 1500m
T. 17,00m
Z. 70,00m
R. 2100m
T. 27,00m
Z. 40,00m
R. 1500m
T. 17,00m
Przejście dla pieszych
Przejście dla pieszych
Przejście dla pieszych