


LEGENDA

Bórw | eww

Rów Prawy

Ściek żelbetowy korytkowy lewy

Ściek żelbetowy korytkowy prawy

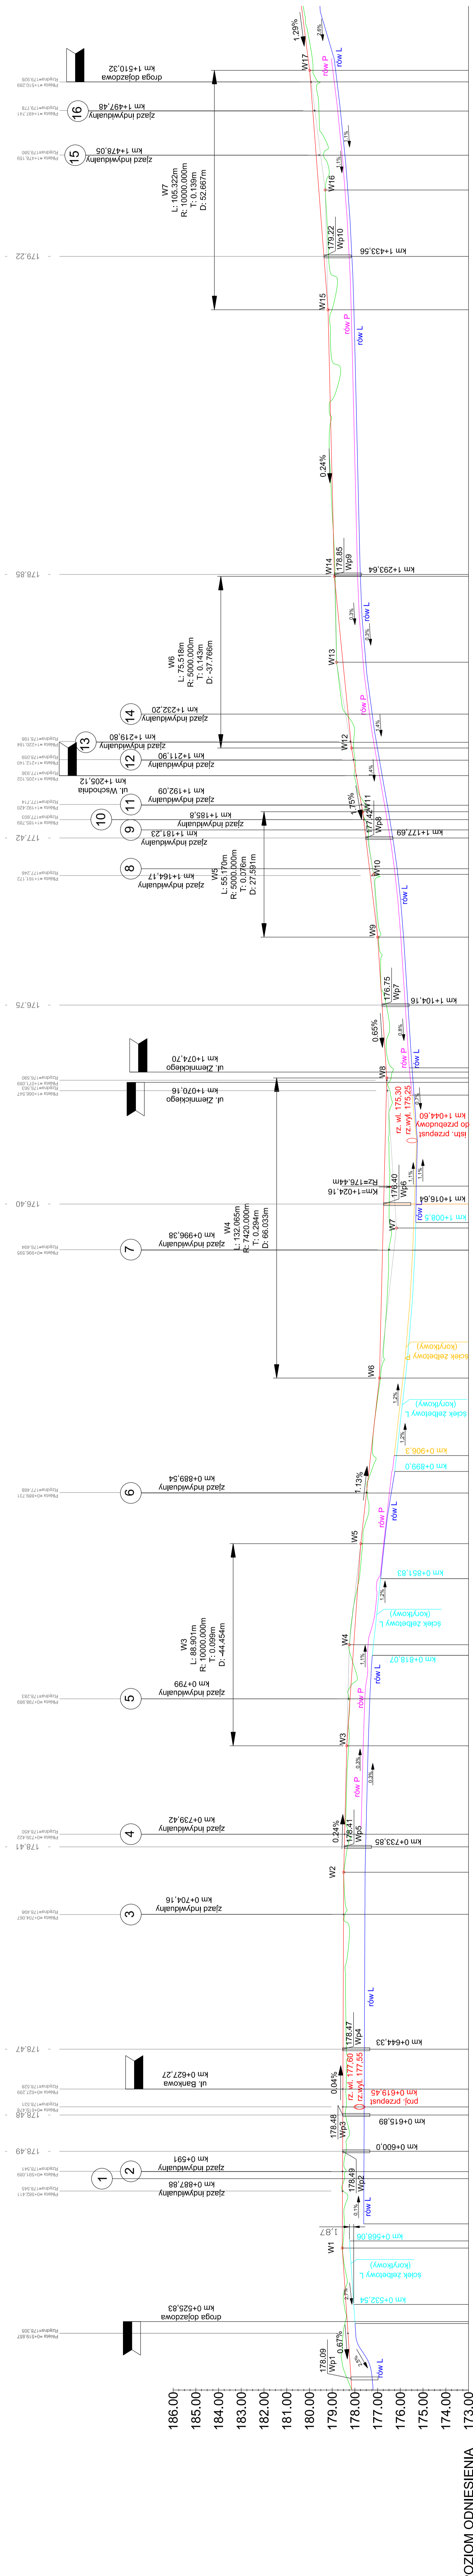

POZIOM ODNIESIENIA

Wysokość:	VEGMAR JAKUB KRAWCZYK	
	ul. Konarskiego 12A 05-500 Piaszeczno tel./fax (+48) 811 82 42, tel. kom. (+48) 602 139 935	
Miasto opracowania:	VEGMAR	
Opracowanie dokumentacji projektowej na Przebudowę drogi powiatowej nr 3529 w Kiedzynie - Małęczyn - do DK nr 9 na odc. długości ok 2,1 km		
Projektant:	mgr inż. Jakub Krawczyk wpis do rejestru projektantów w MAZOWSZEK 00008	Podpis:
Świadcząco:	mgr inż. Włodzisław Rusak wpis do rejestru inżynierów w MAZOWSZEK 00008	Podpis:
Opracował:	Michał Hapon	
Strona opracowania:	PROJEKT WYKONAWCZY	Data:
17.12.2014r.		
Profil podłużny		
Skala:	Wysokość: 1:100/1000	Wzdłużność: 100-049
Przebieg autostrady zlokalizowanej (długość ok. 4,4 km) 084r.c		