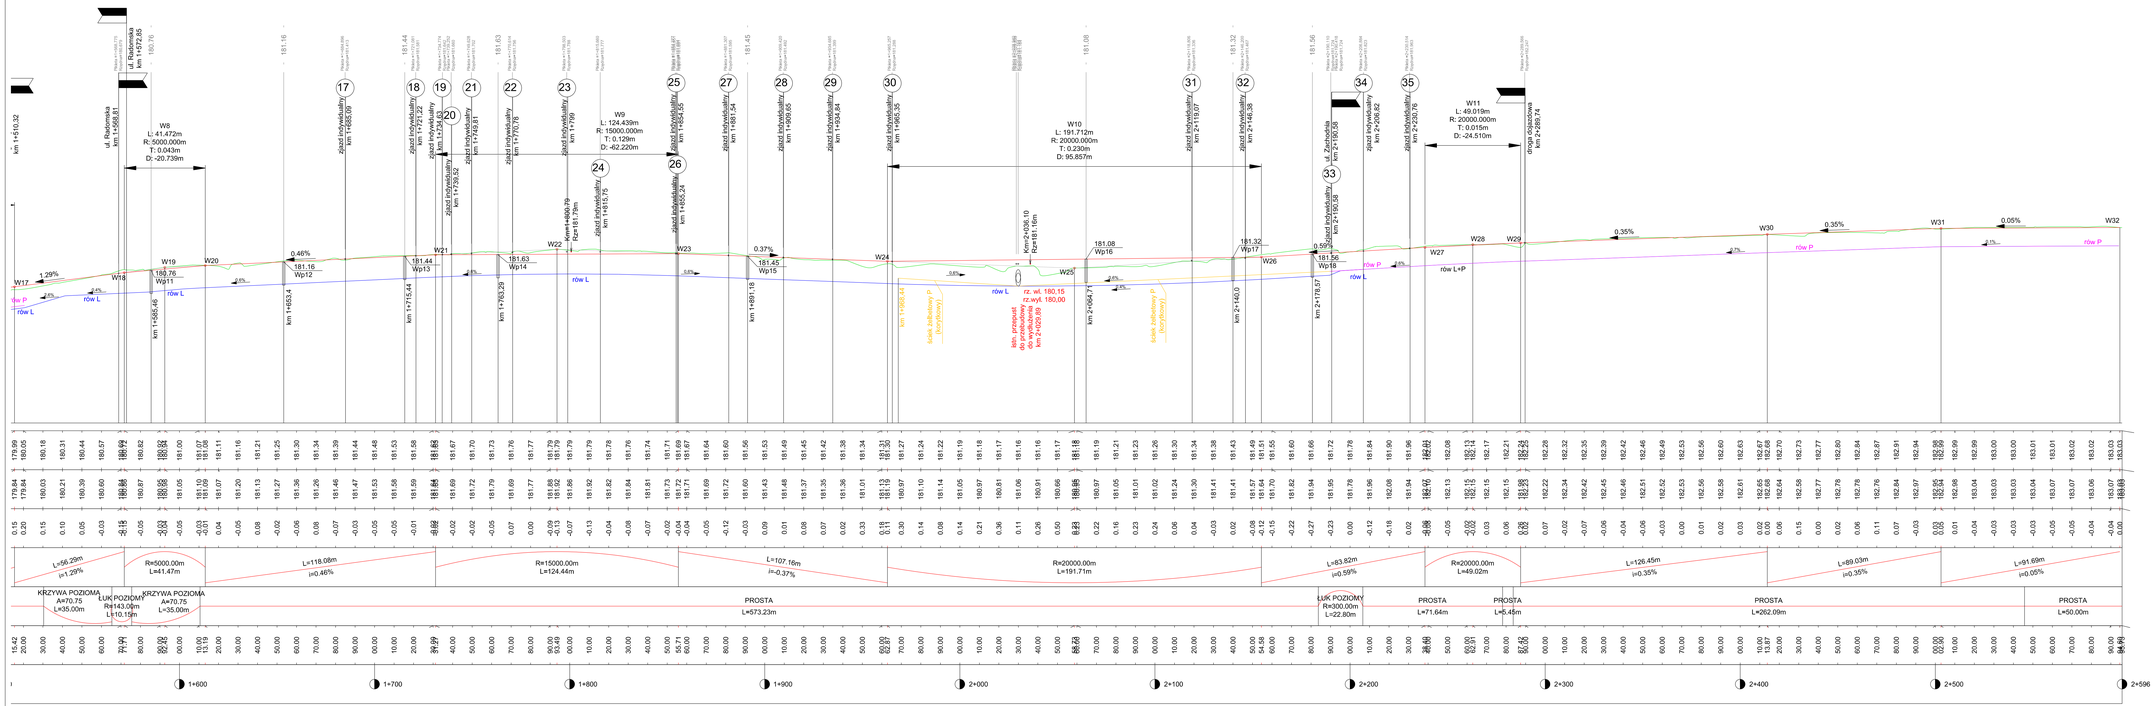
km 1+510,32
ul. Radomska
km 1+568,81
ul. Radomska
km 1+572,45
180,70
W8
L: 41.472m
R: 5000.000m
T: 0.043m
D: -20.739m
W9
L: 124.439m
R: 15000.000m
T: 0.129m
D: -62.220m
W10
L: 191.712m
R: 20000.000m
T: 0.230m
D: 95.857m
W11
L: 49.019m
R: 20000.000m
T: 0.015m
D: -24.510m
ul. Zachodnia
km 2+190,58
droga dojazdowa
km 2+268,04
W17
W18
W19
W20
W21
W22
W23
W24
W25
W26
W27
W28
W29
W30
W31
W32
1.29%
0.46%
0.37%
0.59%
0.35%
0.05%
181.16 Wp12
181.44 Wp13
181.63 Wp14
181.45 Wp15
181.08 Wp16
181.32 Wp17
181.56 Wp18
180.76 Wp11
km 1+453,4
km 1+715,44
km 1+765,29
km 1+805,44
km 2+064,71
km 2+140,0
km 2+178,57
rz. wł. 180,15
rz.wył. 180,00
km 2+026,10
Kz=181,10m
km 1+639,19
Kz=181,19m
km 1+615,75
km 1+805,24
km 1+691,18
km 1+909,65
km 2+119,07
km 2+148,38
km 2+190,58
km 2+206,82
km 2+250,76
km 1+239,52
km 1+749,81
km 1+770,76
km 1+654,55
km 1+681,54
km 1+568,49
km 1+568,49
km 1+572,45
km 1+572,74
km 1+572,74
km 1+572,74