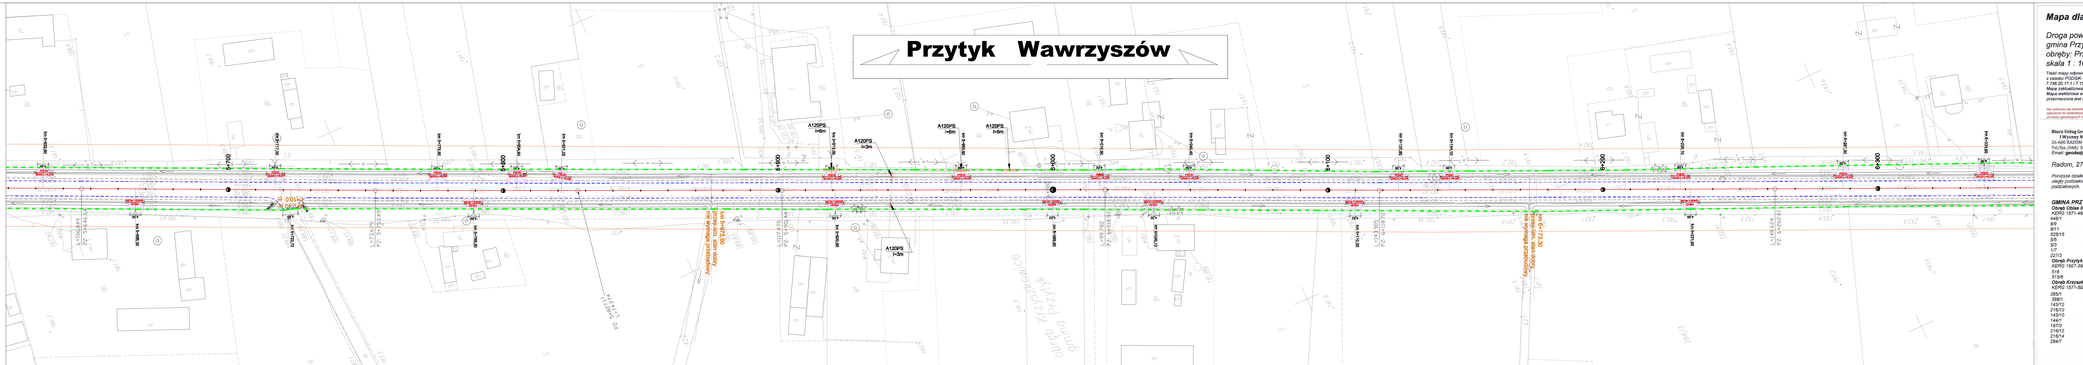Przytyk Wawrzyszów