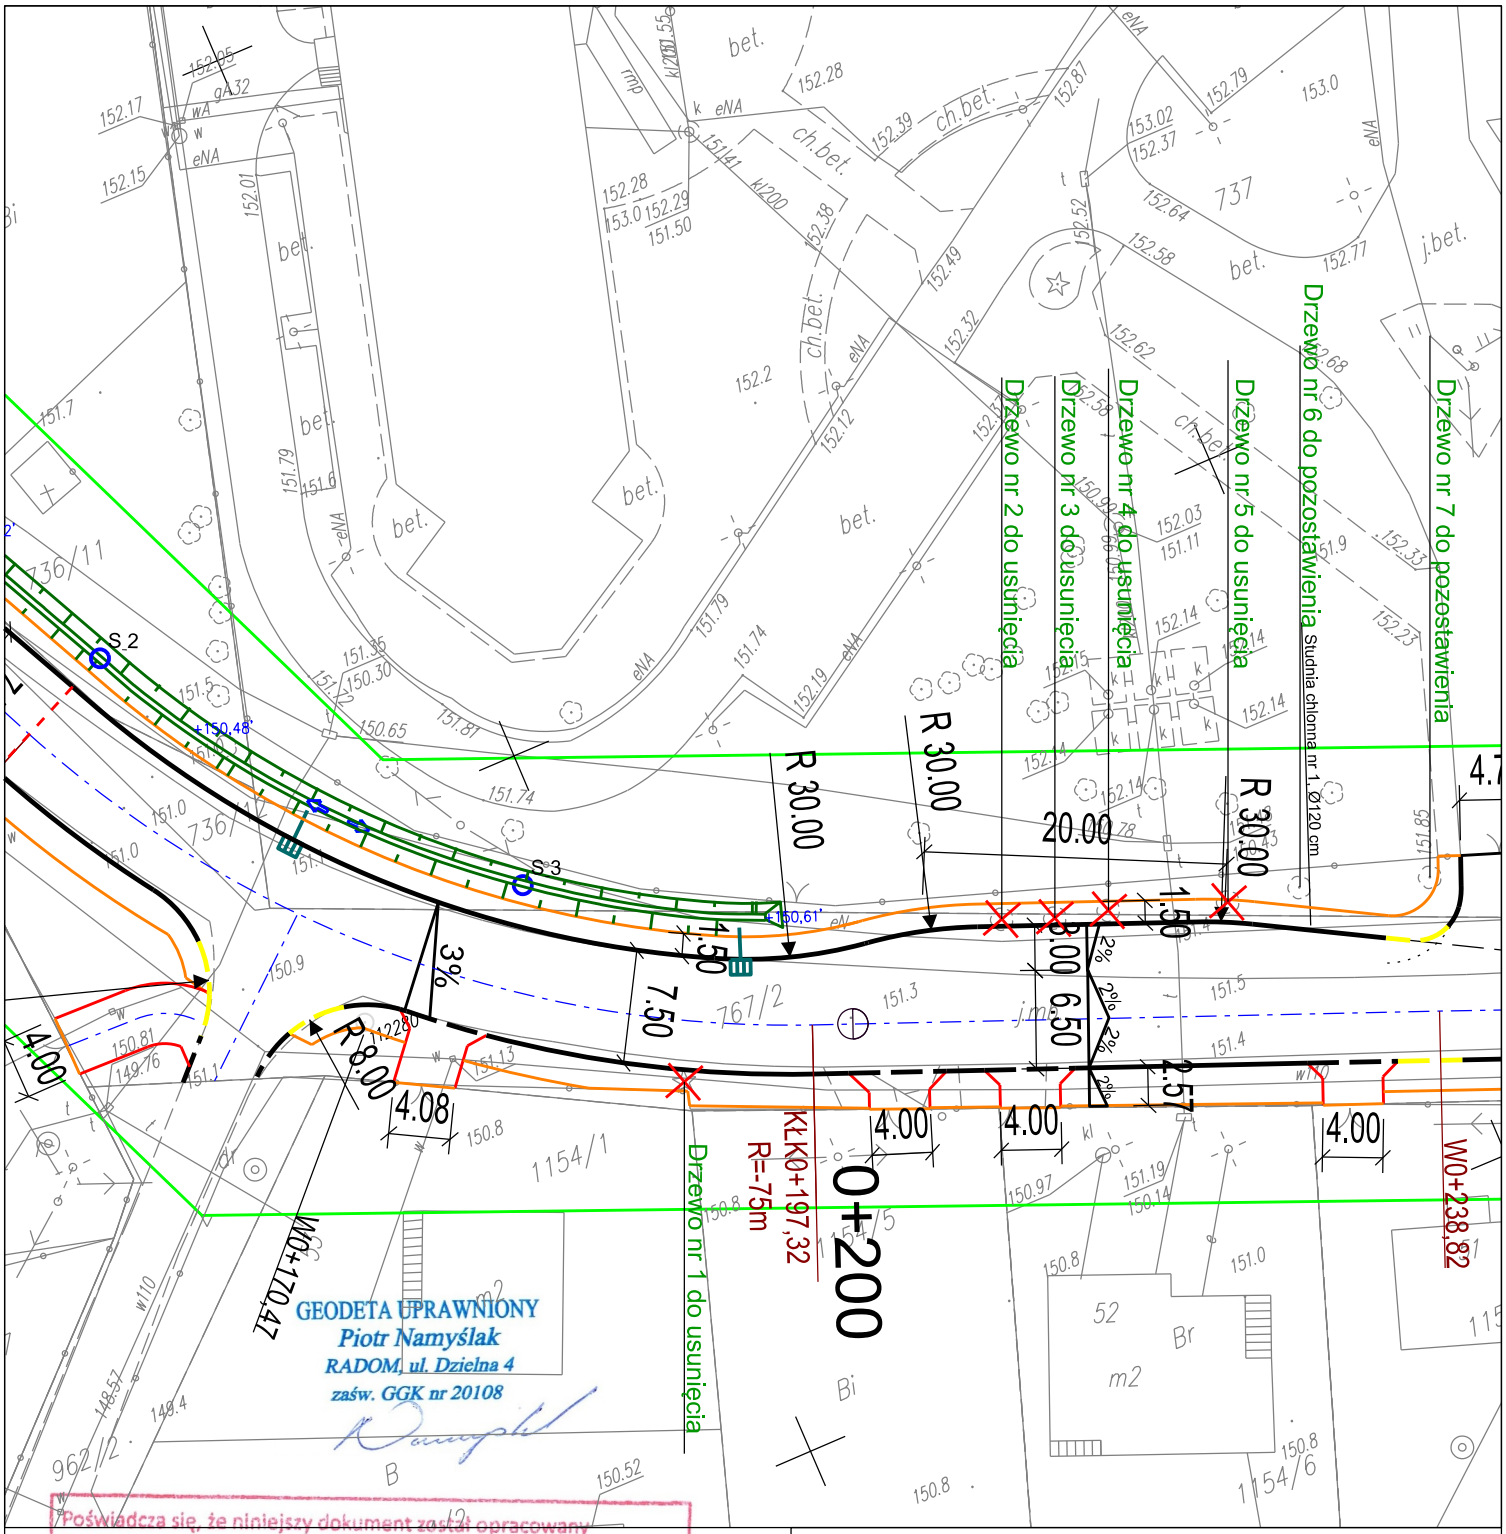

Poświadcza się, że niniejszy dokument został opracowany w wyniku prac geodezyjnych i kartograficznych, których rezultaty zawiera operat techniczny wpisany do ewidencji materiałów państwowego zasobu geodezyjnego i kartograficznego

Organ prowadzący państwowy zasób geodezyjny i kartograficzny	STAROSTA RADOMSKI
Identyfikator ewidencyjny materiału zasobu - operatu technicznego	P.1425. 2014. 4168
Data wpisania operatu technicznego do ewidencji materiałów zasobu	2014 -11- 26
Imię, nazwisko i podpis osoby reprezentującej organ	KIEROWNIK Powiatowego Ośrodka Geodezyjnej i Kartograficznej mgr inż. Artur Wciąg

Radom, dnia 22.10.2014 r.

LEGENDA

- drzewo do usunięcia
- 0+700 kilometraż roboczy
- granica opracowania

Wykonawca: RAWAY R.P. ul. Słowicz 37 02-170 Warszawa	Zamawiający: PZD PUBLICZNYCH w Radomiu ul. Graniczna 24, 26-600 Radom

Temat: Przebudowa DP 3513 W Nowe Zawady - Bierwce Szlacheckie w m. Bierwce

Tom: PROJEKT INWENTARYZACJI ZIELENI

Projektant: mgr inż. Rafał Piotrowski	Podpis:			
Nazwa rys.: Plan sytuacyjno-wysokościowy	Stadium: PW	Skala: 1:500	Data: 11.2014r.	Nr rys.: 2