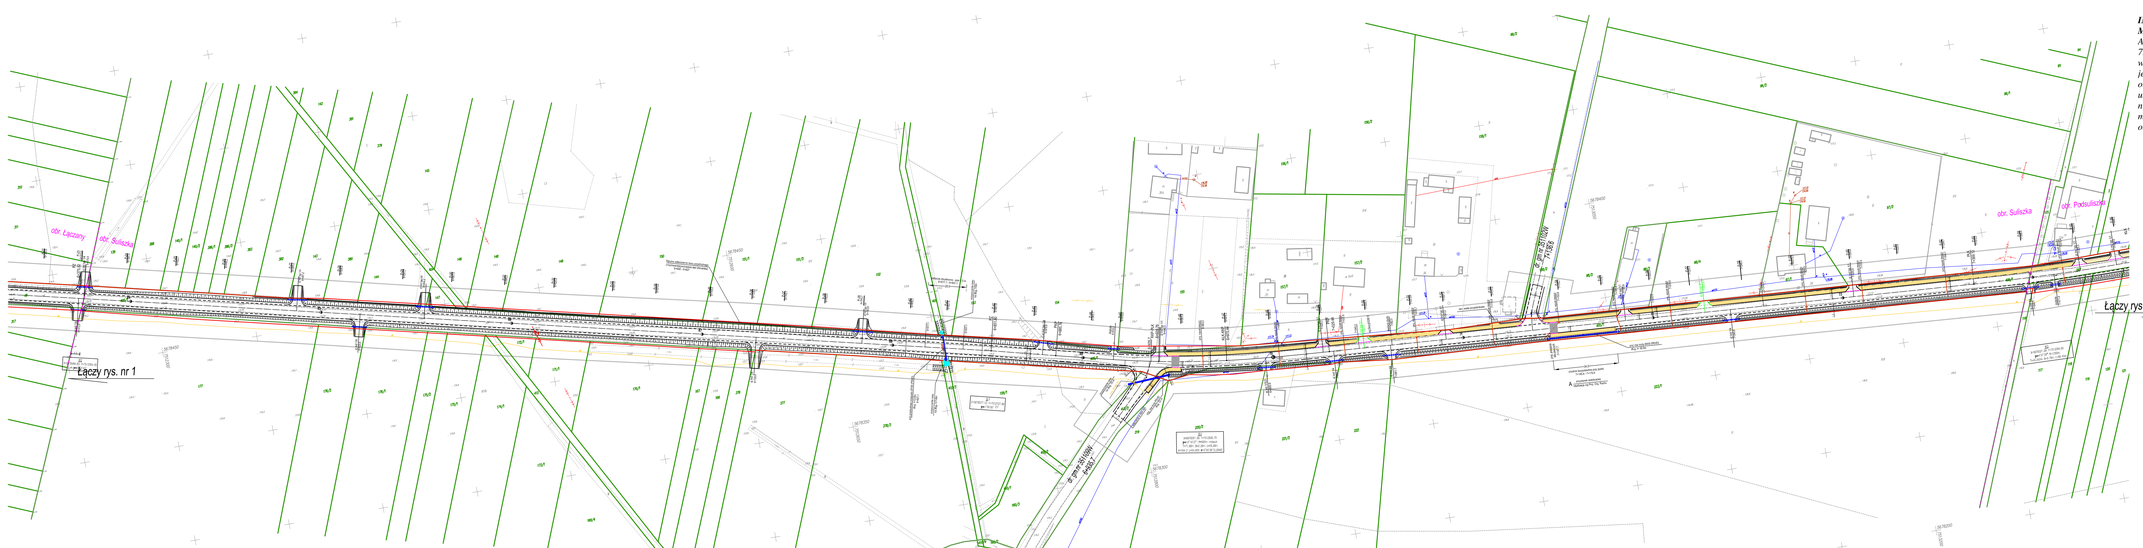
obr. Łączany
odc. Sulisz
Łączy rys. nr 1
obr. Suliszka
odc. Podsulisz
Łączy rys. nr 3
ul. Wierzbica
ul. Wierzbica
ul. Wierzbica