MAPA DO CELÓW PROJEKTOWYCH
CZĘŚĆ NR 3
1:500
Nr sekcji: 7.154.23.21.44; 7.153.23.01.22
Obręb Maków
dz. 170, ark. 1
woj. mazowieckie; powiat: radomski

Aktualna w zakresie opracowania
na dzień 08.2011

STATUT GEODETY NR
GEODETY UPRAWNIONY
Grzegorz Wnuk
nr ew. 1011 WARSZAWA

Starostwo Powiatowe w Radomiu
Powiatowy Ośrodek Dokumentacji Geodezyjnej i Kartograficznej
w dniu rozpoczęcia tej czynności
okazano mapę zawierającą treść mapy zasadniczej
w skali 1:500 obejmującą zakres
i sporządzoną w układzie współrzędnych
Mapa nie wymaga dołączenia do zbioru dokumentów.
Niniejsza mapa wymaga dołączenia do zbioru dokumentów.
Niniejsza mapa wymaga dołączenia do zbioru dokumentów.
Mapa nie wymaga dołączenia do zbioru dokumentów.
Niniejsza mapa wymaga dołączenia do zbioru dokumentów.
Niniejsza mapa wymaga dołączenia do zbioru dokumentów.
Kierownik Powiatowego Ośrodka Dokumentacji Geodezyjnej i Kartograficznej

MAPA DO CELÓW PROJEKTOWYCH
CZĘŚĆ NR 4
1:500
Nr sekcji: 7.153.23.01.22; 7.153.23.02.11
7.154.23.21.44; 7.154.23.22.33
Obręb Maków
dz. 170, ark. 1; 2
woj. mazowieckie; powiat: radomski

Aktualna w zakresie opracowania
na dzień 08.2011

STATUT GEODETY NR
GEODETY UPRAWNIONY
Grzegorz Wnuk
nr ew. 1011 WARSZAWA

MAPA DO CELÓW PROJEKTOWYCH
CZĘŚĆ NR 5
1:500
Nr sekcji: 7.154.23.22.33; 7.154.23.22.34
7.153.23.02.11; 7.153.23.02.12
7.153.23.02.21; 7.153.23.02.22
7.153.23.02.23; 7.153.23.02.24
Obręb Maków
dz. 170, 531, ark. 1; 2
woj. mazowieckie; powiat: radomski
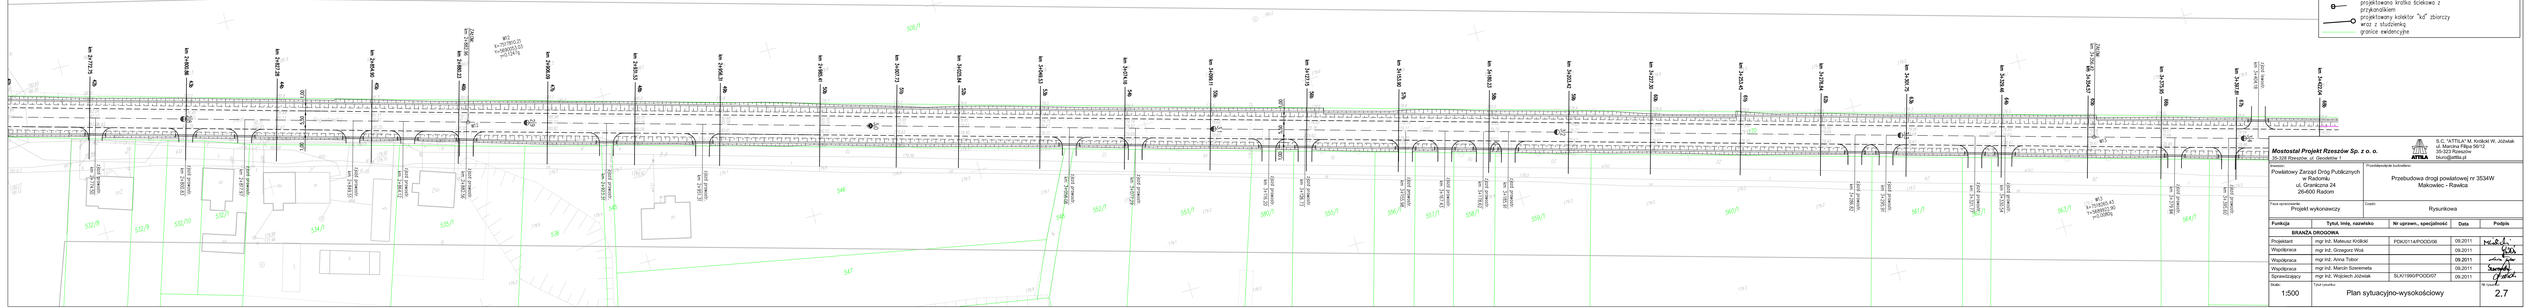
Aktualna w zakresie opracowania
na dzień 08.2011