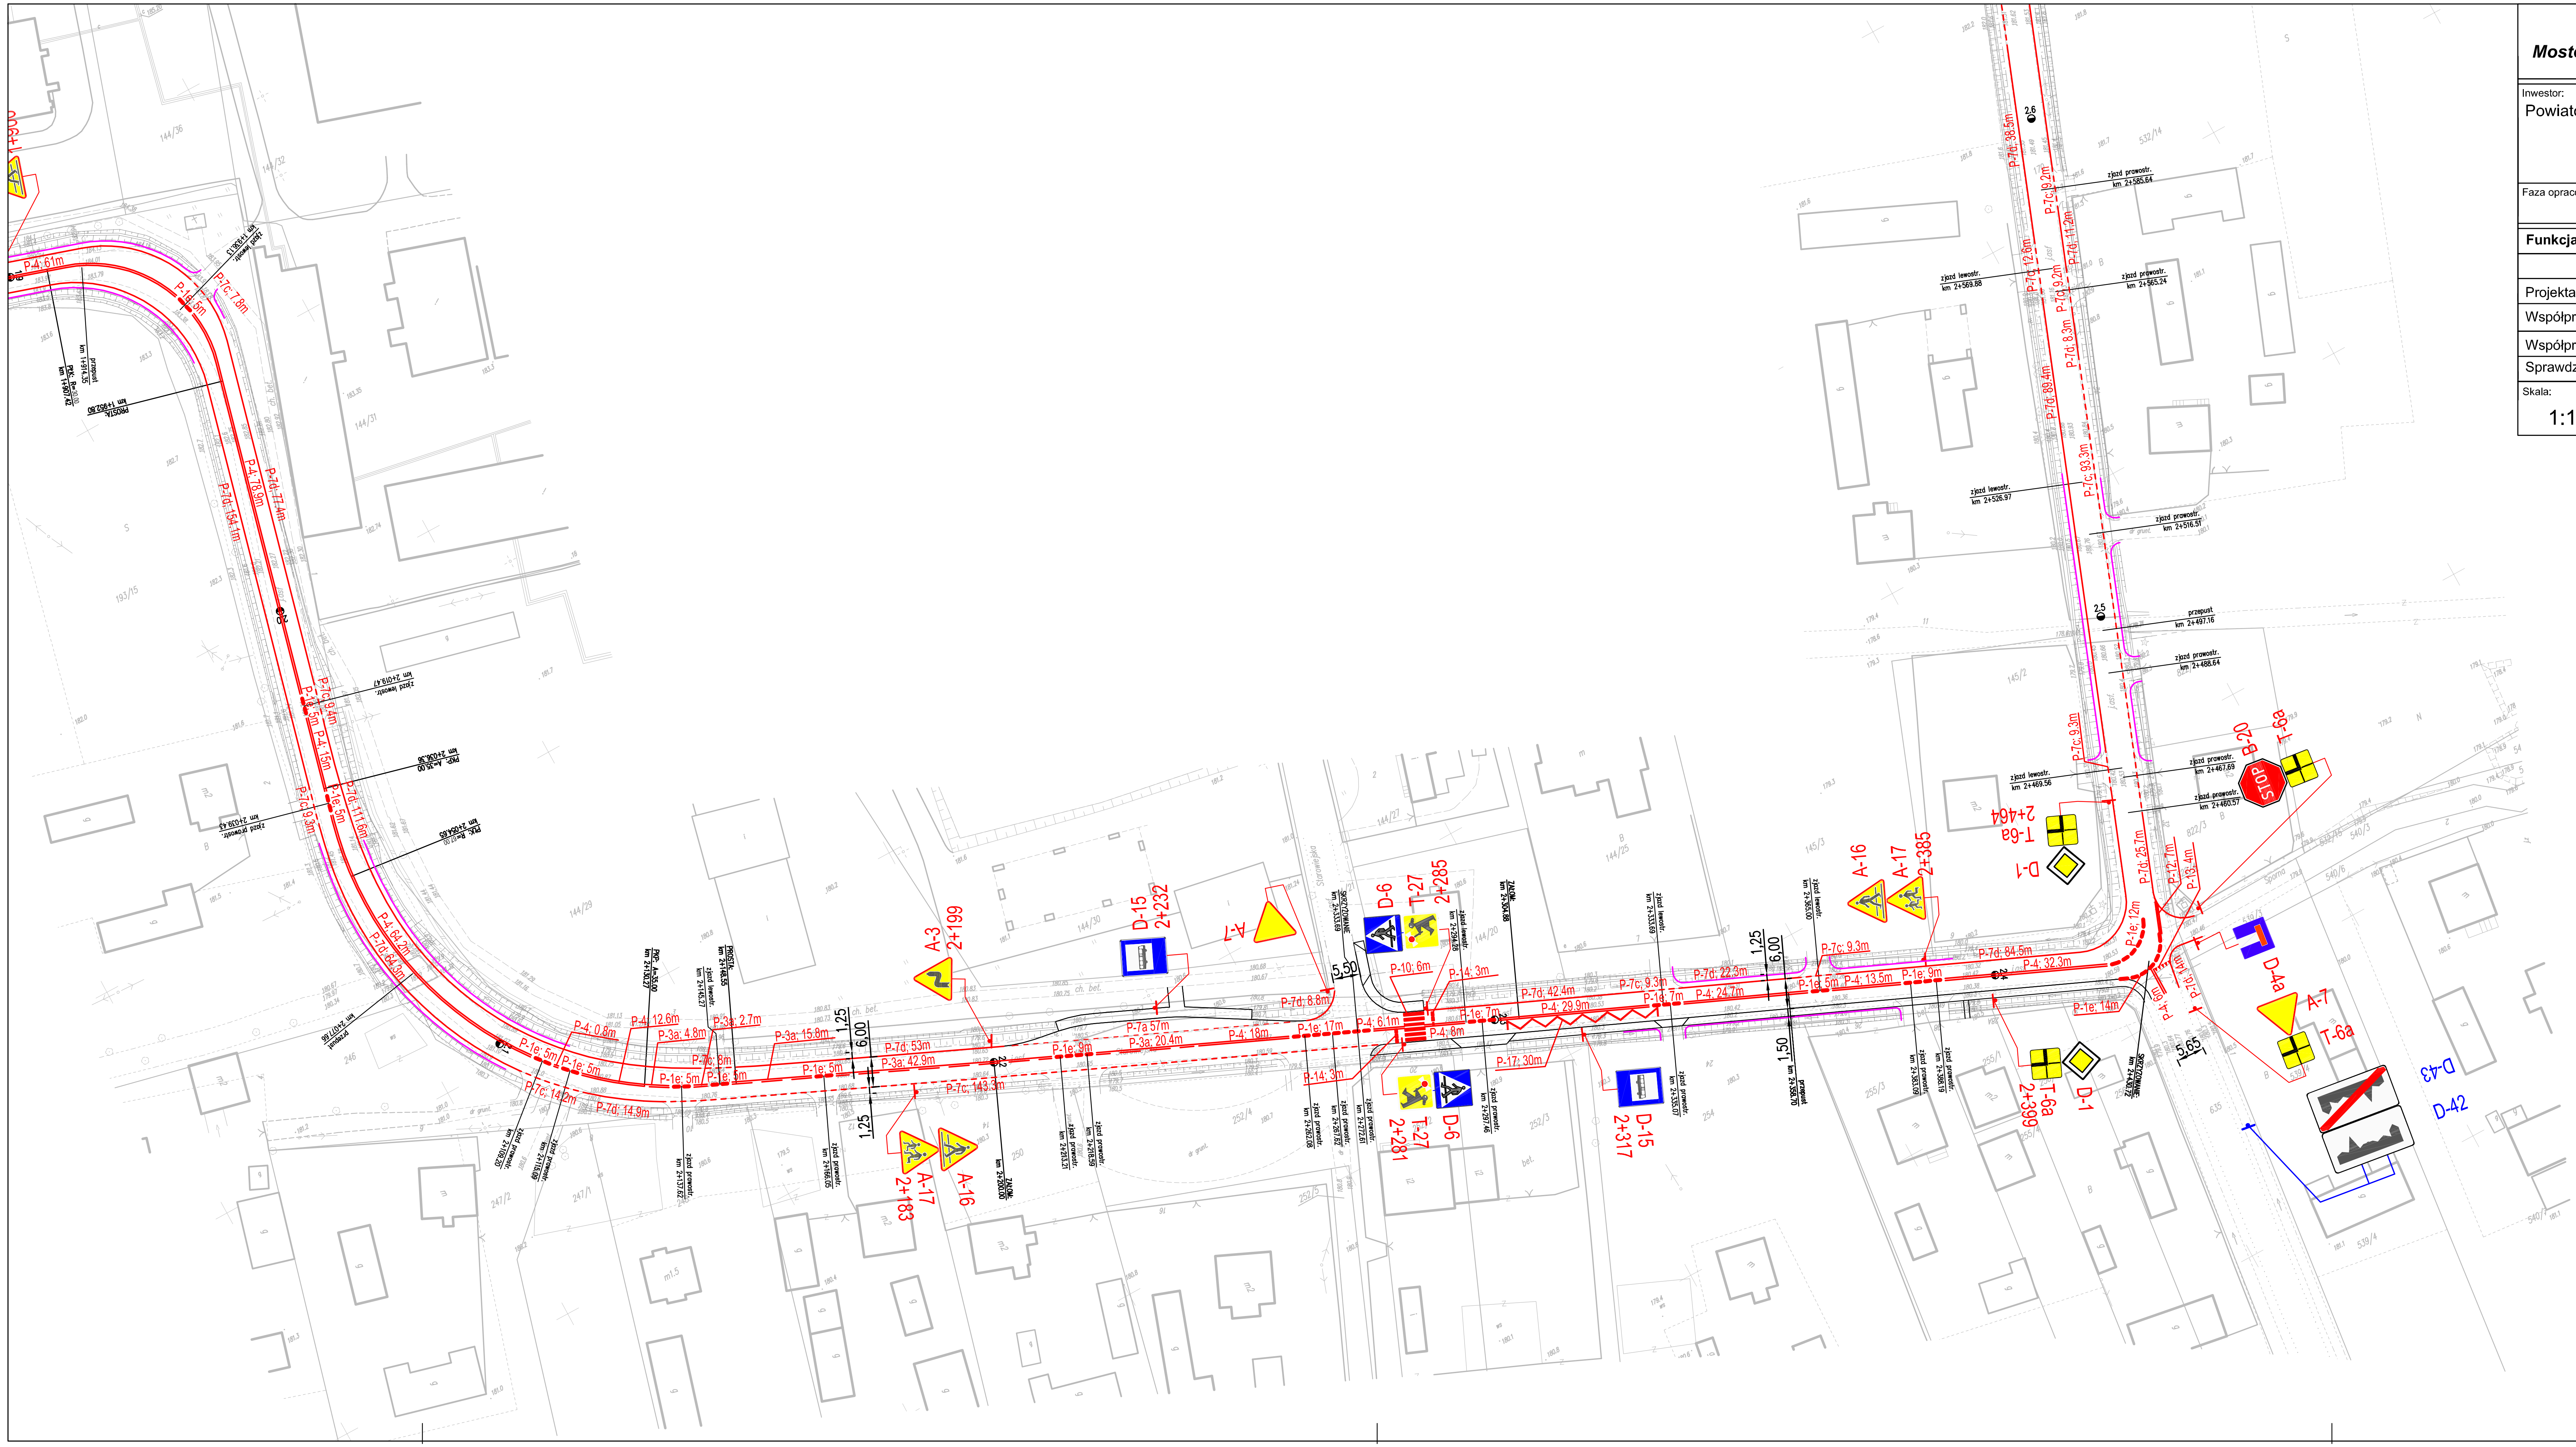

Mostostal Projekt Rzeszów Sp. z o. o.
35-328 Rzeszów, ul. Geodetów 1

ATTILA
S.C. "ATTILA" M. Królicki W. Jóźwiak
ul. Marcina Filipa 56/12
35-323 Rzeszów
biuro@attila.pl

Inwestor:	Przedsięwzięcie budowlane:
Powiatowy Zarząd Dróg Publicznych w Radomiu ul. Graniczna 24 26-600 Radom	Przebudowa drogi powiatowej nr 3534W Makowiec - Rawica
Faza opracowania: Projekt wykonawczy	Część: Rysunkowa

Funkcja	Tytuł. imię. nazwisko	Nr uprawn.. specjalność	Data	Podpis
BRANŻA DROGOWA				
Projektant	mgr inż. Mateusz Królicki	PDK/0114/POOD/06	08.2011	[signature]
Współpraca	mgr inż. Grzegorz Woś		08.2011	[signature]
Współpraca	mgr inż. Marcin Szeremeta		08.2011	[signature]
Sprawdzający	mgr inż. Wojciech Jóźwiak	SLK/1990/POOD/07	08.2011	[signature]

Skala:	Tytuł rysunku:	Nr rysunku:
1:1000	STAŁA ORGANIZACJA RUCHU	3.3

LEGENDA:

- A-7 istniejące oznakowanie pionowe
- istniejące oznakowanie poziome
- A-2 projektowane oznakowanie pionowe
- projektowane oznakowanie poziome
- bariery ochronne