


Niweleta oś główna
droga powiatowa nr 3526W

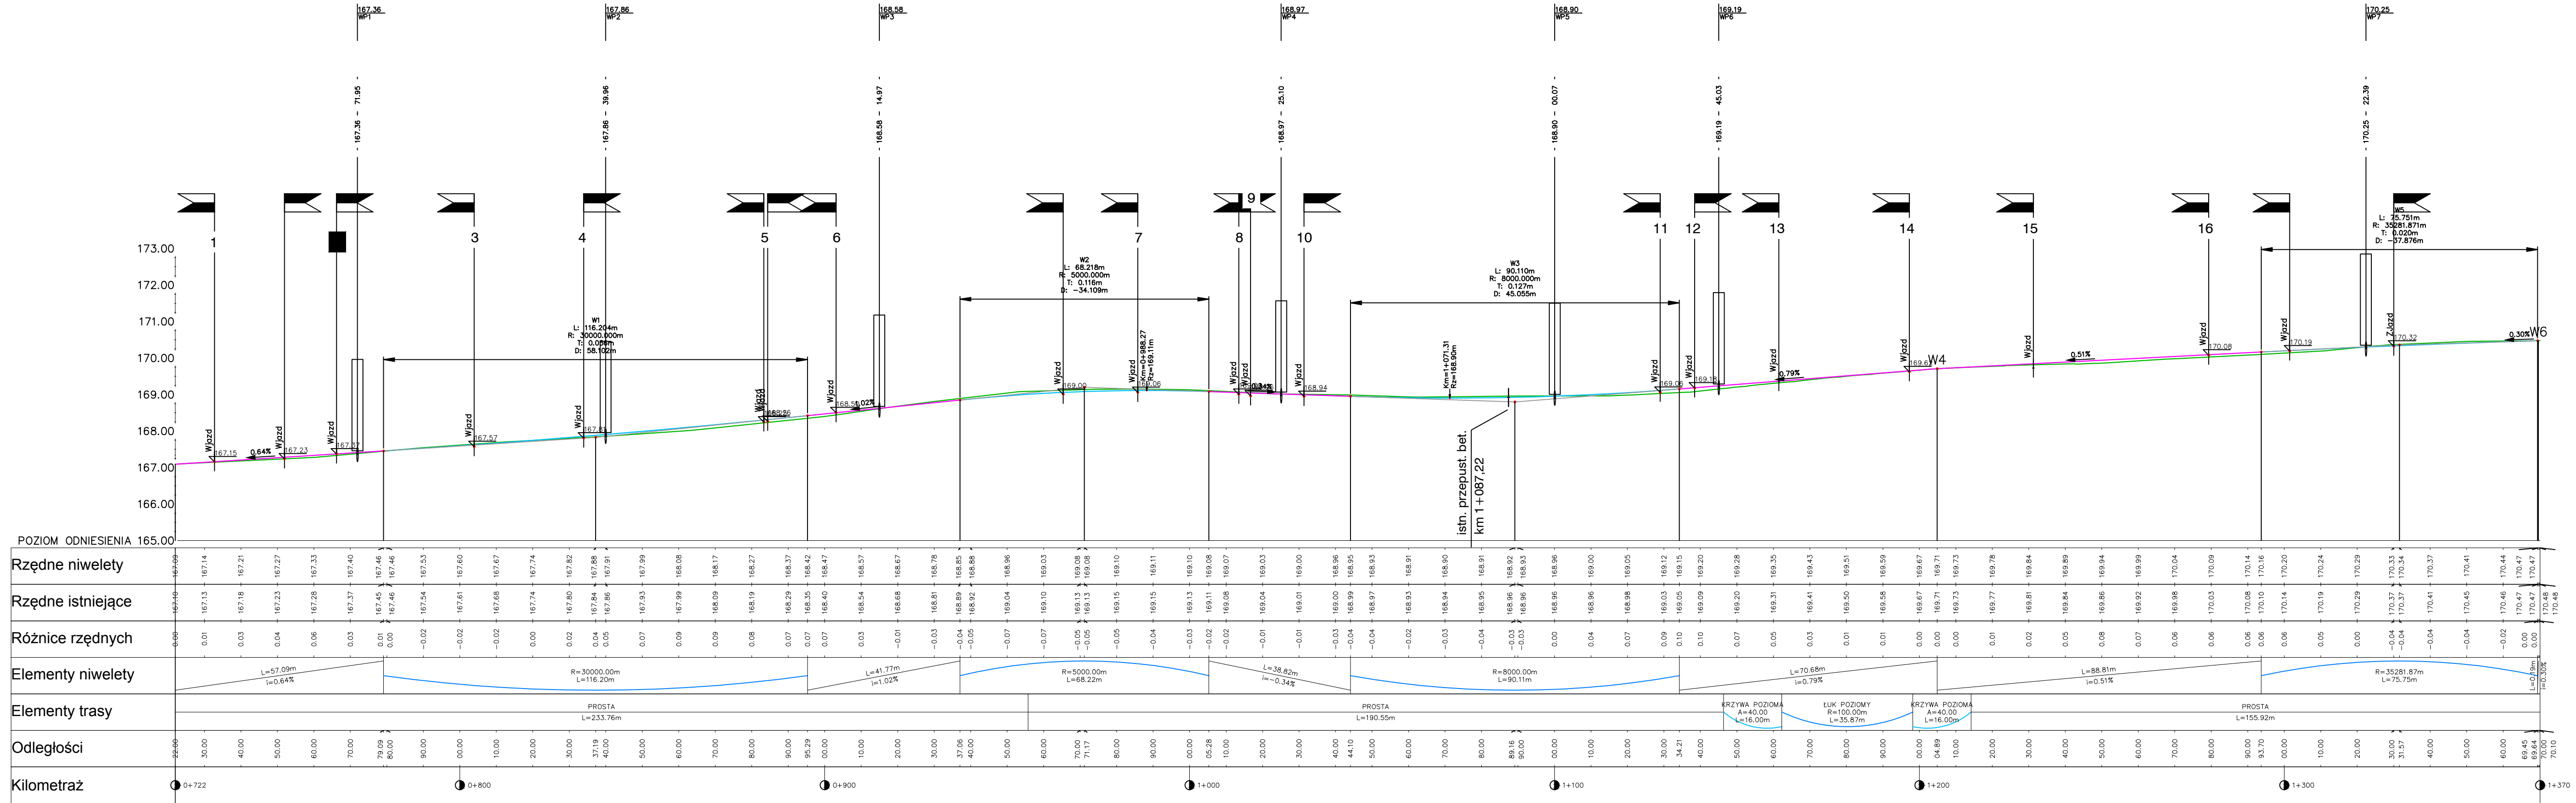

Inwestor/Zamawiający: **POWIATOWY ZARZĄD DRÓG
PUBLICZNYCH W RADOMIU**
ul. Graniczna 24 26-600 Radom
tel./fax (+48) 365 58 01
email: pzd@spradom.eu

Wykonawca:

VEGMAR JAKUB KRAWCZYK
ul. Konarskiego 12A
05-500 Piaseczno
tel./fax (+48) 811 82 42,
tel. kom. (+48) 602 139 935

*Opracowanie dokumentacji projektowej na przebudowę
drogi powiatowej nr 3526 W Piskornica - DK nr 12 na
odc. długości ok. 0,67 km*

Funkcja, imię, nazwisko / nr upr. bud.: _____ Podpis _____

Projektant: mgr inż. Jakub Krawczyk
upr. do projektowania bez ograniczeń w specjalności drogowej
nr MAZ/0353/POOD/08

Sprawdzający mgr inż. Wioletta Rusek
upr. do projektowania bez ograniczeń w specjalności drogowej
nr MAZ/0356/POOD/08

Opracowujący:

Faza opracowania: **PROJEKT
WYKONAWCZY**

Tytuł rysunku: *Profil podłużny*

Skala:
1:100/1000

Nr rysunku:
100-049

Nr rysunku

Nr arkusza.

Prawa autorskie zastrzeżone. Ustawa z dn. 4 lutego 1994 r.