

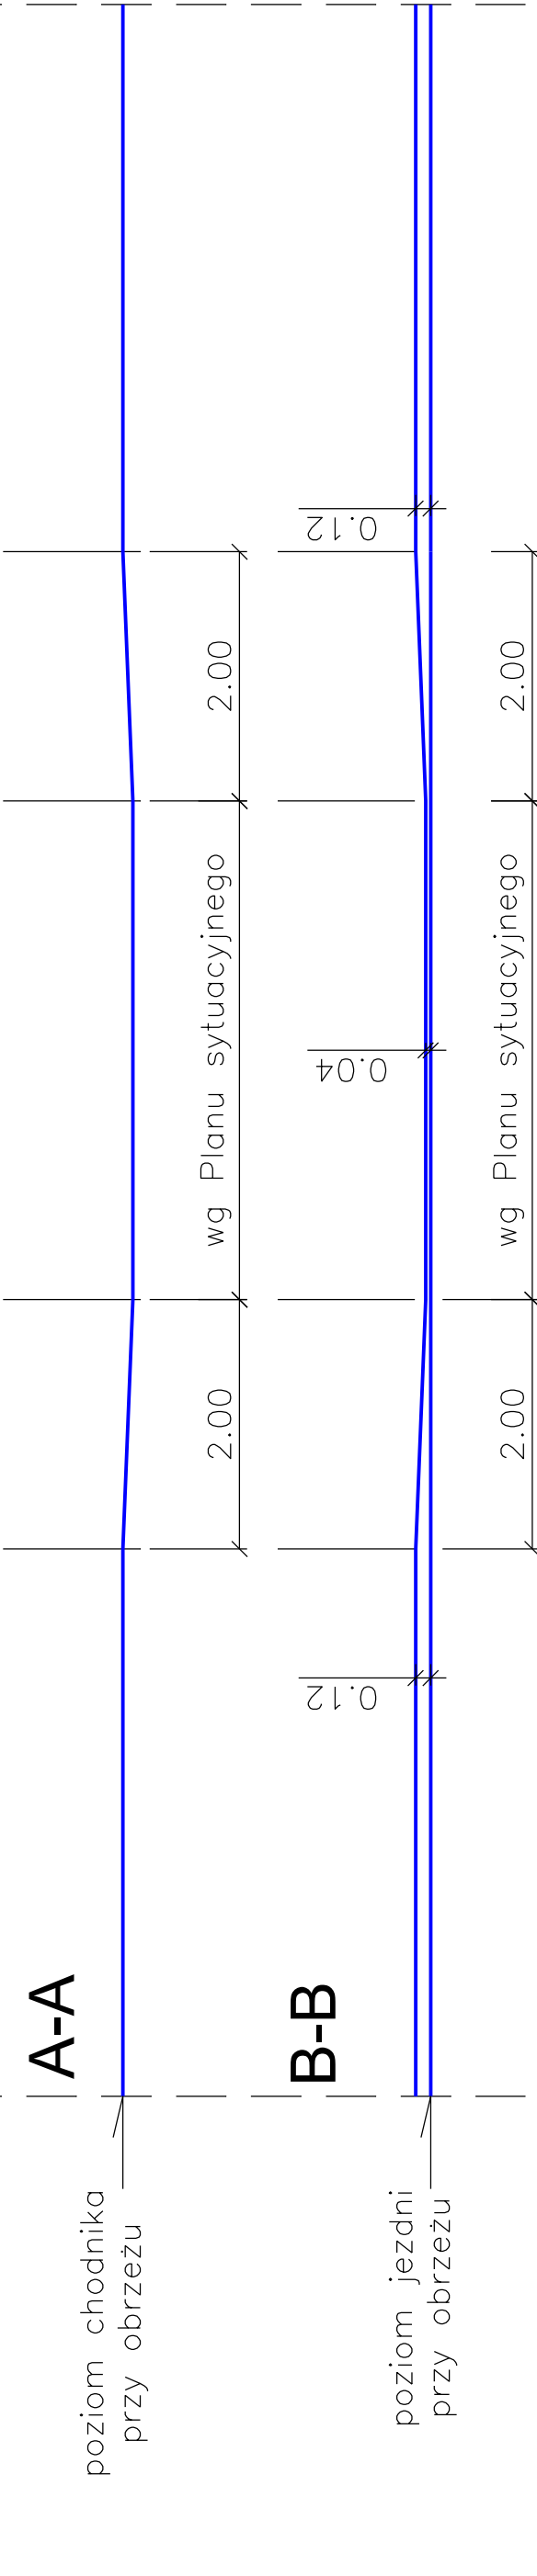
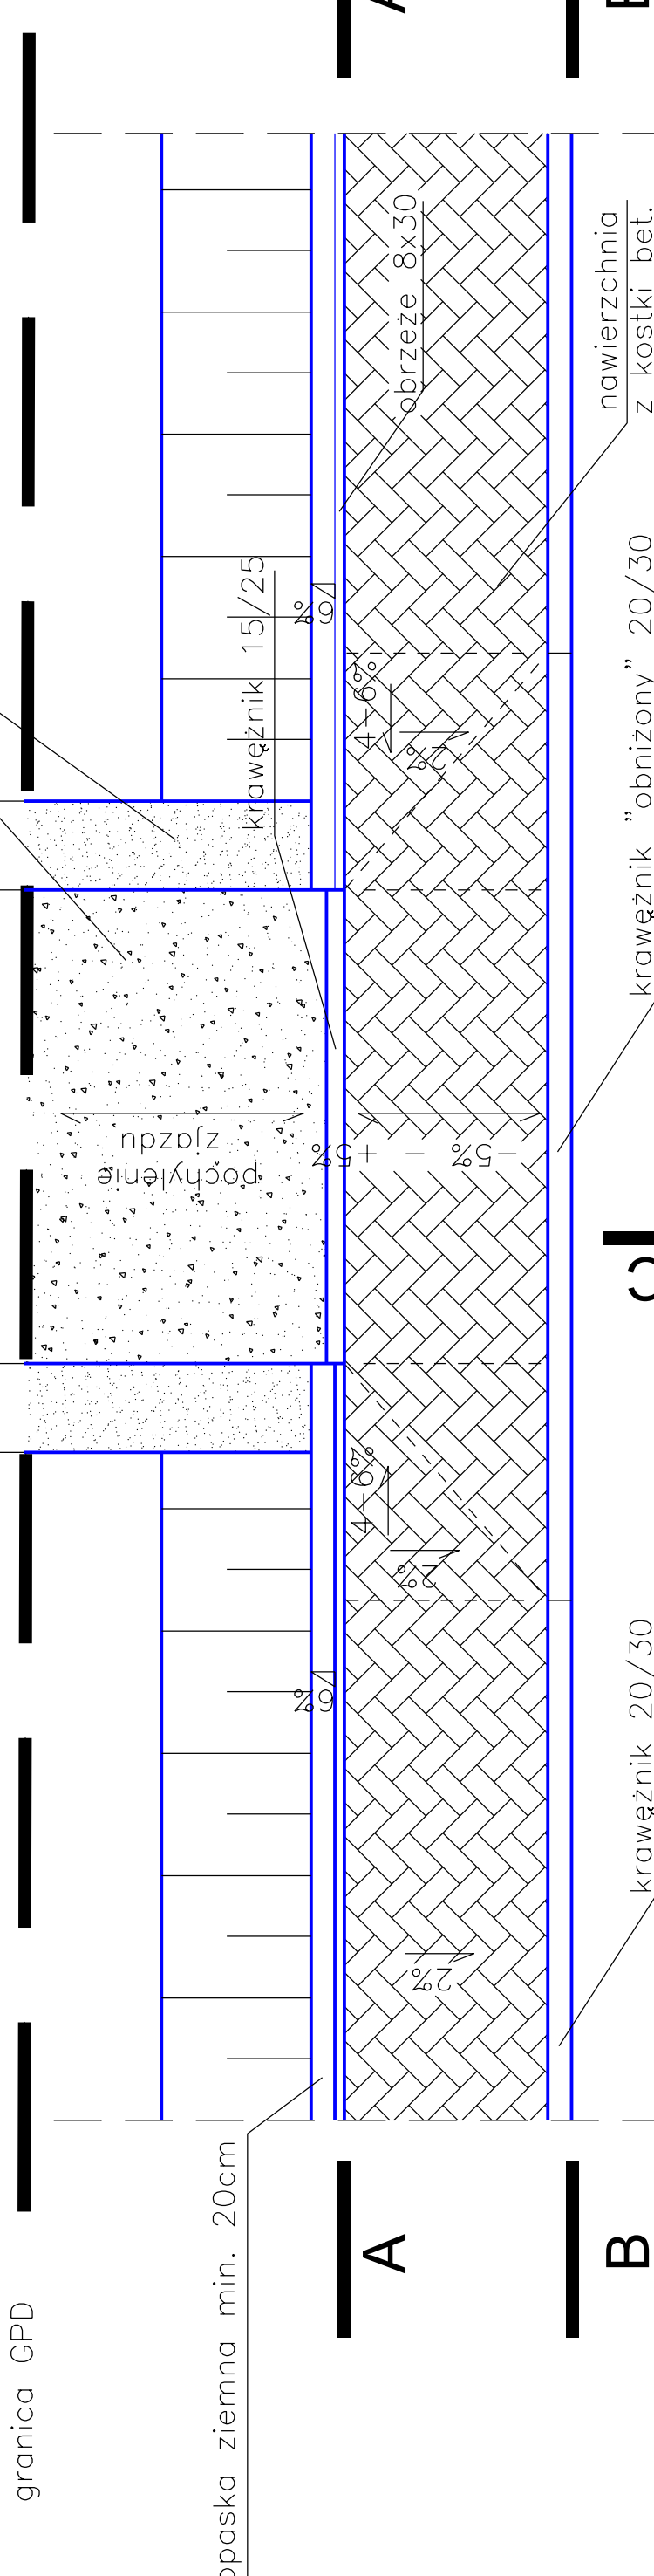



TYPOWE ROZWIĄZANIE ZJAZDU INDYWIDUALNEGO NA ODCINKACH Z PRZYLAGĄCZYM DO JEZDNI CHODNIKIEM

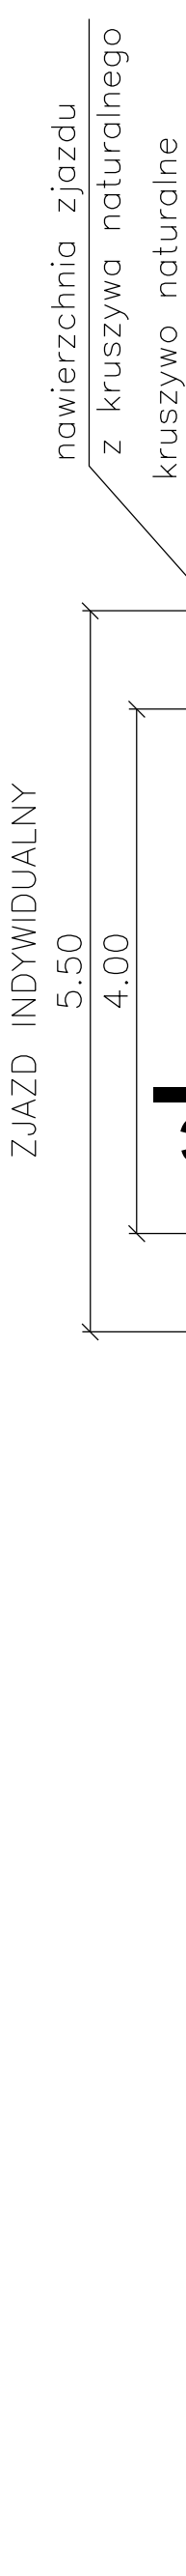


TYPOWE ROZWIĄZANIE ZJAZDU INDYWIDUALNEGO NA ODCINKACH Z PRZYLAGĄCZYM DO JEZDNI CHODNIKIEM Z ŚCIEKIEM PRZYKRAWĘŻNIKOWYM I ŚCIEKIEM SKARPOWYM Z ELEMENTÓW PREFABRYKOWANYCH

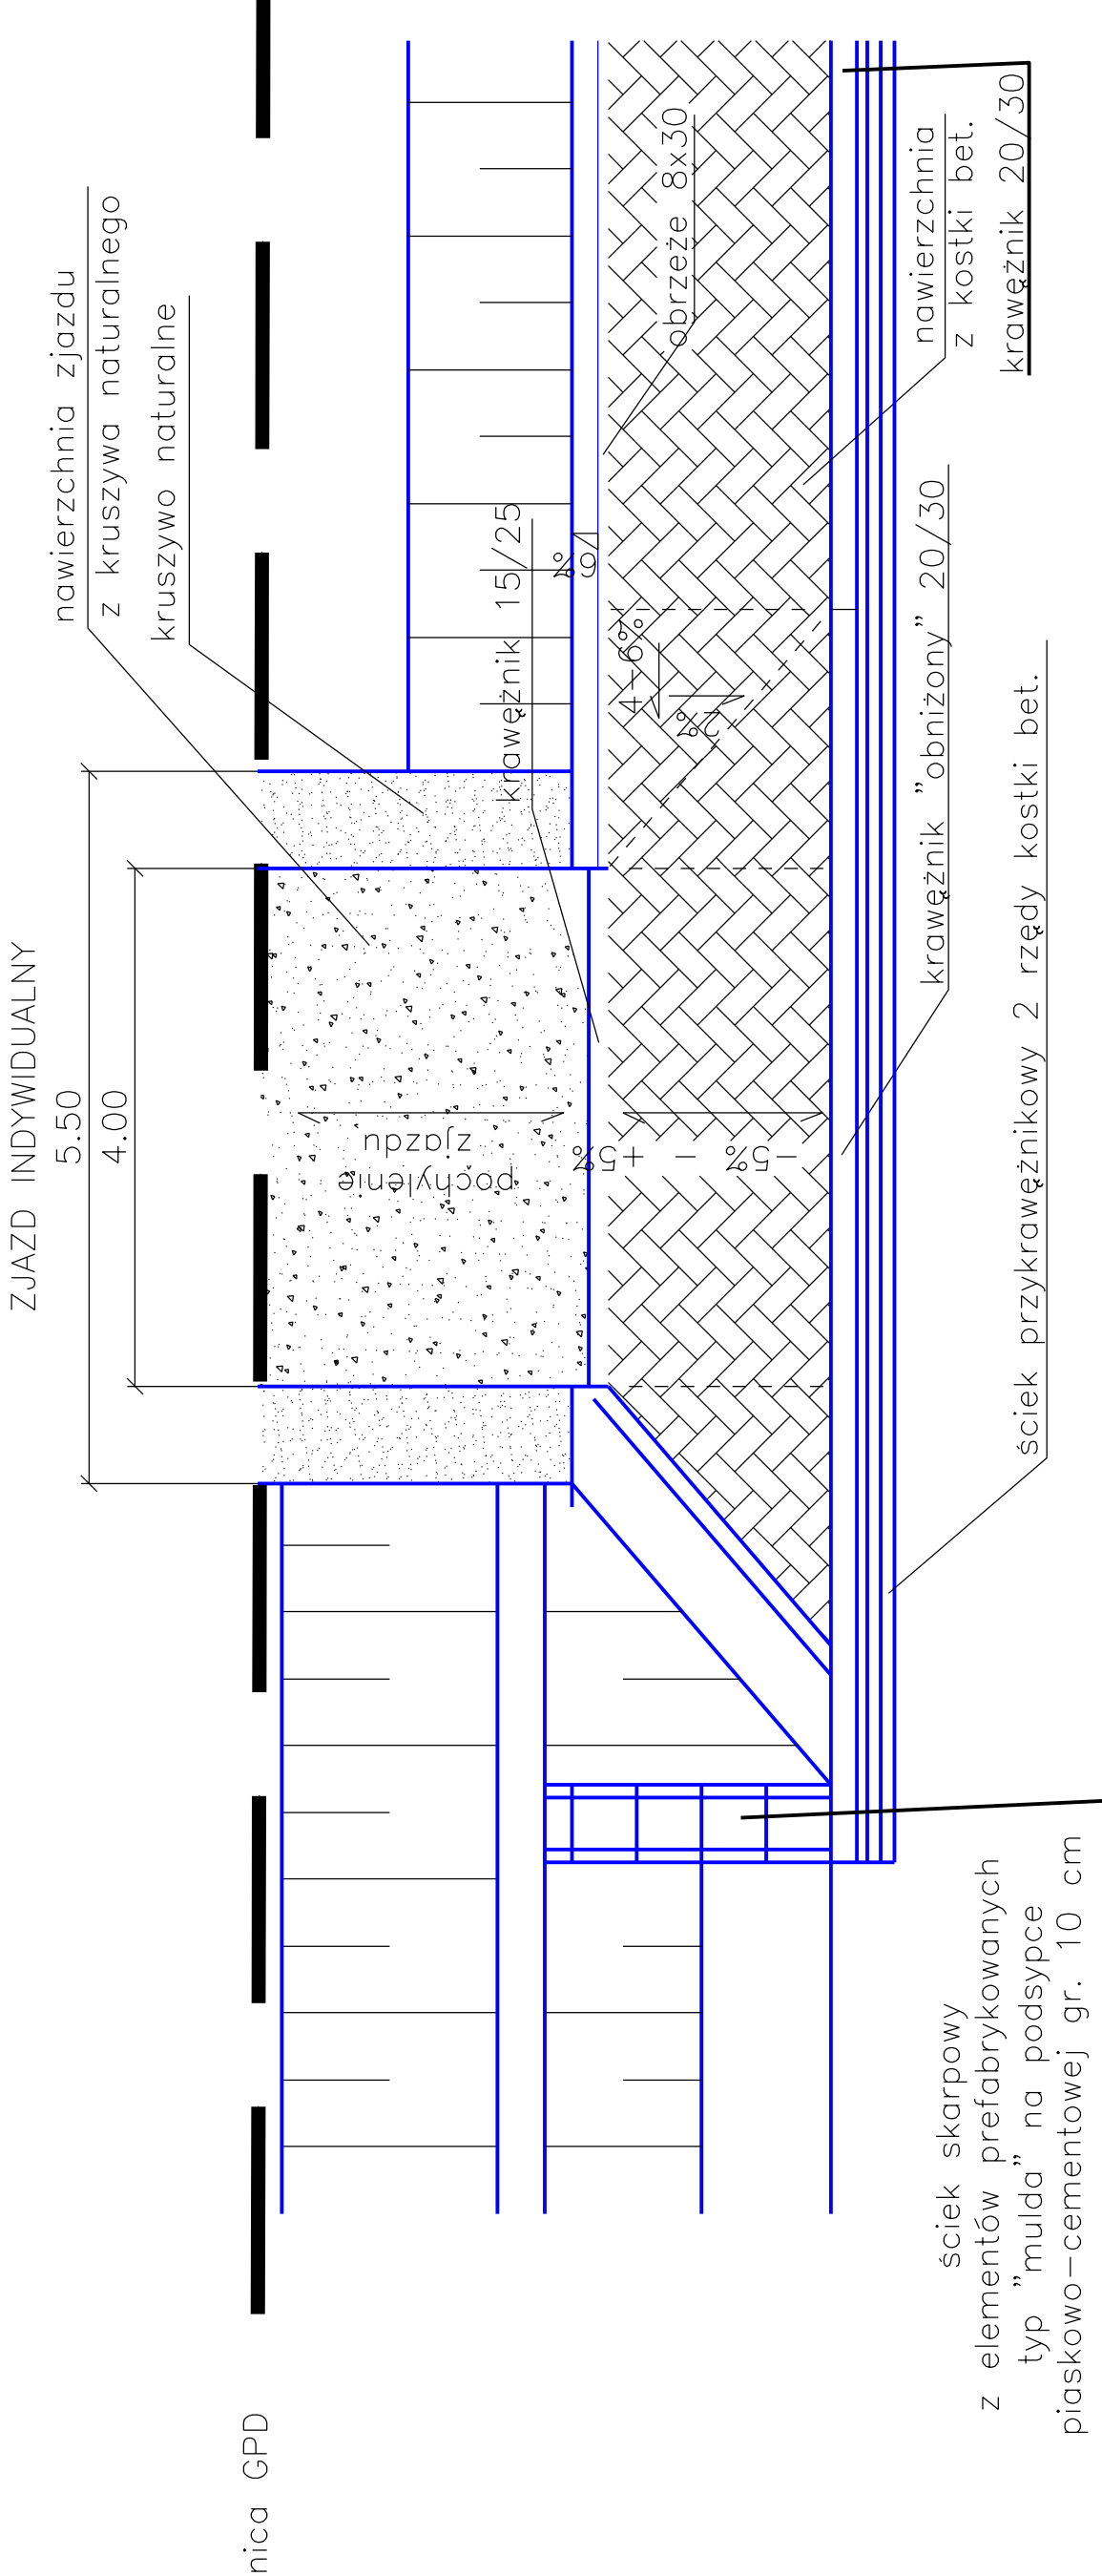


FRAGMENT PRZESZKROJU TYPOWEGO W REJONIE ZJAZDU INDYWIDUALNEGO O NAWIERZCHNI Z KRUSZYWA

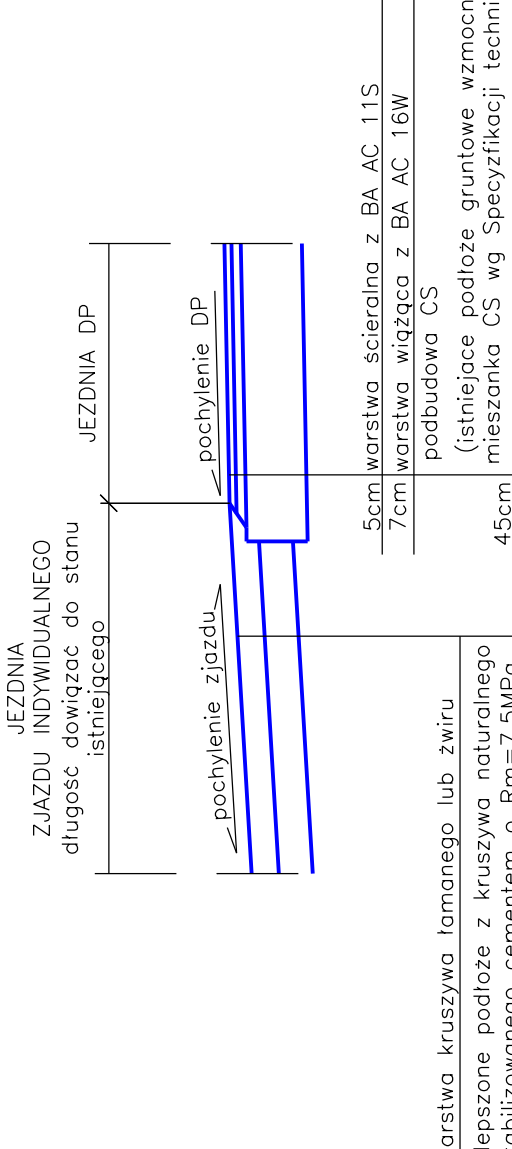


FRAGMENT PRZESZKROJU TYPOWEGO W REJONIE POŁĄCZENIA NAWIERZCHNI ASFALTOWEJ Z NAWIERZCHNIĄ Z KRUSZYWA NA WLOTACH DRÓG DOJAZDOWYCH

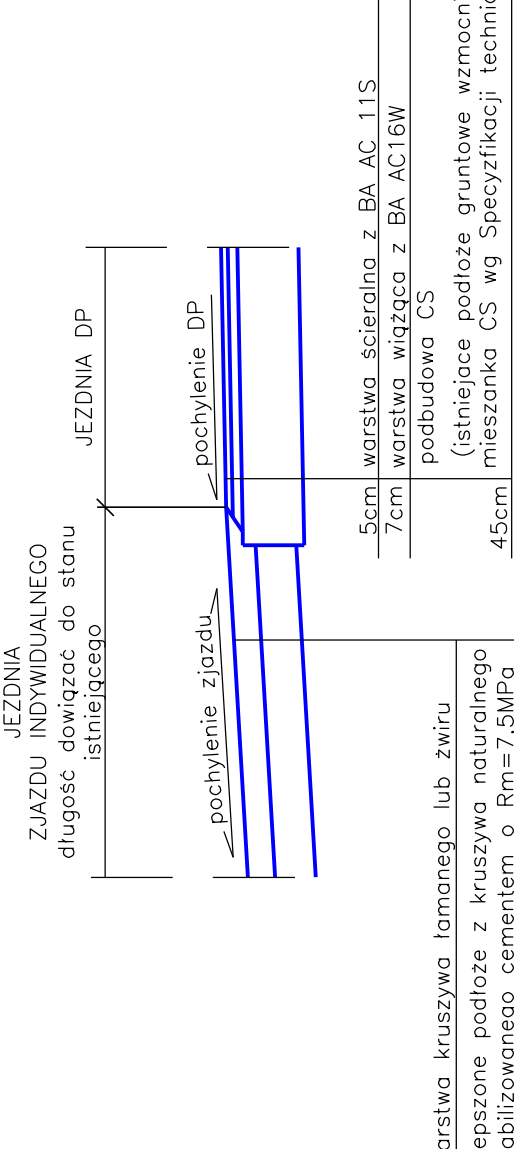

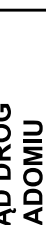

POWIATOWY ZARZĄD DRÓG PUBLICZNYCH W RADOMIU
ul. Graniczna 24 26-600 Radom
tel./fax (+48) 365 58 01
e-mail: zarzadz@pzd.com.pl



VEGMAR JAKUB KRAWCZYK

Projektant

mgr inż. Jakub Krawczyk









Projekt



Przebudowa drogi powiatowej nr 3569W Sucha –

Mejszów na odcinku od km 0+024,58 do km 2+228,47

Prace projektowe

PROJEKT WYKONAWCZY

14.11.2014r.

Skala

1:500

100-049

4

Pracownik

223



