


- LEGENDA:
- L(kw) - Krawężnik wyniesiony 20x30x100cm
  - L(ko) - Krawężnik obniżony 20x30x100cm
  - L(ob) - Obrzeże chodnikowe 8x30x100cm
  - L(op) - Opornik obniżony 12x25x100cm
  - L(sk) - ściek krawędziowy korytkowy
  - F(ch) - Powierzchnia chodnika
  - F(zk) - Powierzchnia zjazdów z kruszywa
  - F(zb) - Powierzchnia zjazdów z kostki betonowej
  - F(za) - Powierzchnia zjazdów z betonu asfaltowego
  - F(pb) - Powierzchnia pobocza

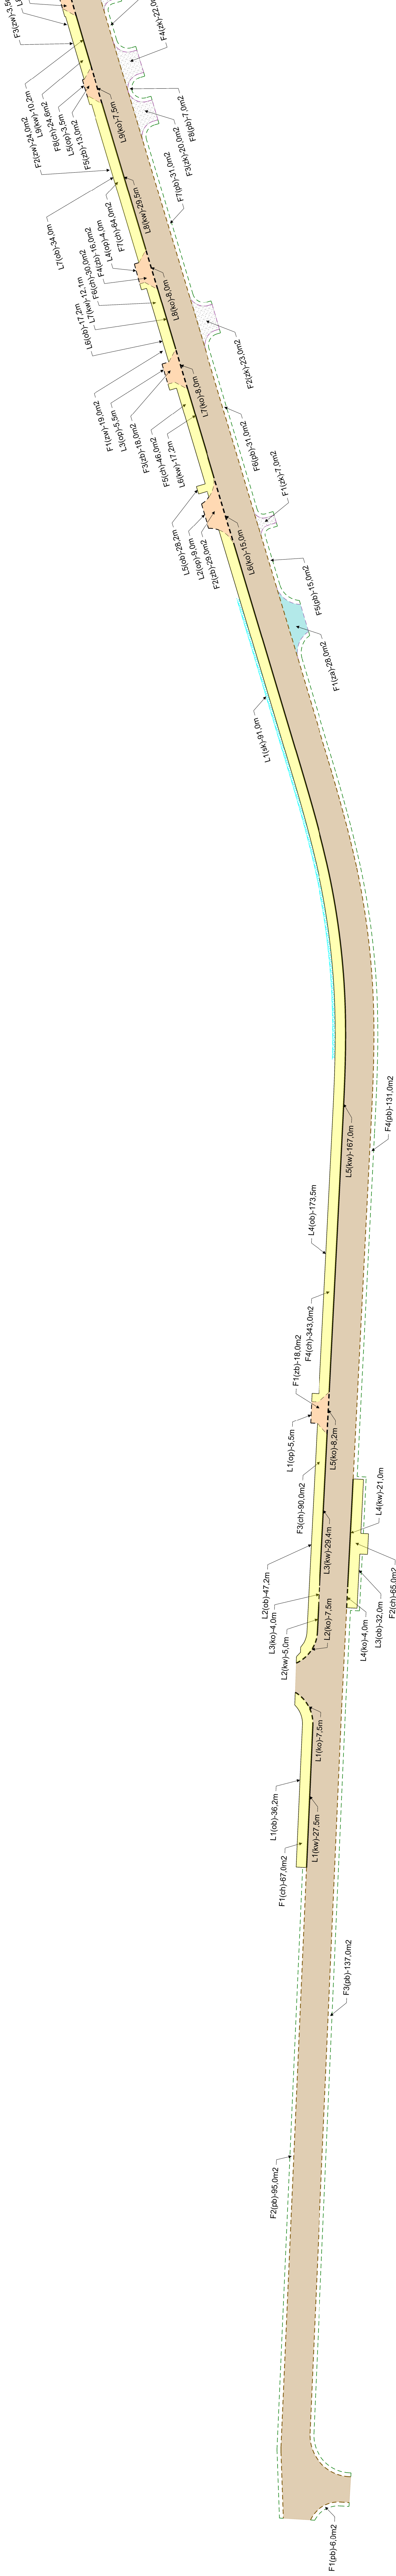

|   |                         |  |             |   |         |                |
|---|-------------------------|--|-------------|---|---------|----------------|
|  |                         | UL. POSŁAŃCÓW 3<br>04-409 WARSZAWA<br>TEL. 691945647 WWW.DROPROJEKT.COM.PL |             | PROJEKT WYKONAWCZY<br>"PRZEBUDOWA DROGI POWIATOWEJ NR 3555W<br>- gr. woj. - Pakosław - Hża" |         | Nr<br>egz.     |
| Nazwa i adres<br>obiektu:   | DROGA                   |  |             |   |         |                |
| Objekt:   | PRZEDMIAR GRAFICZNY     |  |             |   |         | Skala: 1 : 500 |
| Tytuł rysunku:  | Imię i nazwisko         | Nr uprawnień   | Specjalność | Podpis  | Nr rys. | 1.1            |
| Projektant:   | mgr inż. Piotr Porczyk  | MAZ/0175/POOD/11   | drogowa     |   | Data:   | kwiecień 2016  |
| Opracował:  | mgr inż. Andrzej Pawłós |  | drogowa     |   |         |                |
| Sprawdzający:   | mgr inż. Mariusz Duma   | MAZ/0394/POOD/11   | drogowa     |   |         |                |