LEGENDA:

- ——— – PROJEKTOWANY KRAWĘŻNIK BETONOWY 20/30 WYSOKI
- - - - - – PROJEKTOWANY KRAWĘŻNIK BETONOWY 20/30 OBNIŻONY (obniżenie krawężnika do 4cm)
- - - - - – PROJEKTOWANY KRAWĘŻNIK BETONOWY 20/30 OBNIŻONY (obniżenie krawężnika do 2cm na przejściach dla pieszych)
- — — — – PROJEKTOWANA KRAWĘDŹ JEZDNI
- ——— – PROJEKTOWANY KRAWĘŻNIK BETONOWY 15X25
- ——— – PROJEKTOWANE OBRZEŻE BETONOWE 8X30
- ——— – PROJEKTOWANY KRAWĘŻNIK BETONOWY 12X25
- ——— – PROJEKTOWANA KRAWĘDŹ POBOCZA
- - - - - – PROJEKTOWANE OBNIŻENIE W CHODNIKU
- — — — – PROJEKTOWANA KRAWĘDŹ ZJAZDU
- ═══ – PROJEKTOWANY ŚCIEK BETONOWY
- ═══ – PROJEKTOWANY ŚCIEK TYPU "MULDA"
- ━━━ – PROJEKTOWANE PRZYKANALIKI PVC–U klasy S
- ■ – PROJEKTOWANE STUDZIENKI ŚCIEKOWE
- ○ – PROJEKTOWANA STUDNIA REWIZYJNA
- □ – PROJEKTOWANA STUDNIA WLOTOWO OSADNIKOWA 1,5x1,5m
- ——KD1—— – PROJEKTOWANA KANALIZACJA DESZCZOWA
- ═══ – PROJEKTOWANY PRZEPUST BETONOWY ø400mm POD ZJAZDEM
- ⧓ ◆ – SCHEMAT MIN. I MAX. WYSOKOŚCI NIWELETY
- 2,0% 2,0% – SCHEMAT POCHYLENIA POPRZECZNEGO JEZDNI
- 🟪 – ZATOKA AUTOBUSOWA
- 🟪 – DOWIĄZANIE WYSOKOŚCIOWE NA SKRZYŻOWANIU
- 🟫 – NAWIERZCHNIA BITUMICZNA NA ZJAZDACH
- 🟩 – CHODNIK
- 🟥 – PRZEJAZDY PRZEZ CHODNIK
- ▨ – WYSIEWKA Z KRUSZYWA

A-1 – LIKWIDOWANE OZNAKOWANIE PIONOWE

D-6 – ISTNIEJĄCE OZNAKOWANIE PIONOWE

B-1 – PROJEKTOWANE OZNAKOWANIE PIONOWE

- P–4 – PROJEKTOWANE OZNAKOWANIE POZIOME
- U-11a – LIKWIDOWANA PORĘCZ DLA PIESZYCH
- U-14a – PROJEKTOWANA BARIERA ENERGOCHŁONNA
- U-12b – PROJEKTOWANA BARIERAOPORĘCZ

Wykonawca: MBD PROJEKT

Konsorcjum firm:

Marcin Zieliński
ul. Lwowska 55/2
34-100 Wadowice

Dariusz Augustyn
ul. Brzozowa 5
34-400 Nowy Targ

Temat: *Przebudowę drogi powiatowej nr 1715W Brzóza – Radom*

Część: *PROJEKT STAŁEJ ORGANIZACJI RUCHU*

Nr rys. *2.0*

Skala: –

Tytuł rys.: *LEGENDA*

Data: *luty 2013*

Inwestor:
Powiatowy Zarząd Dróg Publicznych
ul. Graniczna 24
26–600 Radom

Lokalizacja:
Województwo: *mazowieckie*
Powiat: *radomski*
Miejscowość: *Brzóza – Radom*

Funkcja:	Imię, Nazwisko:	Nr uprawnień	Podpis:
Branża:	*DROGOWA*		
Projektant:	*Krzysztof Kozłowski*	83/93 B–B	
Opracował:	*mgr inż. Dariusz Augustyn*		
	mgr inż. Anna Mateszew		
	inż. Konrad Rembisz		

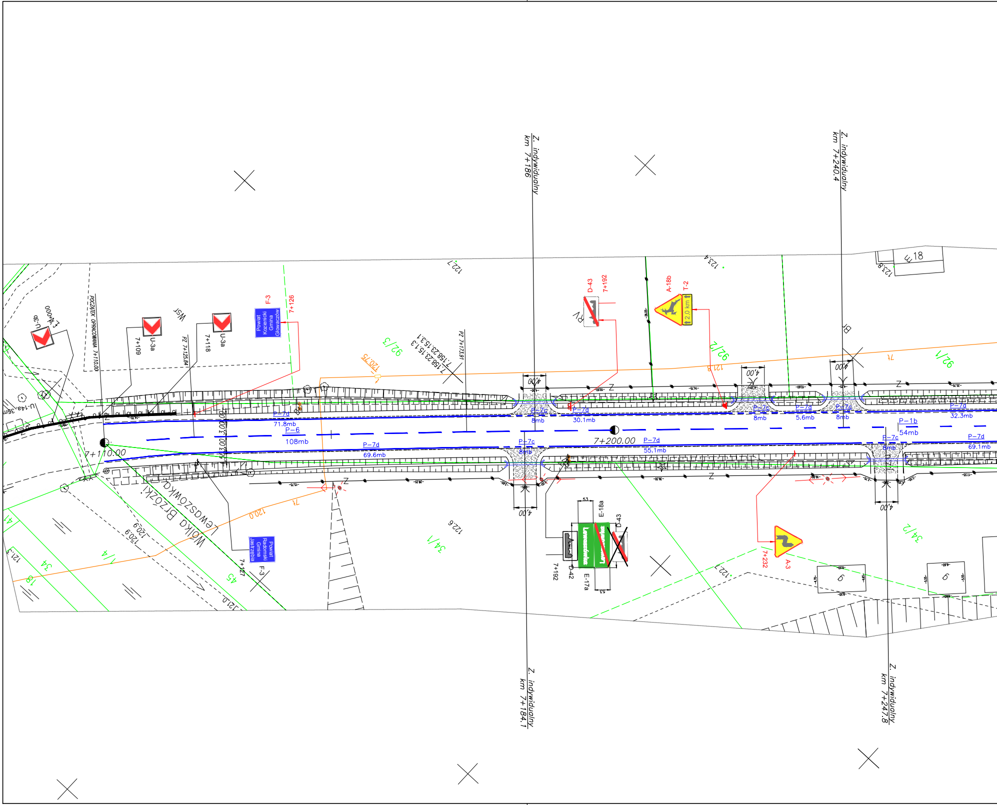
Z. indywidualny
km 7+186
Z. indywidualny
km 7+240.4
Z. indywidualny
km 7+184.1
Z. indywidualny
km 7+247.8
U-3b
7+000
U-14a, 35m
POCZĄTEK OPRACOWANIA 7+110,00
U-3a
7+109
Wsr
PZ 7+125,84
U-3a
7+118
Powiat Kozienicki Gmina Głowaczów
F-3
7+126
120.75
92/3
7.158.23.15.3.1
7.158.23.15.1.3
PZ 7+173,91
122.7
D-43
7+192
RV
A-18b
T-2
2,0 km
123.4
92/2
121.8
Br
92/1
123.8
18
P-7d
71.8mb
P-6
108mb
P-7d
69.6mb
7+110,00
3,00
3,00
3,00
1,50
P-7c
8mb
P-7d
30.1mb
P-7c
8mb
P-7d
5.6mb
P-7c
8mb
P-7d
32.3mb
P-1b
54mb
7+200.00
P-7c
8mb
P-7d
55.1mb
P-7c
8mb
P-7d
69.1mb
4,00
4,00
4,00
4,00
4,00
4,00
Z
Z
Z
Z
Lewaszówka Brzózki
Wólka Brzózki
120.0
120.9
120.9
121.0
121.3
41
34
18
1/4
45
Powiat Radomski Gmina Jastrzębia
7+127
F-3
122.6
34/1
E-18a
D-43
D-42
E-17a
7+192
Lewaszówka
Lewaszówka
122.7
A-3
7+232
34/2
9
9

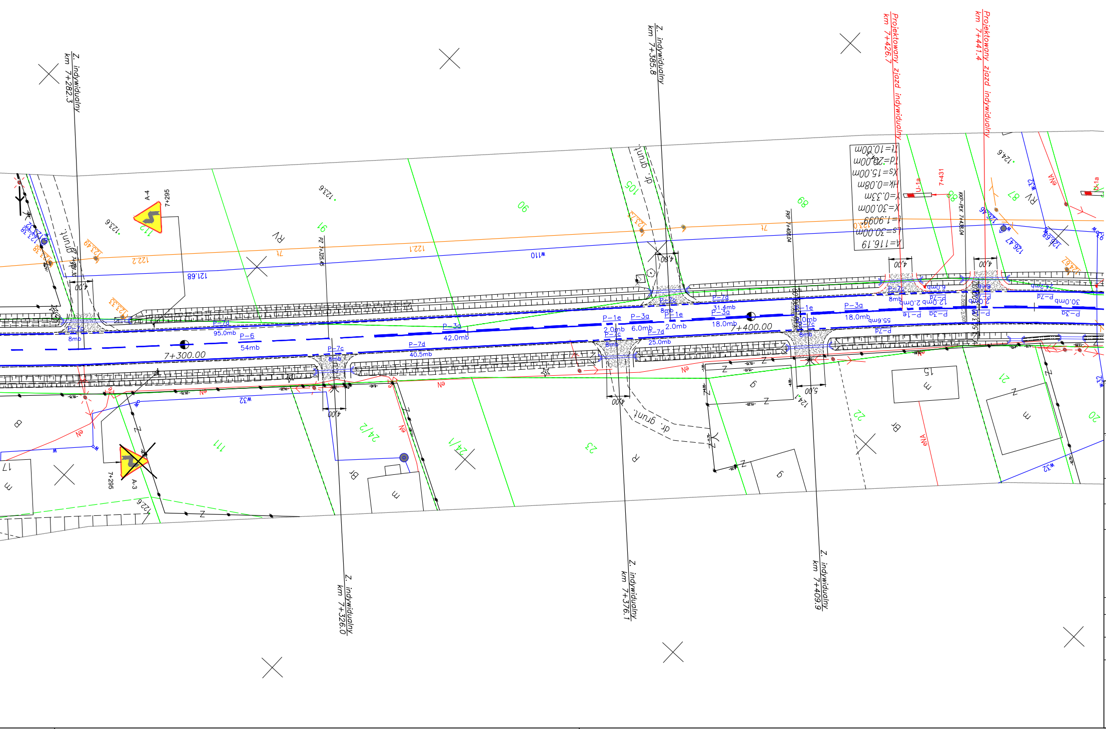
Z. indywidualny km 7+282.3
Z. indywidualny km 7+385.8
Projektowany zjazd indywidualny km 7+426.7
Projektowany zjazd indywidualny km 7+441.4
Z. indywidualny km 7+326.0
Z. indywidualny km 7+376.1
Z. indywidualny km 7+409.9
7+300.00
7+400.00
A=116.19
Ls=30.00m
L=1.6099
X=30.00m
Y=0.33m
HK=0.08m
Xs=15.00m
Td=20.00m
Tl=10.00m
A-4
7+295
A-3
7+295
P-7d
95.0mb
P-6
54mb
P-3a
42.0mb
P-7d
40.5mb
P-7c
8mb
P-1e
2.0mb
P-3a
6.0mb
P-7d
25.0mb
P-3a
31.4mb
18.0mb
P-3a
18.0mb
55.6mb
P-1e
P-7d
30.0mb
4,00
5,00
w110
121.68
122.1
122.2
123.6
124.6
122.6
dr. grunt.
RV
Br
R
B
m
Z
w32
Na
91
90
89
87
105
111
112
23
22
21
20
24/1
24/2
15
9
17

Wykonawca: MBD PROJEKT

Konsorcjum firm:

Marcin Zieliński
ul. Lwowska 55/2
34-100 Wadowice

Dariusz Augustyn
ul. Brzozowa 5
34-400 Nowy Targ

Temat: *Przebudowę drogi powiatowej nr 1715W Brzóza – Radom*

Część:	PROJEKT STAŁEJ ORGANIZACJI RUCHU	Nr rys.	2.1
		Skala:	1:500
Tytuł rys.:	PLAN SYTUACYJNY – cz. 1	Data:	luty 2013

Inwestor:	Powiatowy Zarząd Dróg Publicznych ul. Graniczna 24 26–600 Radom	Lokalizacja:	
		Województwo:	mazowieckie
		Powiat:	radomski
		Miejscowość:	Brzóza – Radom
Funkcja:	Imię, Nazwisko:	Nr uprawnień	Podpis:
Branża:	DROGOWA		
Projektant:	Krzysztof Kozłowski	83/93 B–B	
Opracował:	mgr inż. Dariusz Augustyn		
	mgr inż. Anna Mateszew		
	inż. Konrad Rembisz		

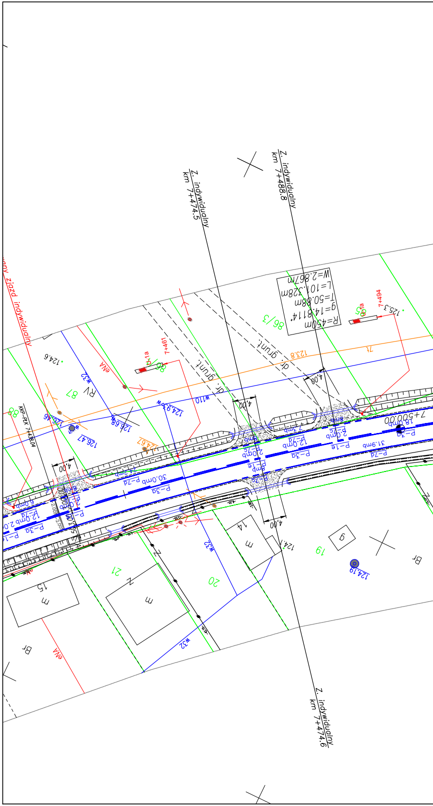

Z. indywidualny km 7+474.5
Z. indywidualny km 7+488.8
Z. indywidualny km 7+474.6
R=450m
g=14.8114°
T=50.88m
L=101.328m
W=2.867m
7+494
7+461
7+500.00
dr. grunt.
86/3
87
88
21
20
19
14
15
9
RV
4,00
124.6
125.3
126.47
124.19
30.0mb P-7d
12.0mb
P-3a
P-1e
31.9mb
18.0mb

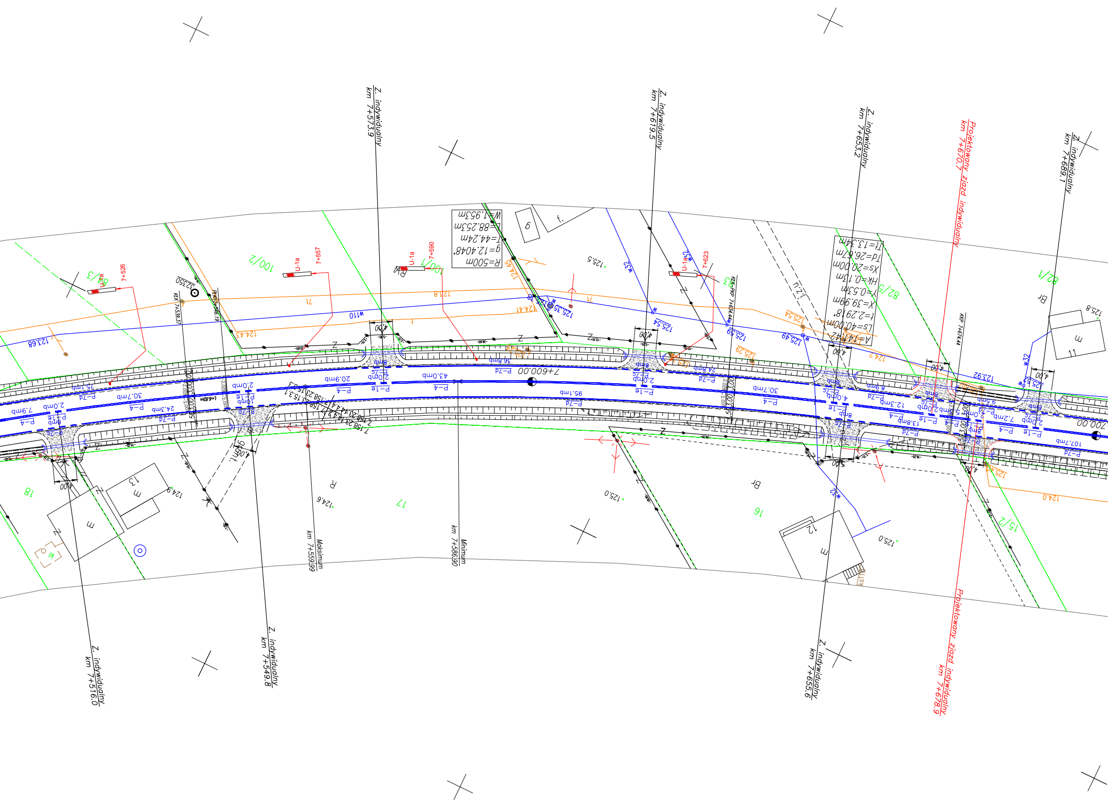
Z. indywidualny km 7+573.9
Z. indywidualny km 7+619.5
Z. indywidualny km 7+653.2
Projektowany zjazd indywidualny km 7+670.7
Z. indywidualny km 7+689.1
R=500m
g=12.4048°
T=44.24m
L=88.25m
W=1.95m
A=141.42
Ls=40.00m
t=2.2918°
X=39.99m
Y=0.53m
Hk=0.13m
Xs=20.00m
Td=26.67m
Tt=13.34m
U-1a
7+526
7+557
7+590
7+623
100/2
100/1
82/5
82/1
84/3
W110
W32
7+600.00
7+700.00
P-4
P-7d
P-1e
4,00
Maksimum km 7+559.99
Minimum km 7+586.90
Z. indywidualny km 7+516.0
Z. indywidualny km 7+549.8
Z. indywidualny km 7+655.6
Projektowany zjazd indywidualny km 7+678.9
18
17
16
15/2
13
12
11
m
R
Br
124.6
125.0
125.8

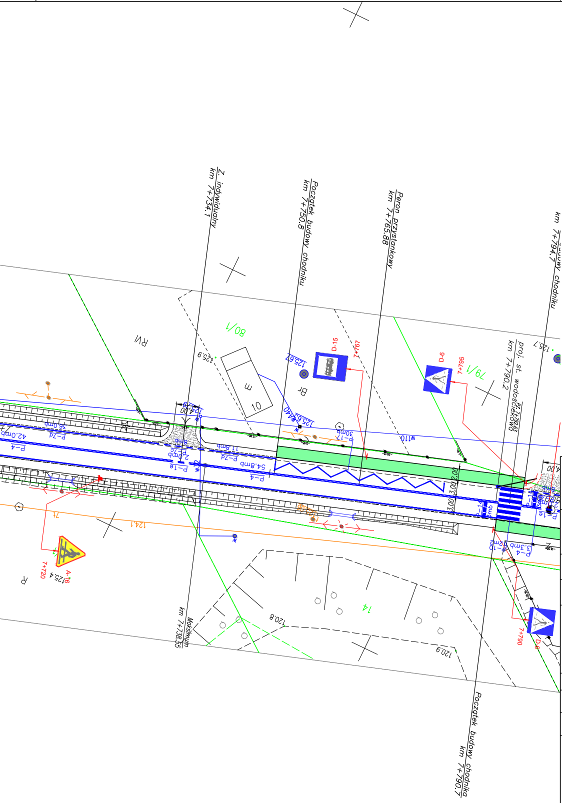
Z. indywidualny km 7+734.1
Początek budowy chodnika km 7+750.8
Peron przystankowy km 7+765.88
km 7+794.7 budowy chodnika
proj. st. wodościekowa km 7+790.2
Maksimum km 7+738.55
Początek budowy chodnika km 7+790.7
RVI
80/1
79/1
D-15
7+767
D-6
7+795
A-16
7+720
7+790
125.9
125.67
125.7
124.1
120.8
120.9
14
10
m
Br
R
W110
P-4
P-7d
P-1e
P-17
42.0mb
16.0mb
54.8mb
11.8mb
3.00
2.00

Wykonawca:

Konsorcjum firm:

MBD PROJEKT

Marcin Zieliński
ul. Lwowska 55/2
34-100 Wadowice

Dariusz Augustyn
ul. Brzozowa 5
34-400 Nowy Targ

Temat: *Przebudowę drogi powiatowej nr 1715W Brzóza – Radom*

Część: *PROJEKT STAŁEJ ORGANIZACJI RUCHU*

Nr rys. *2.2*

Tytuł rys.: *PLAN SYTUACYJNY – cz. 2*

Skala: *1:500*

Data: *luty 2013*

Inwestor:
Powiatowy Zarząd Dróg Publicznych
ul. Graniczna 24
26–600 Radom

Lokalizacja:

Województwo:	*mazowieckie*
Powiat:	*radomski*
Miejscowość:	*Brzóza – Radom*

Funkcja:	Imię, Nazwisko:	Nr uprawnień	Podpis:
Branża:	*DROGOWA*		
Projektant:	*Krzysztof Kozłowski*	83/93 B–B	
Opracował:	*mgr inż. Dariusz Augustyn*		
	mgr inż. Anna Mateszew		
	inż. Konrad Rembisz		

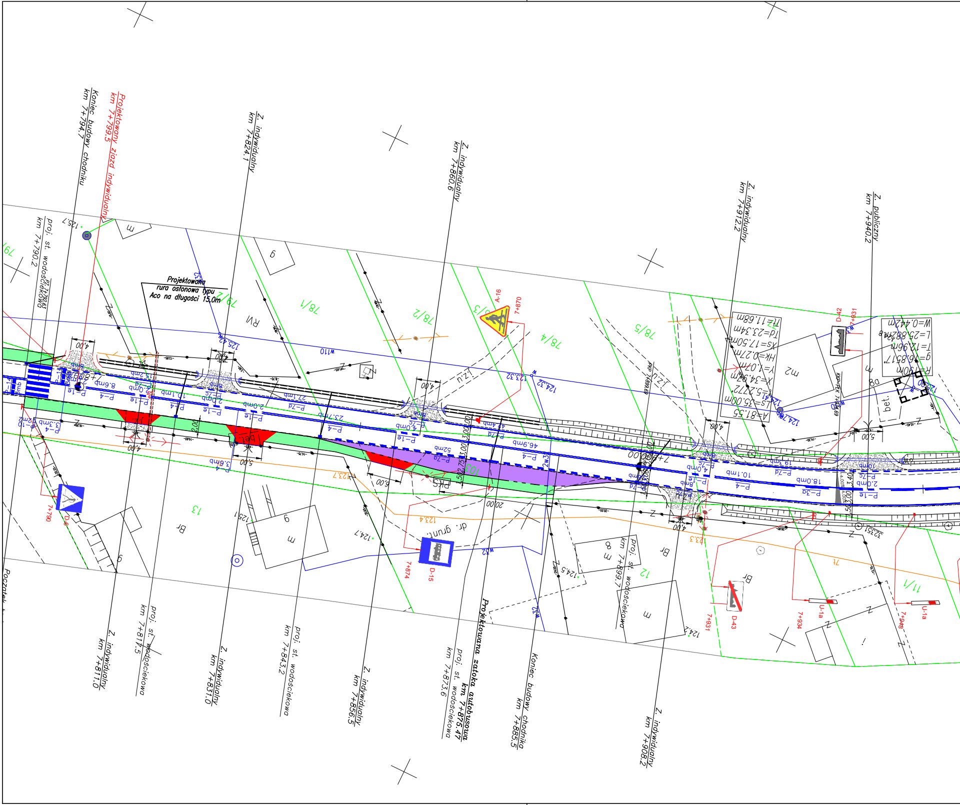
Koniec budowy chodnika km 7+794.7
Projektowany zjazd indywidualny km 7+799.5
proj. st. wodościekowa km 7+790.2
Z. indywidualny km 7+824.1
Z. indywidualny km 7+860.6
Z. indywidualny km 7+912.2
Z. publiczny km 7+940.2
Projektowana rura osłonowa typu Aco na długości 15.0m
Z. indywidualny km 7+811.0
proj. st. wodościekowa km 7+817.5
Z. indywidualny km 7+831.0
proj. st. wodościekowa km 7+843.2
Z. indywidualny km 7+856.5
Projektowana zatoka autobusowa km 7+875.47
proj. st. wodościekowa km 7+873.6
Koniec budowy chodnika km 7+885.5
proj. st. wodościekowa km 7+899.7
Z. indywidualny km 7+908.2
Początek b
A=81.55
Ls=35.00m
Xs=17.50m
Ys=1.07m
Td=23.34m
Tk=11.68m
R=130m
W=0.442m
A-16
7+870
D-42
7+931
D-6
7+790
D-15
7+874
D-43
7+931
U-1a
7+934
U-1a
7+948
dr. grunt.
78/1
78/2
78/3
78/4
78/5
12
13
11/1
RVI
Br
w110
P-4
P-1e
P-7a
P-7d
4,00
5,00
6,00
20,00

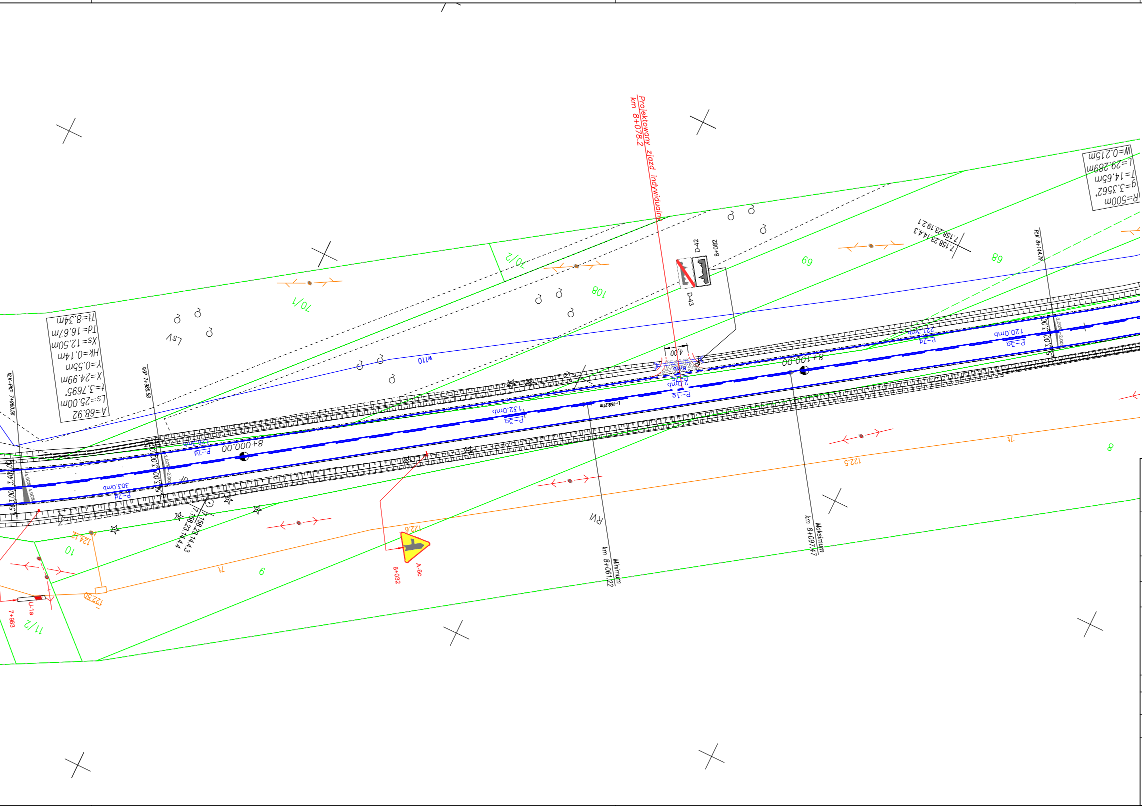

Projektowany zjazd indywidualny
km 8+078.2
D-42
8+082
D-43
4.00
R=500m
g=3.3562°
T=14.65m
L=29.289m
W=0.215m
A=68.92
Ls=25.00m
t=3.7695°
X=24.99m
Y=0.55m
Hk=0.14m
Xs=12.50m
Td=16.67m
Tt=8.34m
KLK-PKP 7+960.58
KKP 7+985.58
PLK 8+144.79
8+000.00
8+100.00
P-7d
P-3a
P-1e
303.0mb
132.0mb
120.0mb
221.1mb
w110
Minimum
km 8+061.22
Maksimum
km 8+097.47
A-6c
8+032
U-1a
7+963
122.6
122.5
122.50
124.1
70/1
70/2
108
69
68
10
9
8
11/2
Lsv
RVI
7.158.23.14.4.3
7.158.23.14.4.4
7.158.23.19.2.1

Wykonawca:

MBD PROJEKT

Konsorcjum firm:

Marcin Zieliński
ul. Lwowska 55/2
34-100 Wadowice

Dariusz Augustyn
ul. Brzozowa 5
34-400 Nowy Targ

Temat:

Przebudowę drogi powiatowej nr 1715W Brzóza – Radom

Część:	PROJEKT STAŁEJ ORGANIZACJI RUCHU	Nr rys.	2.3
		Skala:	1:500
Tytuł rys.:	PLAN SYTUACYJNY – cz. 3	Data:	luty 2013

Inwestor: Powiatowy Zarząd Dróg Publicznych
ul. Graniczna 24
26–600 Radom

Lokalizacja:	
Województwo:	mazowieckie
Powiat:	radomski
Miejscowość:	Brzóza – Radom

Funkcja:	Imię, Nazwisko:	Nr uprawnień	Podpis:
Branża:	DROGOWA		
Projektant:	Krzysztof Kozłowski	83/93 B–B	
Opracował:	mgr inż. Dariusz Augustyn		
	mgr inż. Anna Mateszew		
	inż. Konrad Rembisz		

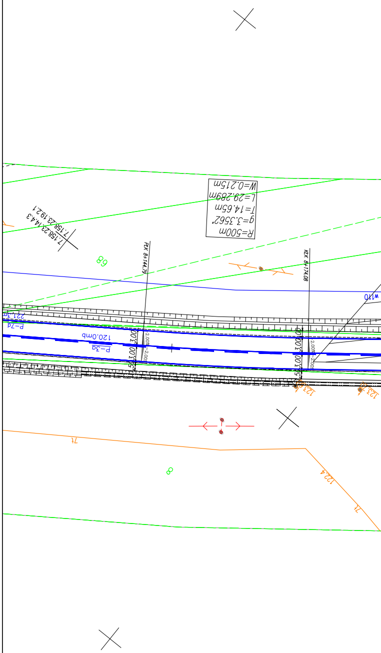

W=0.215m
L=29.289m
T=14.65m
g=3.3562°
R=500m
7.158.23.19.2.1
7.158.23.14.4.3
PŁK 8+144.79
KŁK 8+174.08
89
w110
221.3m
P-7d
120.0mb
P-3a
3.00
3.00
1.50
2.00%
8
124

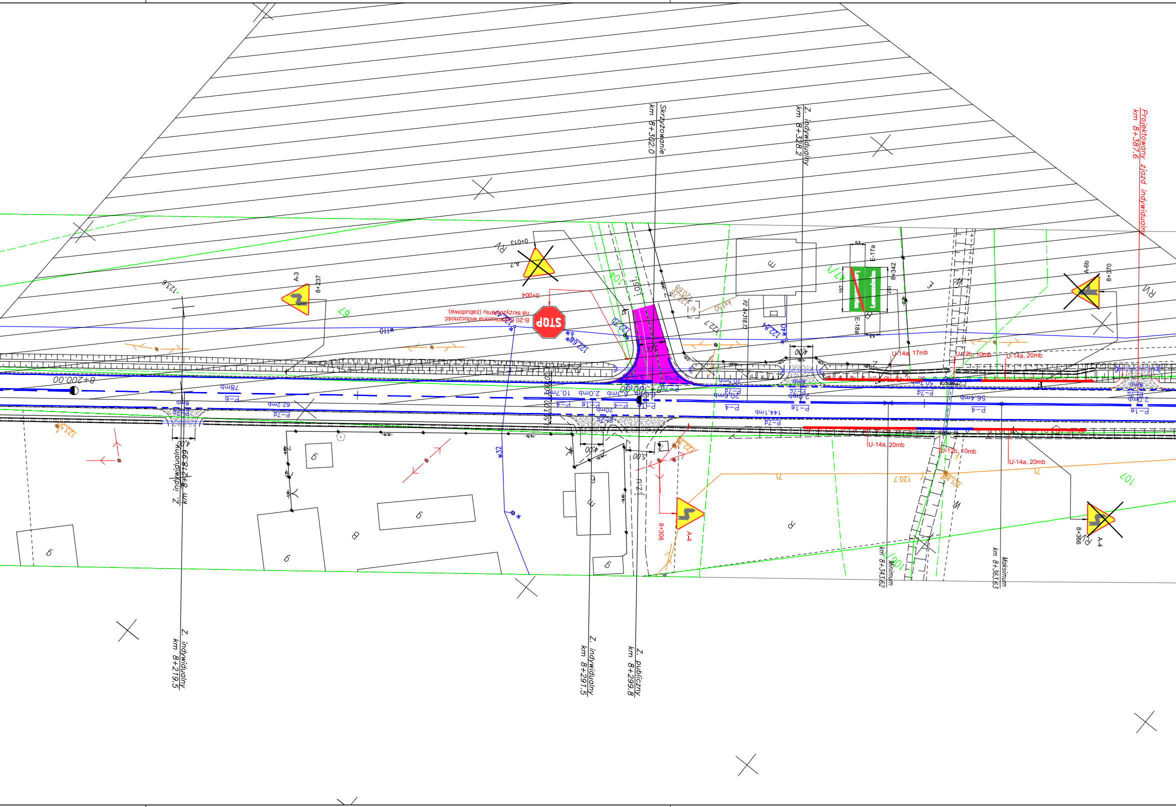
Skrzyżowanie
km 8+302.0
Z. indywidualny
km 8+328.2
Projektowany zjazd indywidualny
km 8+387.6
A-7
0+013
RV
A-3
8+237
STOP
B-20 Ograniczona widoczność na skrzyżowaniu (zabudowa).
0+004
E-17a
E-18a
8+342
A-6b
8+370
U-14a, 17mb
U-12b, 10mb
U-14a, 20mb
8+200.00
w110
W32
P-6
78mb
P-7d
62.2mb
8mb
P-4
10.7mb
2.0mb
P-1e
20mb
20.6mb
144.1mb
56.4mb
4.00
5.00
Z. indywidualny
km 8+218.99
Z. indywidualny
km 8+219.5
Z. indywidualny
km 8+291.5
Z. publiczny
km 8+299.8
A-4
8+308
U-14a, 20mb
U-12b, 10mb
U-14a, 20mb
km 8+343.62
Minimum
km 8+363.63
Maksimum
A-4
8+366
120.7
123.6

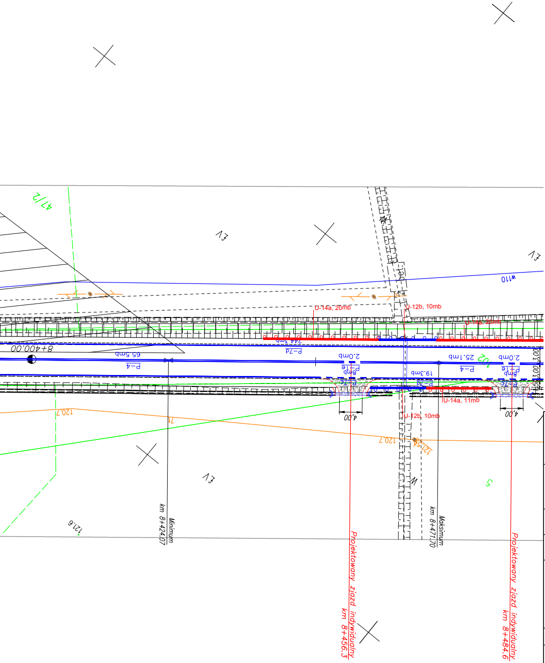
41/2
8+400.00
65.5mb
P-4
P-7d
244.3mb
U-14a, 20mb
U-12b, 10mb
U-14a, 20mb
2.0mb
P-1e
8mb
P-7c
19.3mb
P-7d
25.1mb
P-4
2.0mb
P-1e
8mb
P-7c
U-14a, 11mb
U-12b, 10mb
3,00
3,00
1,50
4,00
4,00
w110
bet.
120.7
120.7
121.56
121.6
km 8+424.07
Minimum
km 8+471.70
Maksimum
Projektowany zjazd indywidualny
km 8+456.3
Projektowany zjazd indywidualny
km 8+484.6

Wykonawca:

Konsorcjum firm:

MBD PROJEKT

Marcin Zieliński
ul. Lwowska 55/2
34-100 Wadowice

Dariusz Augustyn
ul. Brzozowa 5
34-400 Nowy Targ

Temat: *Przebudowę drogi powiatowej nr 1715W Brzóza – Radom*

Część:	PROJEKT STAŁEJ ORGANIZACJI RUCHU	Nr rys.	2.4
		Skala:	1:500
Tytuł rys.:	PLAN SYTUACYJNY – cz. 4	Data:	luty 2013

Inwestor:

Powiatowy Zarząd Dróg Publicznych
ul. Graniczna 24
26-600 Radom

Lokalizacja:

Województwo:	*mazowieckie*
Powiat:	*radomski*
Miejscowość:	*Brzóza – Radom*

Funkcja:	Imię, Nazwisko:	Nr uprawnień	Podpis:
Branża:	DROGOWA		
Projektant:	*Krzysztof Kozłowski*	83/93 B-B	
Opracował:	*mgr inż. Dariusz Augustyn*		
	mgr inż. Anna Mateszew		
	inż. Konrad Rembisz		