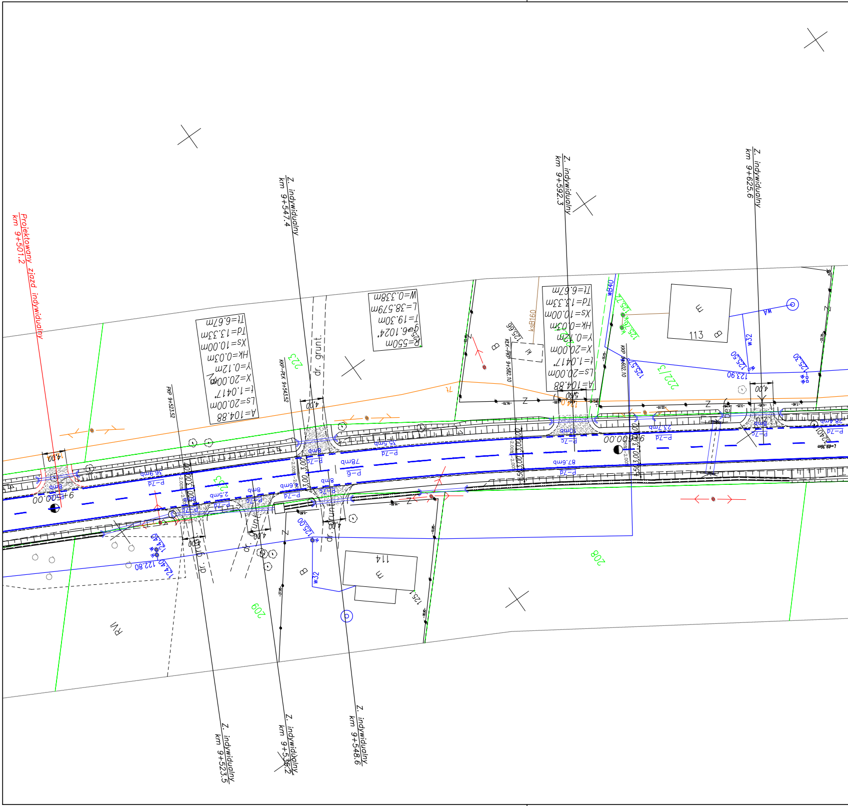
Projektowany zjazd indywidualny
km 9+501.2
Z. indywidualny
km 9+547.4
Z. indywidualny
km 9+592.3
Z. indywidualny
km 9+625.6
Z. indywidualny
km 9+523.5
Z. indywidualny
km 9+535.2
Z. indywidualny
km 9+548.6
A=104.88
Ls=20.00m
t=1.0417°
X=20.00m
Y=0.12m
HK=0.03m
Xs=10.00m
Td=13.33m
Tt=6.67m
R=550m
g=6.1024°
T=19.30m
L=38.579m
W=0.338m
dr. grunt.
9+500.00
9+600.00
4,00
P-7d
P-7c
P-6
113
114
208
209
223
222/3
RVI
ksB160
wB40
w32
KKP-PEK 9+543.52
PKP 9+523.52
KPK-PKP 9+582.10
122.80
123.90

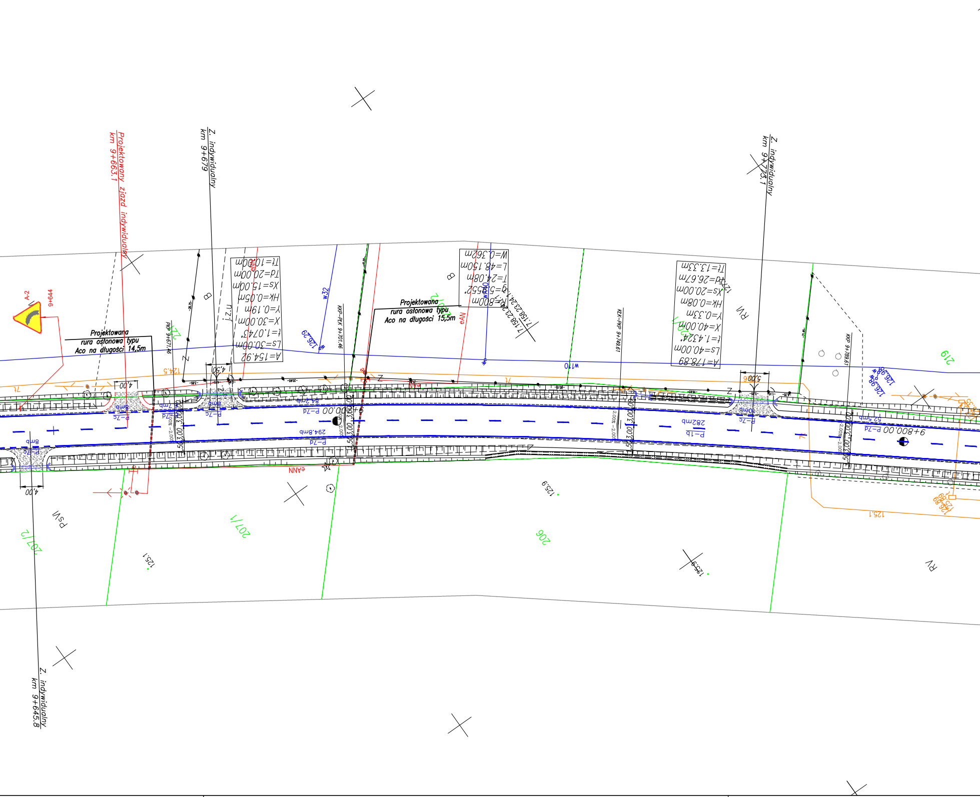

Projektowany zjazd indywidualny km 9+663.1
Z. indywidualny km 9+679
Z. indywidualny km 9+773.1
Z. indywidualny km 9+645.8
Projektowana rura osłonowa typu Aco na długości 14,5m
Projektowana rura osłonowa typu Aco na długości 15,5m
A-2
9+644
A=154.92
Ls=30.00m
t=1.0745°
X=30.00m
Y=0.19m
HK=0.05m
Xs=15.00m
Td=20.00m
Tt=10.00m
W=0.362m
L=48.150m
T=24.08m
α=5.552°
R=800m
A=178.89
Ls=40.00m
t=1.4324°
X=40.00m
Y=0.33m
HK=0.08m
Xs=20.00m
Td=26.67m
Tt=13.33m
9+800.00 P-7d
P-1b
282mb
294.8mb
P-7d
P-7c
4,00
4,50
5,00
3,00
KKP-PKK 9+701.46
KKK-PKP 9+749.61
KKP 9+788.61
w32
w170
eAN
eANN
RV
PSVI
207/1
207/2
206
219
125.1
125.9
124.5

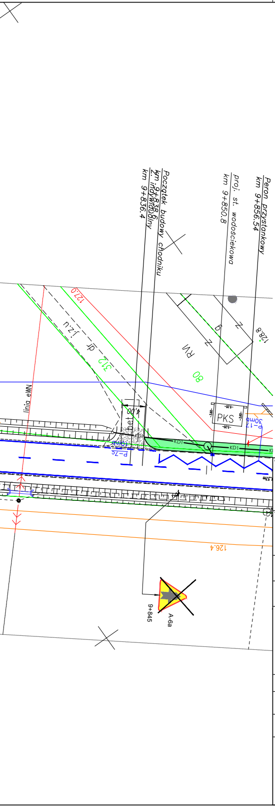
Początek budowy chodnika
km 9+838.6
Z. indywidualny
km 9+836.4
proj. st. wodościekowa
km 9+850.8
Peron przystankowy
km 9+856.54
127.0
n.i.z.
dr
312
RW
80
Z
b
128.8
linia eWN
PKS
P-17
30mb
4,00
bet.
P-7a
KD1
126.4
9+845
A-6a

Wykonawca:

MBD PROJEKT

Konsorcjum firm:

Marcin Zieliński
ul. Lwowska 55/2
34-100 Wadowice

Dariusz Augustyn
ul. Brzozowa 5
34-400 Nowy Targ

Temat: *Przebudowę drogi powiatowej nr 1715W Brzóza – Radom*

Część: PROJEKT STAŁEJ ORGANIZACJI RUCHU

Tytuł rys.: PLAN SYTUACYJNY – cz. 8

Nr rys. 2.8
Skala: 1:500
Data: luty 2013

Inwestor:
Powiatowy Zarząd Dróg Publicznych
ul. Graniczna 24
26-600 Radom

Lokalizacja:
Województwo: mazowieckie
Powiat: radomski
Miejscowość: Brzóza – Radom

Funkcja:	Imię, Nazwisko:	Nr uprawnień	Podpis:
Branża: DROGOWA			
Projektant:	Krzysztof Kozłowski	83/93 B-B	
Opracował:	mgr inż. Dariusz Augustyn		
	mgr inż. Anna Mateszew		
	inż. Konrad Rembisz		

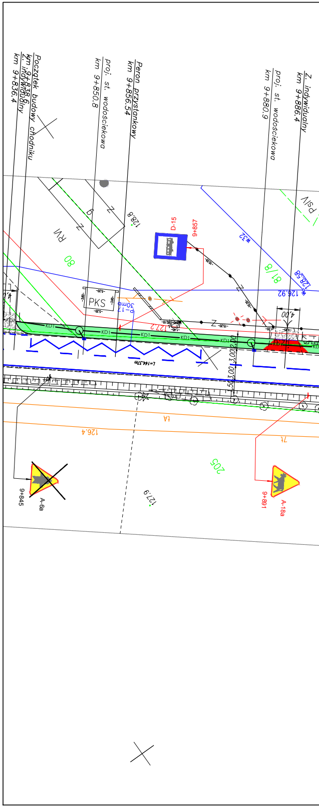
Początek budowy chodnika
km 9+838.6
Z. indywidualny
km 9+836.4
proj. st. wodościekowa
km 9+850.8
Peron przystankowy
km 9+856.54
proj. st. wodościekowa
km 9+880.9
Z. indywidualny
km 9+886.4
PSV
128.8
RW
80
Z
b
D-15
9+857
W32
81/8
128.58
126.92
PKS
P-17
30mb
127.2
4,00
KD1
L=144.37m
3,00
14
126.4
71
205
127.9
9+845
A-6a
9+891
A-18a

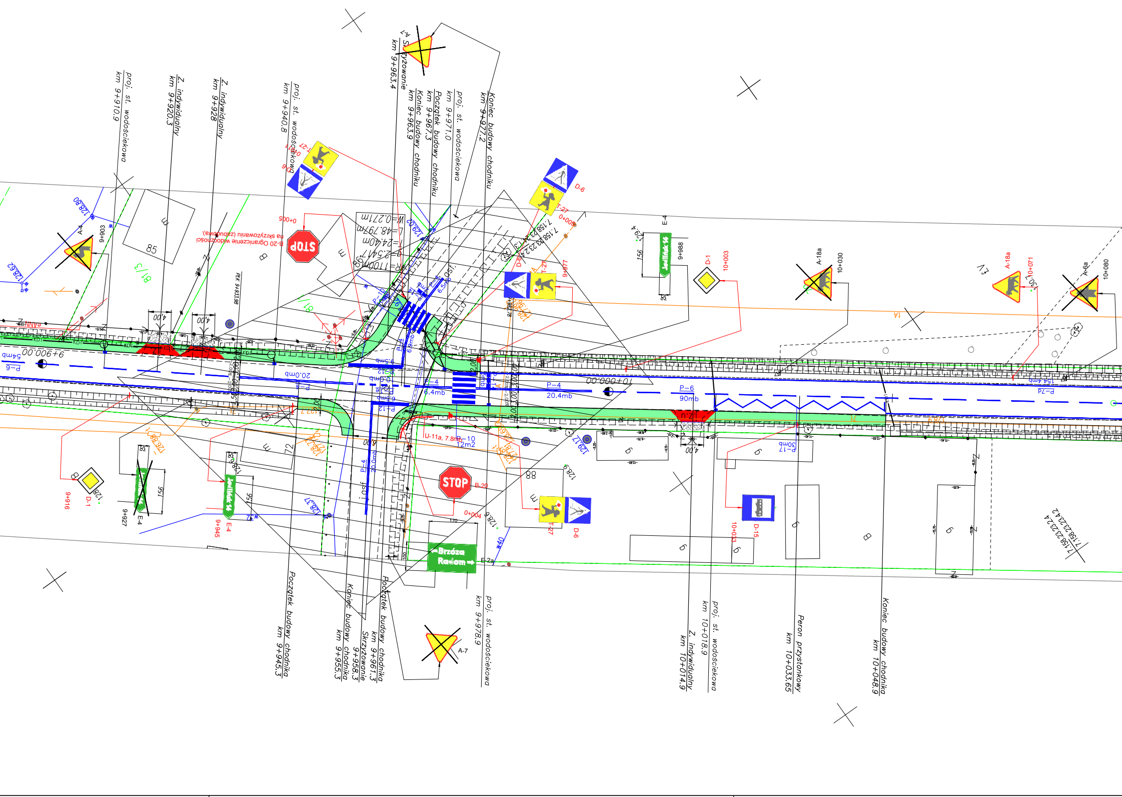
proj. st. wodościekowa
km 9+910.9
Z. indywidualny
km 9+920.3
Z. indywidualny
km 9+928
proj. st. wodościekowa
km 9+940.8
A-7
Skrzyżowanie
km 9+963.4
Koniec budowy chodnika
km 9+963.9
Początek budowy chodnika
km 9+967.3
proj. st. wodościekowa
km 9+971.0
Koniec budowy chodnika
km 9+977.2
W=0.271m
L=48.797m
T=24.40m
α=2.5417°
R=1100m
B-20 Ograniczenie widoczności na skrzyżowania (zabudowa).
STOP
0+005
T-27
D-6
0+005
T-27
9+977
D-1
10+003
E-4
9+988
A-18a
10+030
A-18a
10+071
A-6a
10+080
A-4
9+903
9+900.00
P-6
54mb
20.0mb
P-4
6.4mb
P-4
20.4mb
P-6
90mb
10+000.00
P-7d
154.4mb
P-17
30mb
U-11a, 7.8mb
P-10
12m2
STOP
B-20
0+004
D-1
9+916
E-4
9+927
E-4
9+945
Brzóza
Radom
E-2a
T-27
D-6
D-15
10+033
A-7
Początek budowy chodnika
km 9+945.3
Koniec budowy chodnika
km 9+955.3
Skrzyżowanie
km 9+958.3
Początek budowy chodnika
km 9+961.3
proj. st. wodościekowa
km 9+978.9
Z. indywidualny
km 10+014.9
proj. st. wodościekowa
km 10+018.9
Peron przystankowy
km 10+033.65
Koniec budowy chodnika
km 10+048.9
7.158.23.23.4.2
4.00
4.00
4.00
81/3
85
88
156
156
128.9
128.6
129.17
128.37
KD

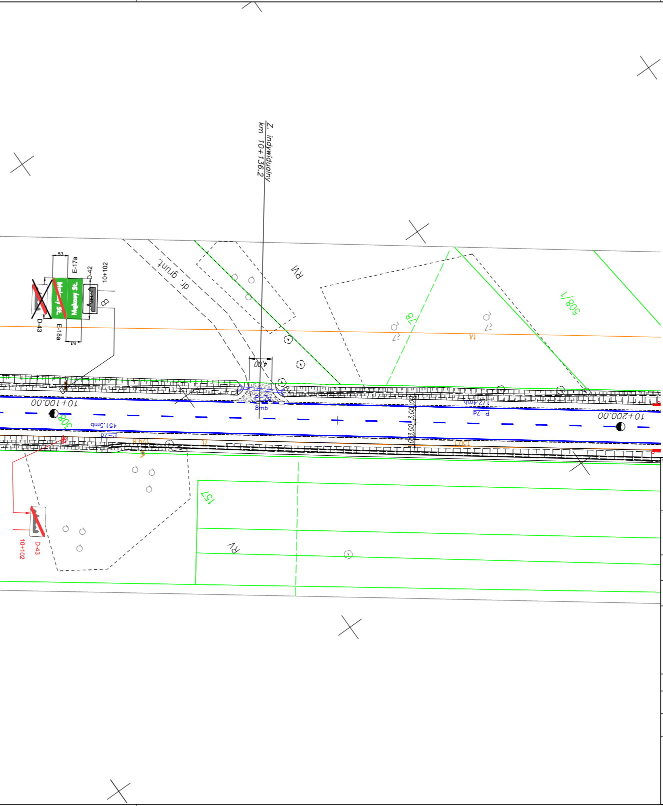
Z. indywidualny
km 10+136.2
dr. grunt.
RV
508/1
78
4A
4,00
E-17a
D-42
10+102
D-43
E-18a
53
10+100.00
10+200.00
508
451.5mb
P-7d
P-7a
8mb
172.4mb
157
RV
D-43
10+102

Wykonawca:

MBD PROJEKT

Konsorcjum firm:

Marcin Zieliński
ul. Lwowska 55/2
34-100 Wadowice

Dariusz Augustyn
ul. Brzozowa 5
34-400 Nowy Targ

Temat:

Przebudowę drogi powiatowej nr 1715W Brzóza – Radom

Część:	*PROJEKT STAŁEJ ORGANIZACJI RUCHU*	Nr rys.	*2.9*
		Skala:	*1:500*
Tytuł rys.:	*PLAN SYTUACYJNY – cz. 9*	Data:	*luty 2013*

Inwestor:

Powiatowy Zarząd Dróg Publicznych
ul. Graniczna 24
26–600 Radom

Lokalizacja:

Województwo:	*mazowieckie*
Powiat:	*radomski*
Miejscowość:	*Brzóza – Radom*

Funkcja:	Imię, Nazwisko:	Nr uprawnień	Podpis:
Branża:	*DROGOWA*		
Projektant:	*Krzysztof Kozłowski*	83/93 B-B	
Opracował:	*mgr inż. Dariusz Augustyn*		
	mgr inż. Anna Mateszew		
	inż. Konrad Rembisz		

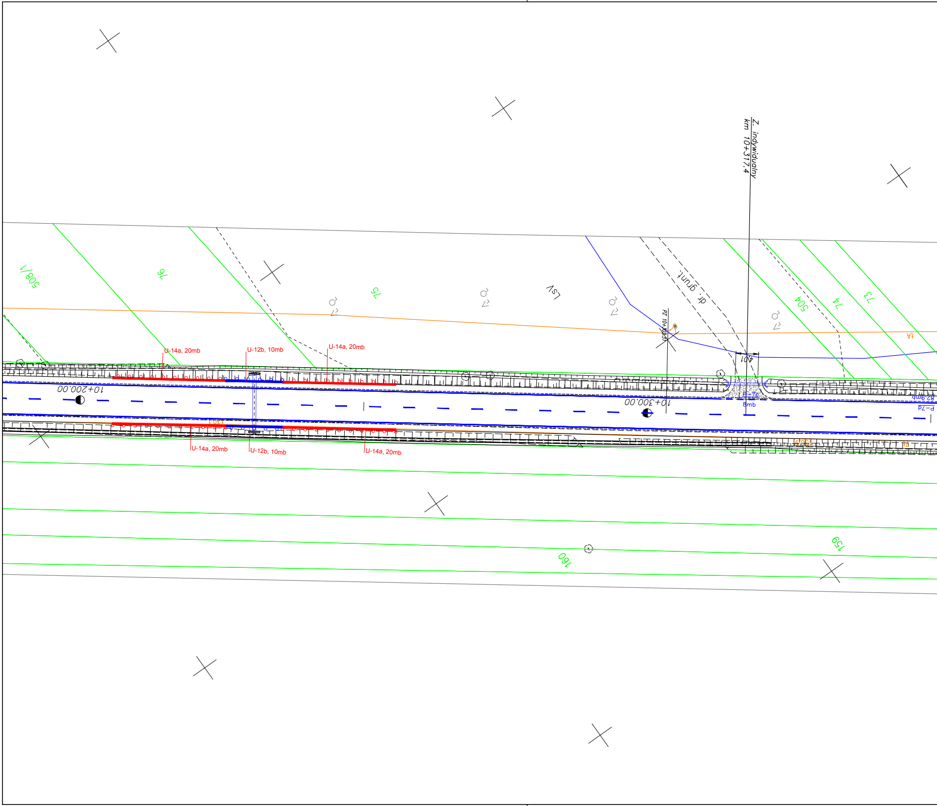

Z. indywidualny
km 10+317.4
508/1
76
75
Lsv
dr. grunt.
504
74
73
tA
PZ 10+303.31
4.01
U-14a, 20mb
U-12b, 10mb
U-14a, 20mb
10+200.00
10+300.00
P-7c
8mb
82.9mb
P-7d
U-14a, 20mb
U-12b, 10mb
U-14a, 20mb
130.9
160
159

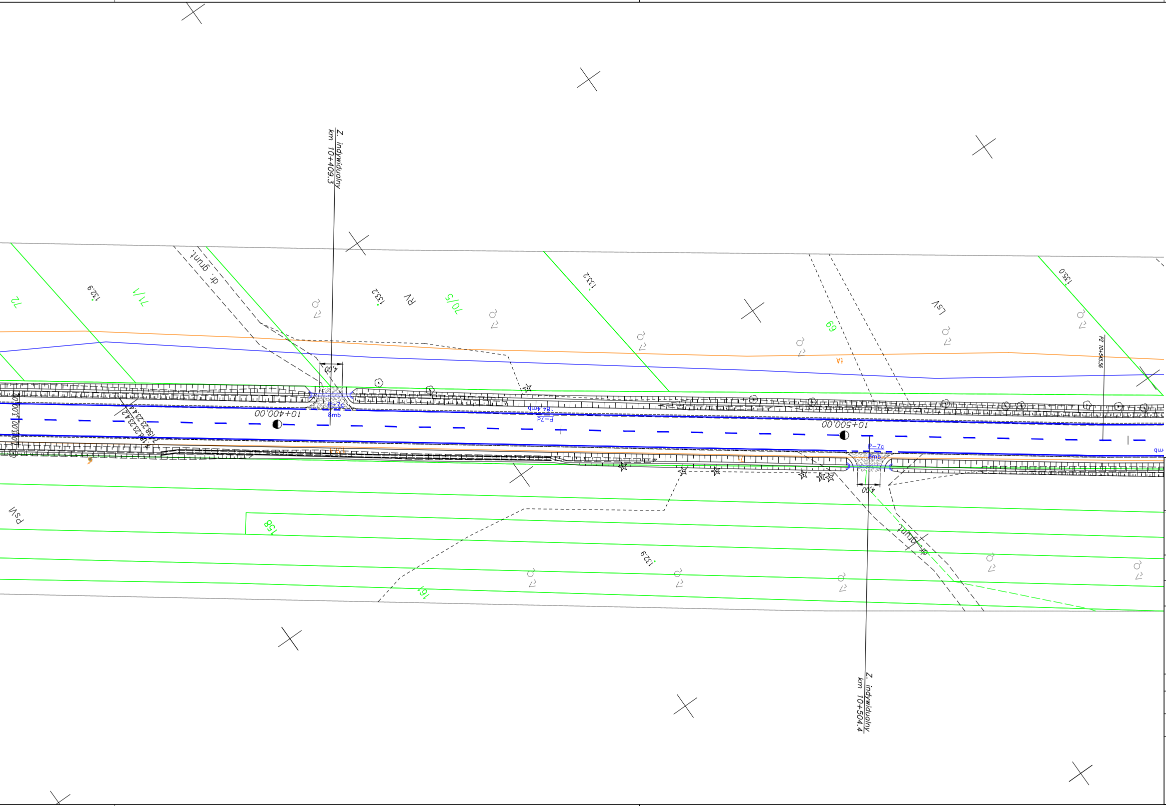
Z. indywidualny
km 10+409.3
4,00
P-7c
8mb
10+400,00
3,00
3,00
158.23.23.4.4
158.23.23.4.2
dr. grunt.
72
71/1
70/5
69
132.9
133.2
135.0
RV
LsV
P-7d
184.4mb
10+500,00
P-7c
8mb
4,00
PZ 10+545.56
PsVI
158
161
132.9
dr. grunt.
Z. indywidualny
km 10+504.4

Wykonawca:

Konsorcjum firm:

Marcin Zieliński
ul. Lwowska 55/2
34-100 Wadowice

Dariusz Augustyn
ul. Brzozowa 5
34-400 Nowy Targ

Temat:

Przebudowę drogi powiatowej nr 1715W Brzóza – Radom

Część:	PROJEKT STAŁEJ ORGANIZACJI RUCHU	Nr rys.	2.10
Tytuł rys.:	PLAN SYTUACYJNY – cz. 10	Skala:	1:500
		Data:	luty 2013

Inwestor:	Powiatowy Zarząd Dróg Publicznych ul. Graniczna 24 26–600 Radom	Lokalizacja:	
		Województwo:	mazowieckie
		Powiat:	radomski
		Miejscowość:	Brzóza – Radom
Funkcja:	Imię, Nazwisko:	Nr uprawnień	Podpis:
Branża:	DROGOWA		
Projektant:	Krzysztof Kozłowski	83/93 B–B	
Opracował:	mgr inż. Dariusz Augustyn		
	mgr inż. Anna Mateszew		
	inż. Konrad Rembisz		

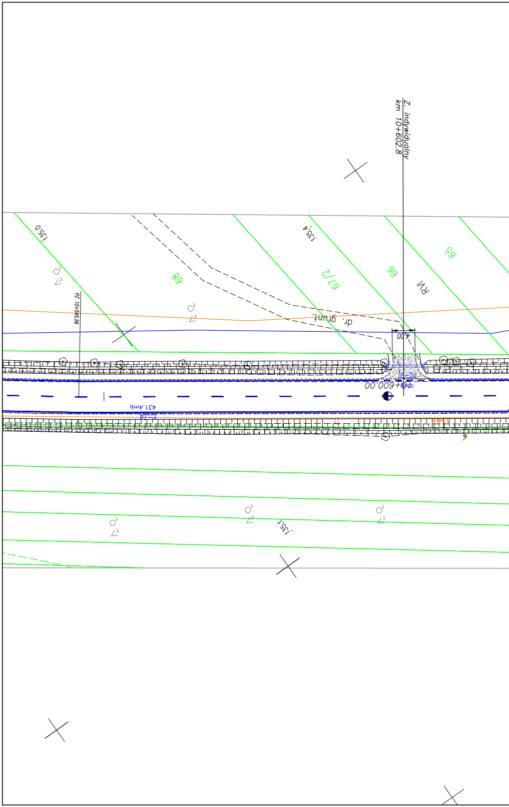

Z. indywidualny
km 10+602.8
135.0
135.4
68
67/2
66
65
RVI
dr. grunt.
PZ 10+545.56
4.00
dkm 600.00
431.4mb
135.1

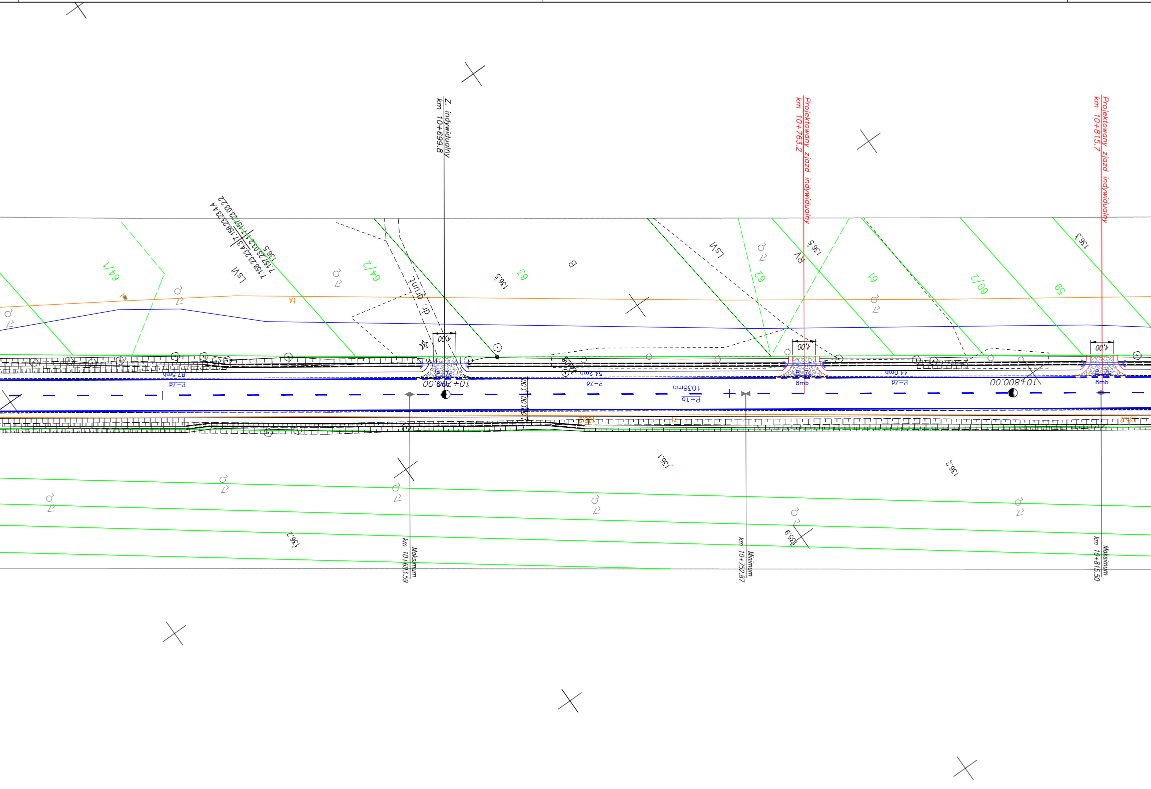

Z. indywidualny
km 10+699.8
Projektowany zjazd indywidualny
km 10+763.2
Projektowany zjazd indywidualny
km 10+815.7
Maksimum
km 10+693.59
Minimum
km 10+752.87
Maksimum
km 10+815.50
10+700.00
10+800.00
4,00
4,00
4,00
3,00
3,00
P-7d
87,5mb
P-7d
54,2mb
P-7d
44,0mb
P-1b
1038mb
P-7c
P-7c
8mb
P-7c
8mb
dr. grunt.
64/1
64/2
63
62
61
60/2
59
LsVI
LsVI
RV
B
1A
136.5
136.5
136.5
136.3
136.1
136.2
136.2
135.9

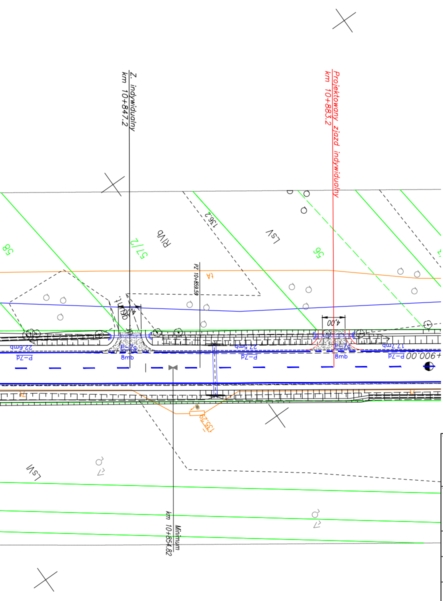
Z. indywidualny
km 10+847.2
Projektowany zjazd indywidualny
km 10+883.2
Minimum
km 10+854.82
PZ 10+859.59
4,00
8mb
P-7d
22,6mb
27,5mb
17,7mb
+900.00
RIVb
LsV
57/2
56
58
136/2
135/2

Wykonawca:

MBD PROJEKT

Konsorcjum firm:

Marcin Zieliński
ul. Lwowska 55/2
34-100 Wadowice

Dariusz Augustyn
ul. Brzozowa 5
34-400 Nowy Targ

Temat:

Przebudowę drogi powiatowej nr 1715W Brzóza – Radom

Część:	PROJEKT STAŁEJ ORGANIZACJI RUCHU	Nr rys.	2.11
		Skala:	1:500
Tytuł rys.:	PLAN SYTUACYJNY – cz. 11	Data:	luty 2013

Inwestor:

Powiatowy Zarząd Dróg Publicznych
ul. Graniczna 24
26–600 Radom

Lokalizacja:	
Województwo:	mazowieckie
Powiat:	radomski
Miejscowość:	Brzóza – Radom

Funkcja:	Imię, Nazwisko:	Nr uprawnień	Podpis:
Branża:	DROGOWA		
Projektant:	Krzysztof Kozłowski	83/93 B-B	
Opracował:	mgr inż. Dariusz Augustyn		
	mgr inż. Anna Mateszew		
	inż. Konrad Rembisz		

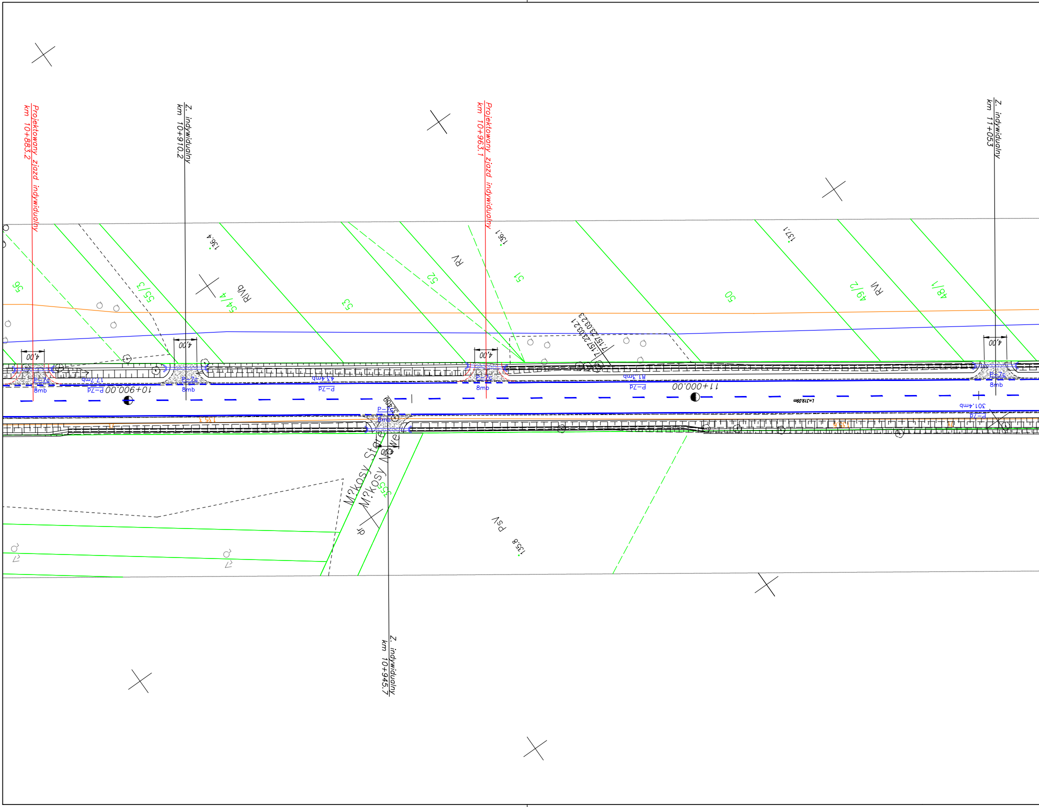
Projektowany zjazd indywidualny km 10+883.2
Z. indywidualny km 10+910.2
Projektowany zjazd indywidualny km 10+963.1
Z. indywidualny km 11+053
Z. indywidualny km 10+945.7
136.4
136.1
137.1
135.8
56
55/3
54/4
53
52
51
50
49/2
48/1
RIVb
RV
RVI
PsV
dr
4,00
4,00
4,00
4,00
P-7c
8mb
P-7c
8mb
P-7c
8mb
P-7c
8mb
P-7c
8mb
17.7mb
P-7d
43.4mb
P-7d
81.3mb
P-7d
301.4mb
P-7d
10+900.00
11+000.00
L=319.09m
7.157.23.03.2.3
7.157.23.03.2.1
C2409
135.3
135.6
M?kosy Stare
M?kosy Nowe
355

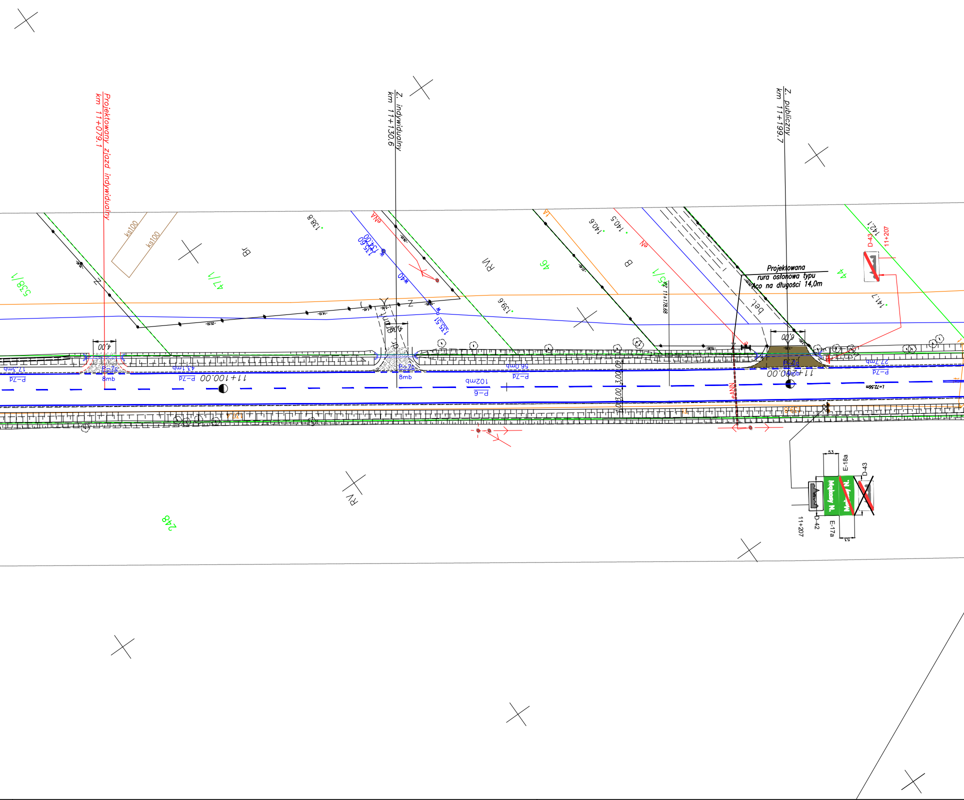
Projektowany zjazd indywidualny
km 11+079.1
Z. indywidualny
km 11+130.6
Z. publiczny
km 11+199.7
Projektowana
rura osłonowa typu
Aco na długości 14,0m
ks100
ks100
538/1
47/1
46
44
1/2
248
Br
RVI
B
RV
138.8
139.6
140.6
140.5
141.7
142.1
eNA
eN
W
135.60
134.00
W40
135.57
Z
bet.
4,00
P-7c
8mb
17.3mb
P-7d
43.1mb
P-7d
11+100.00
P-7c
8mb
4,00
58.0mb
P-7d
102mb
P-6
3,00
3,00
11+178.68
6,00
P-7d
11+200.00
27.7mb
P-7d
L=72.56m
eNN
D-43
11+207
E-18a
D-43
Miejscowy N.
E-17a
D-42
11+207

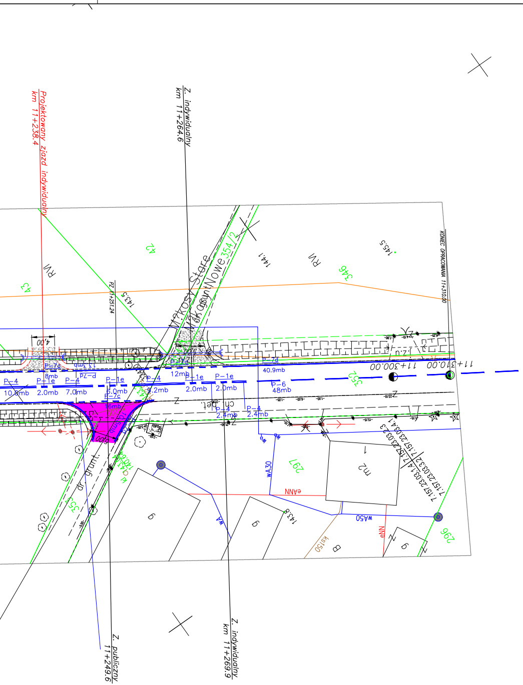
Projektowany zjazd indywidualny km 11+238.4
Z. indywidualny km 11+264.6
Z. publiczny 11+249.6
Z. indywidualny km 11+269.9
KONIEC OPRACOWANIA 11+310.00
11+300.00
11+310.00
Mąkosy Stare
Kozłów
Dąbrowa Nowe
354/2
P-4
P-1e
P-7c
PZ-d
P-7d
P-6
10.8mb
2.0mb
7.0mb
6.0mb
12mb
2.2mb
2.4mb
40.9mb
48mb
8mb
4,00
dr. grunt.
ch. bet.
RVI
296
297
346
352
42
43
wA30
wA50
eNN
kS150
Z
B
m2
9

Wykonawca:	MBD PROJEKT	Konsorcjum firm: Marcin Zieliński ul. Lwowska 55/2 34-100 Wadowice Dariusz Augustyn ul. Brzozowa 5 34-400 Nowy Targ
Temat:	Przebudowę drogi powiatowej nr 1715W Brzóza – Radom	
Część:	PROJEKT STAŁEJ ORGANIZACJI RUCHU	Nr rys. 2.12
Tytuł rys.:	PLAN SYTUACYJNY – cz. 12	Skala: 1:500 Data: luty 2013

Inwestor:
Powiatowy Zarząd Dróg Publicznych
ul. Graniczna 24
26-600 Radom

Lokalizacja:	
Województwo:	mazowieckie
Powiat:	radomski
Miejscowość:	Brzóza – Radom

Branża: DROGOWA

Funkcja:	Imię, Nazwisko:	Nr uprawnień	Podpis:
Projektant:	Krzysztof Kozłowski	83/93 B-B	
Opracował:	mgr inż. Dariusz Augustyn		
	mgr inż. Anna Mateszew		
	inż. Konrad Rembisz		