


# SIEĆ DRÓG NA TERENIE POWIATU RADOMSKIEGO

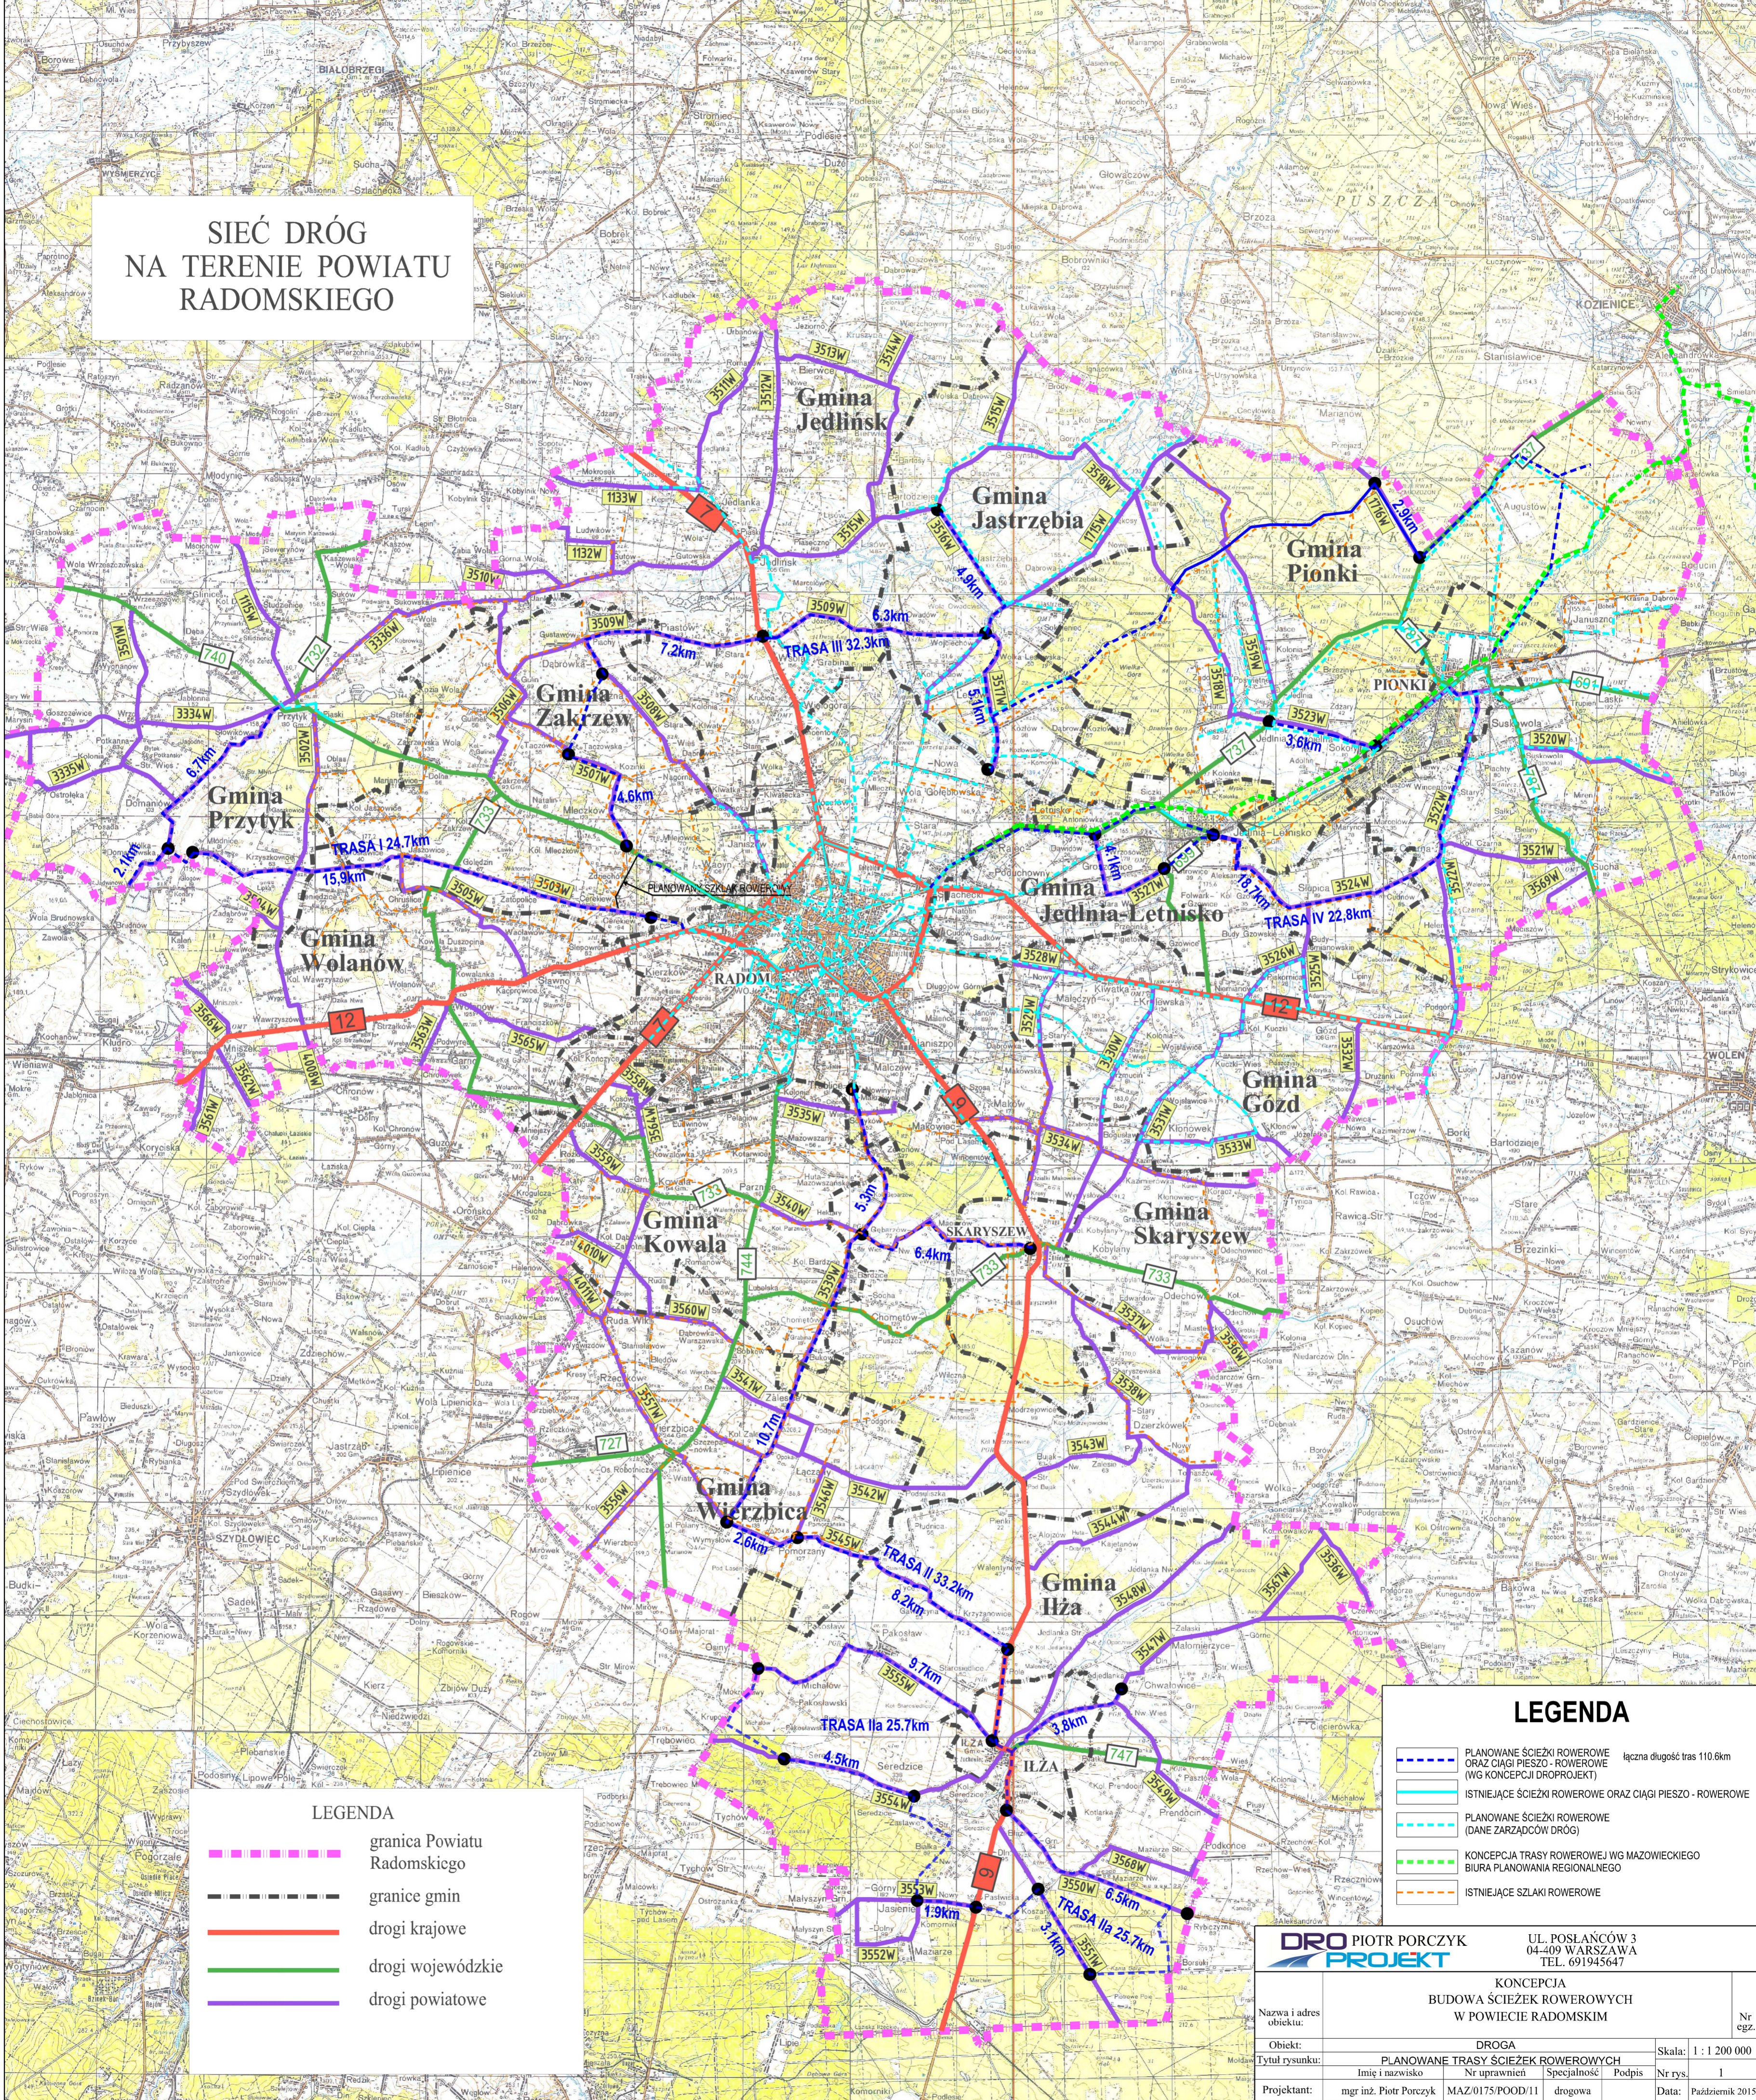

**LEGENDA**

- - - - - granica Powiatu Radomskiego
- granice gmin
- drogi krajowe
- drogi wojewódzkie
- drogi powiatowe

**LEGENDA**

- PLANOWANE ŚCIEŻKI ROWEROWE ORAZ CIĄGI PIESZO - ROWEROWE (WG KONCEPCJI DROPROJEKT) łączna długość tras 110,6km
- ISTNIĄCE ŚCIEŻKI ROWEROWE ORAZ CIĄGI PIESZO - ROWEROWE
- PLANOWANE ŚCIEŻKI ROWEROWE (DANE ZARZĄDCÓW DRÓG)
- KONCEPCJA TRASY ROWEROWEJ WG MAZOWIECKIEGO BIURA PLANOWANIA REGIONALNEGO
- ISTNIĄCE SZLAKI ROWEROWE

<b>DRO PIOTR PORCZYK</b> <b>PROJEKT</b>		UL. POSŁAŃCÓW 3 04-409 WARSZAWA TEL. 691945647	
<b>KONCEPCJA BUDOWA ŚCIEŻEK ROWEROWYCH W POWIECIE RADOMSKIM</b>			
Nazwa i adres obiektu:			
Obiekt:	DROGA		
Tytuł rysunku:	PLANOWANE TRASY ŚCIEŻEK ROWEROWYCH		
Projektant:	mgr inż. Piotr Porczyk	MAZ/0175/POOD/11	drogowa
Skala:	1 : 1 200 000		
Nr rys.:	1		
Data:	Październik 2015		