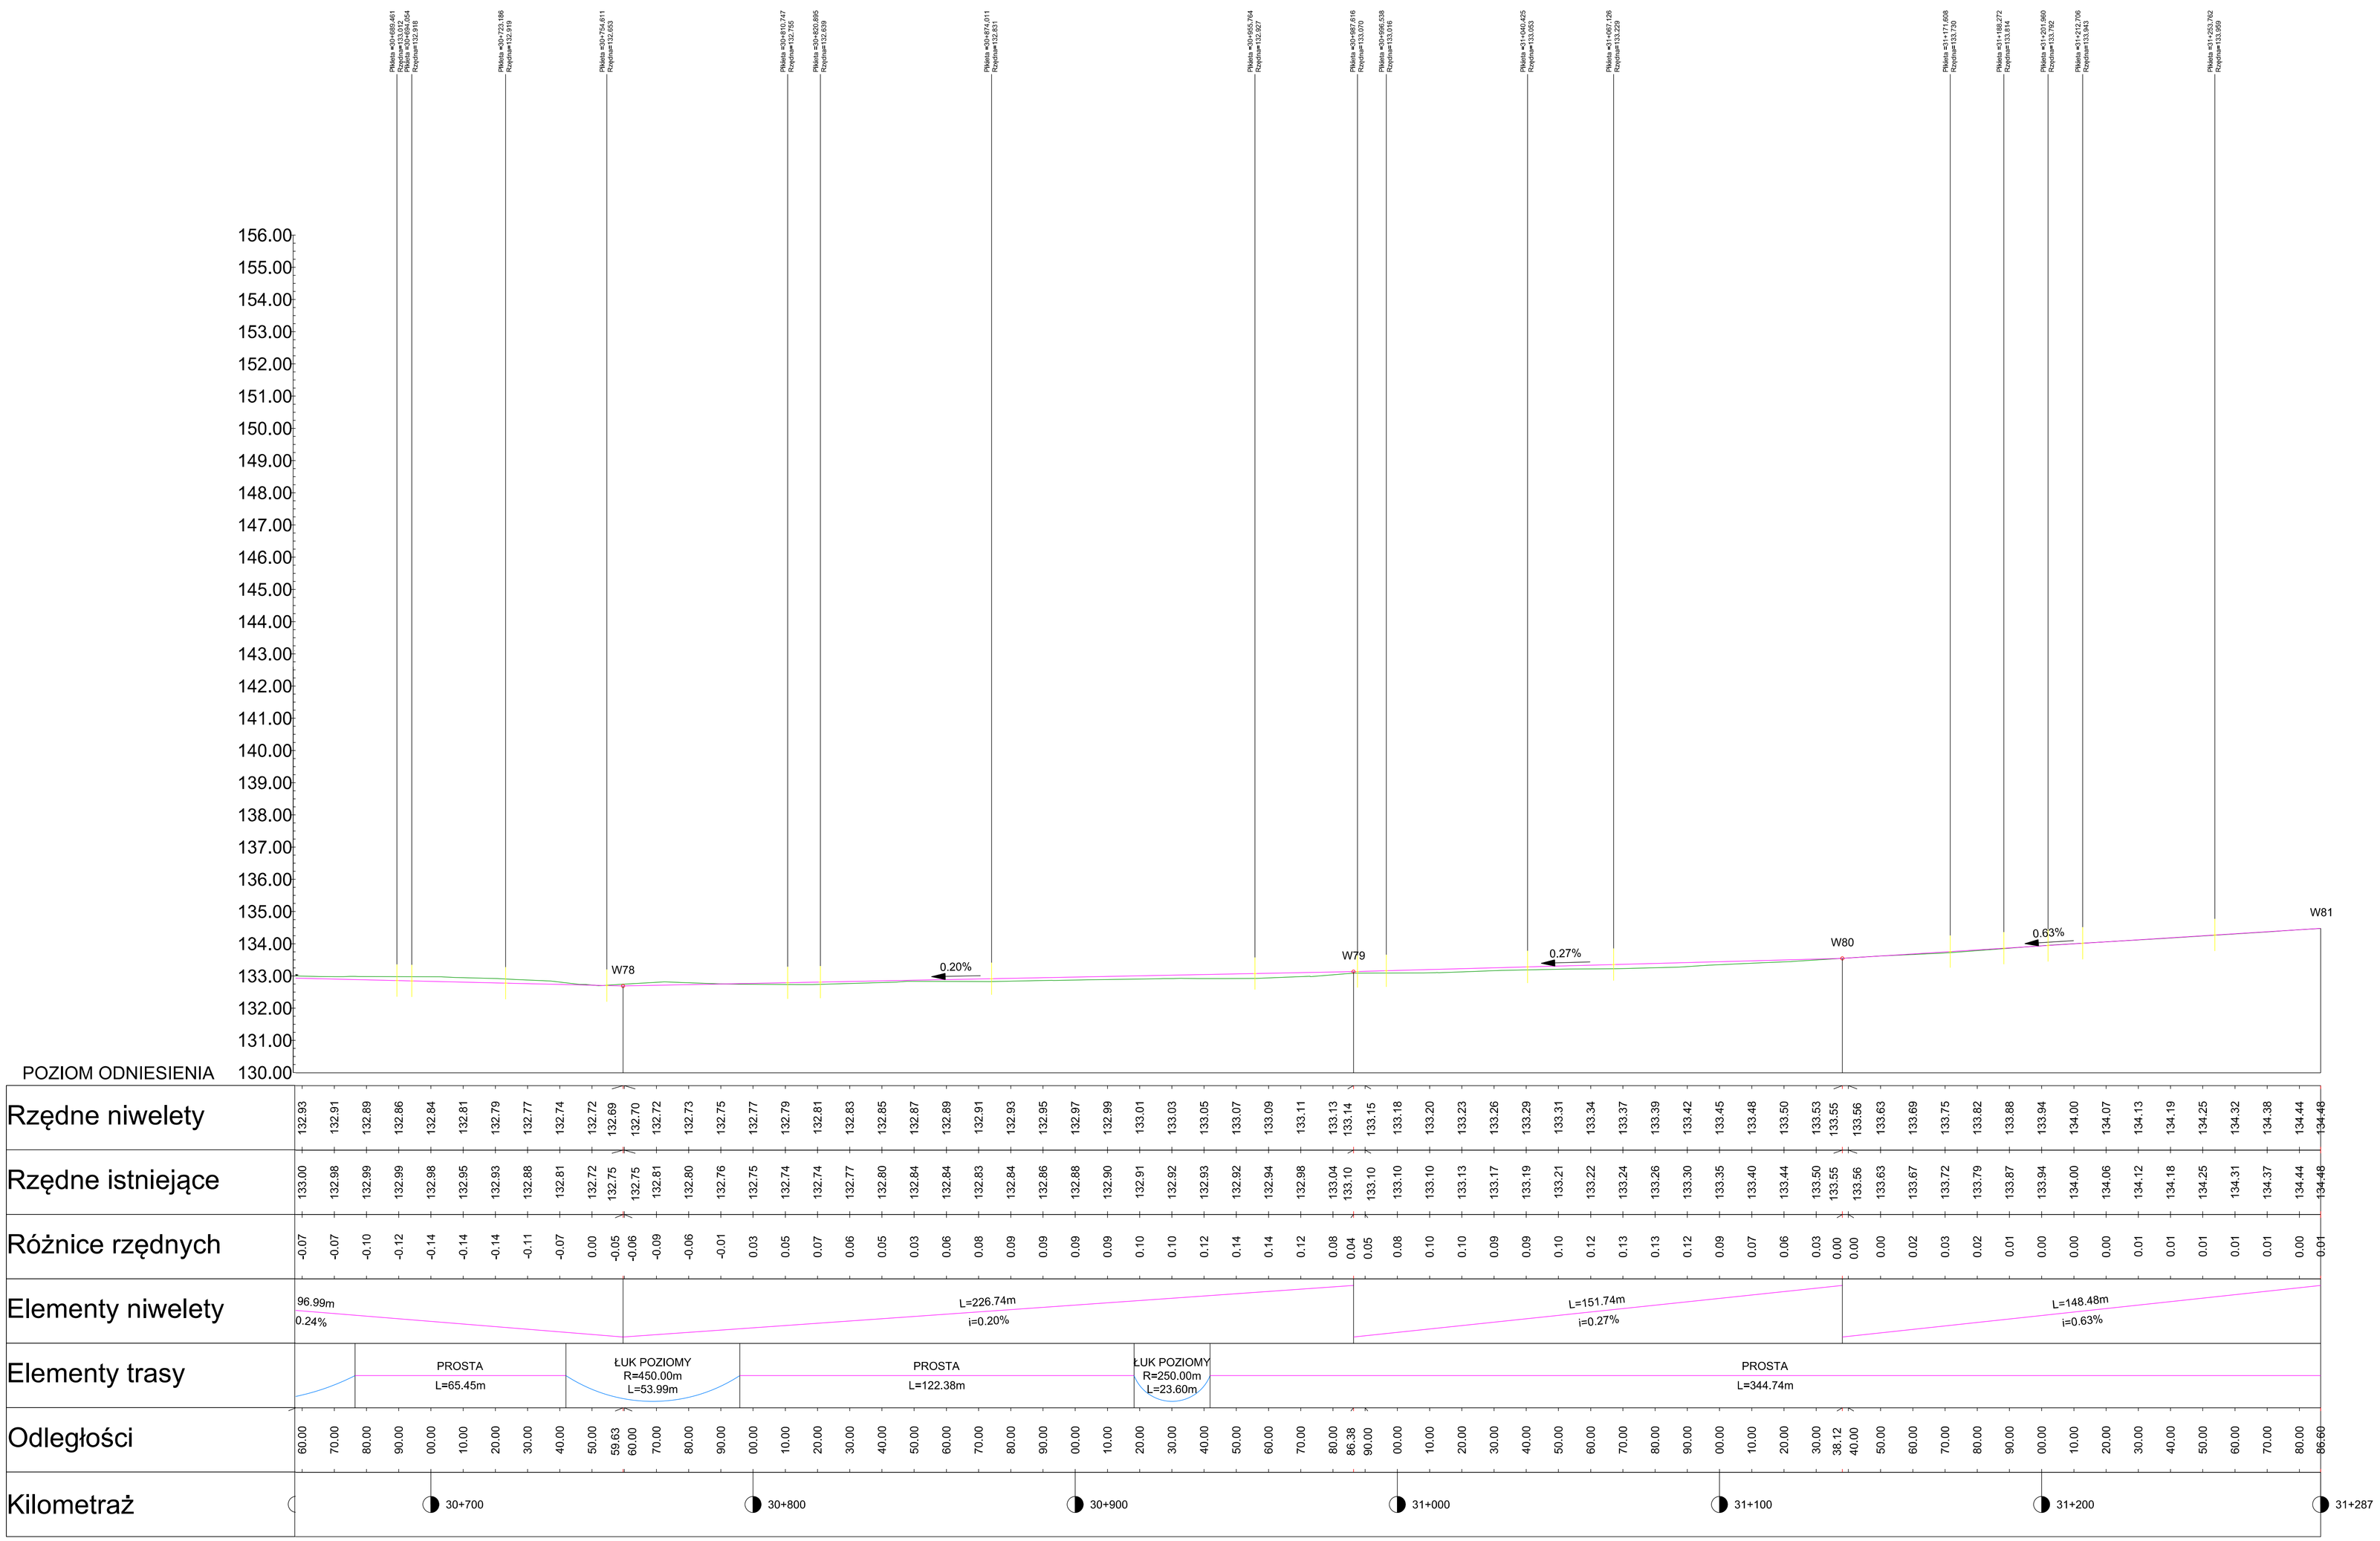


Inwestor/Zamawiający:
**POWIATOWY ZARZĄD DRÓG PUBLICZNYCH W RADOMIU**
ul. Graniczna 24 26-600 Radom
tel./fax (+48) 365 58 01
email: pzd@spradom.eu

Wykonawca:
**VEGMAR JAKUB KRAWCZYK**
ul. Konarskiego 12A
05-500 Piaseczno
tel./fax (+48) 22 435 68 24/ 435 68 25,
tel. kom. (+48) 602 139 935

Nazwa opracowania:
Opracowanie dokumentacji projektowej na przebudowę drogi powiatowej nr 3338 W Wieniawa - Przytyk - Jedlińsk na odc. od km km 22+659,55 do km 31+287

| Funkcja, imię, nazwisko / nr upr. bud.: | Podpis: |
|---|---|
| Projektant: mgr inż. Jakub Krawczyk<br>upr. do projektowania bez ograniczeń w specjalności drogowej<br>nr MAZ0300/POOD/08 | |
| Sprawdzający: mgr inż. Wioletta Rusek<br>uprawnienia budowlane w specjalności drogowej<br>nr MAZ0300/POOD/08 | |
| Opracowujący: | |

Faza opracowania: Projekt wykonawczy
Data: 07.2016r.

Tytuł rysunku: Profil podłużny

| Skala: | Nr rysunku: | Nr rysunku: | Nr arkusza: |
|---|---|---|---|
| 1:100/1000 | 100-069 | 3 | 9/9 |

Prawa autorskie zastrzeżone. Ustawa z dn. 4 lutego 1994 r.